


GRANICA DZIAŁKI 255

DETAL ŚCIEŻKI UTWARDZONEJ GEOKRATĄ
PRZEKRÓJ A - A
SKALA 1: 50

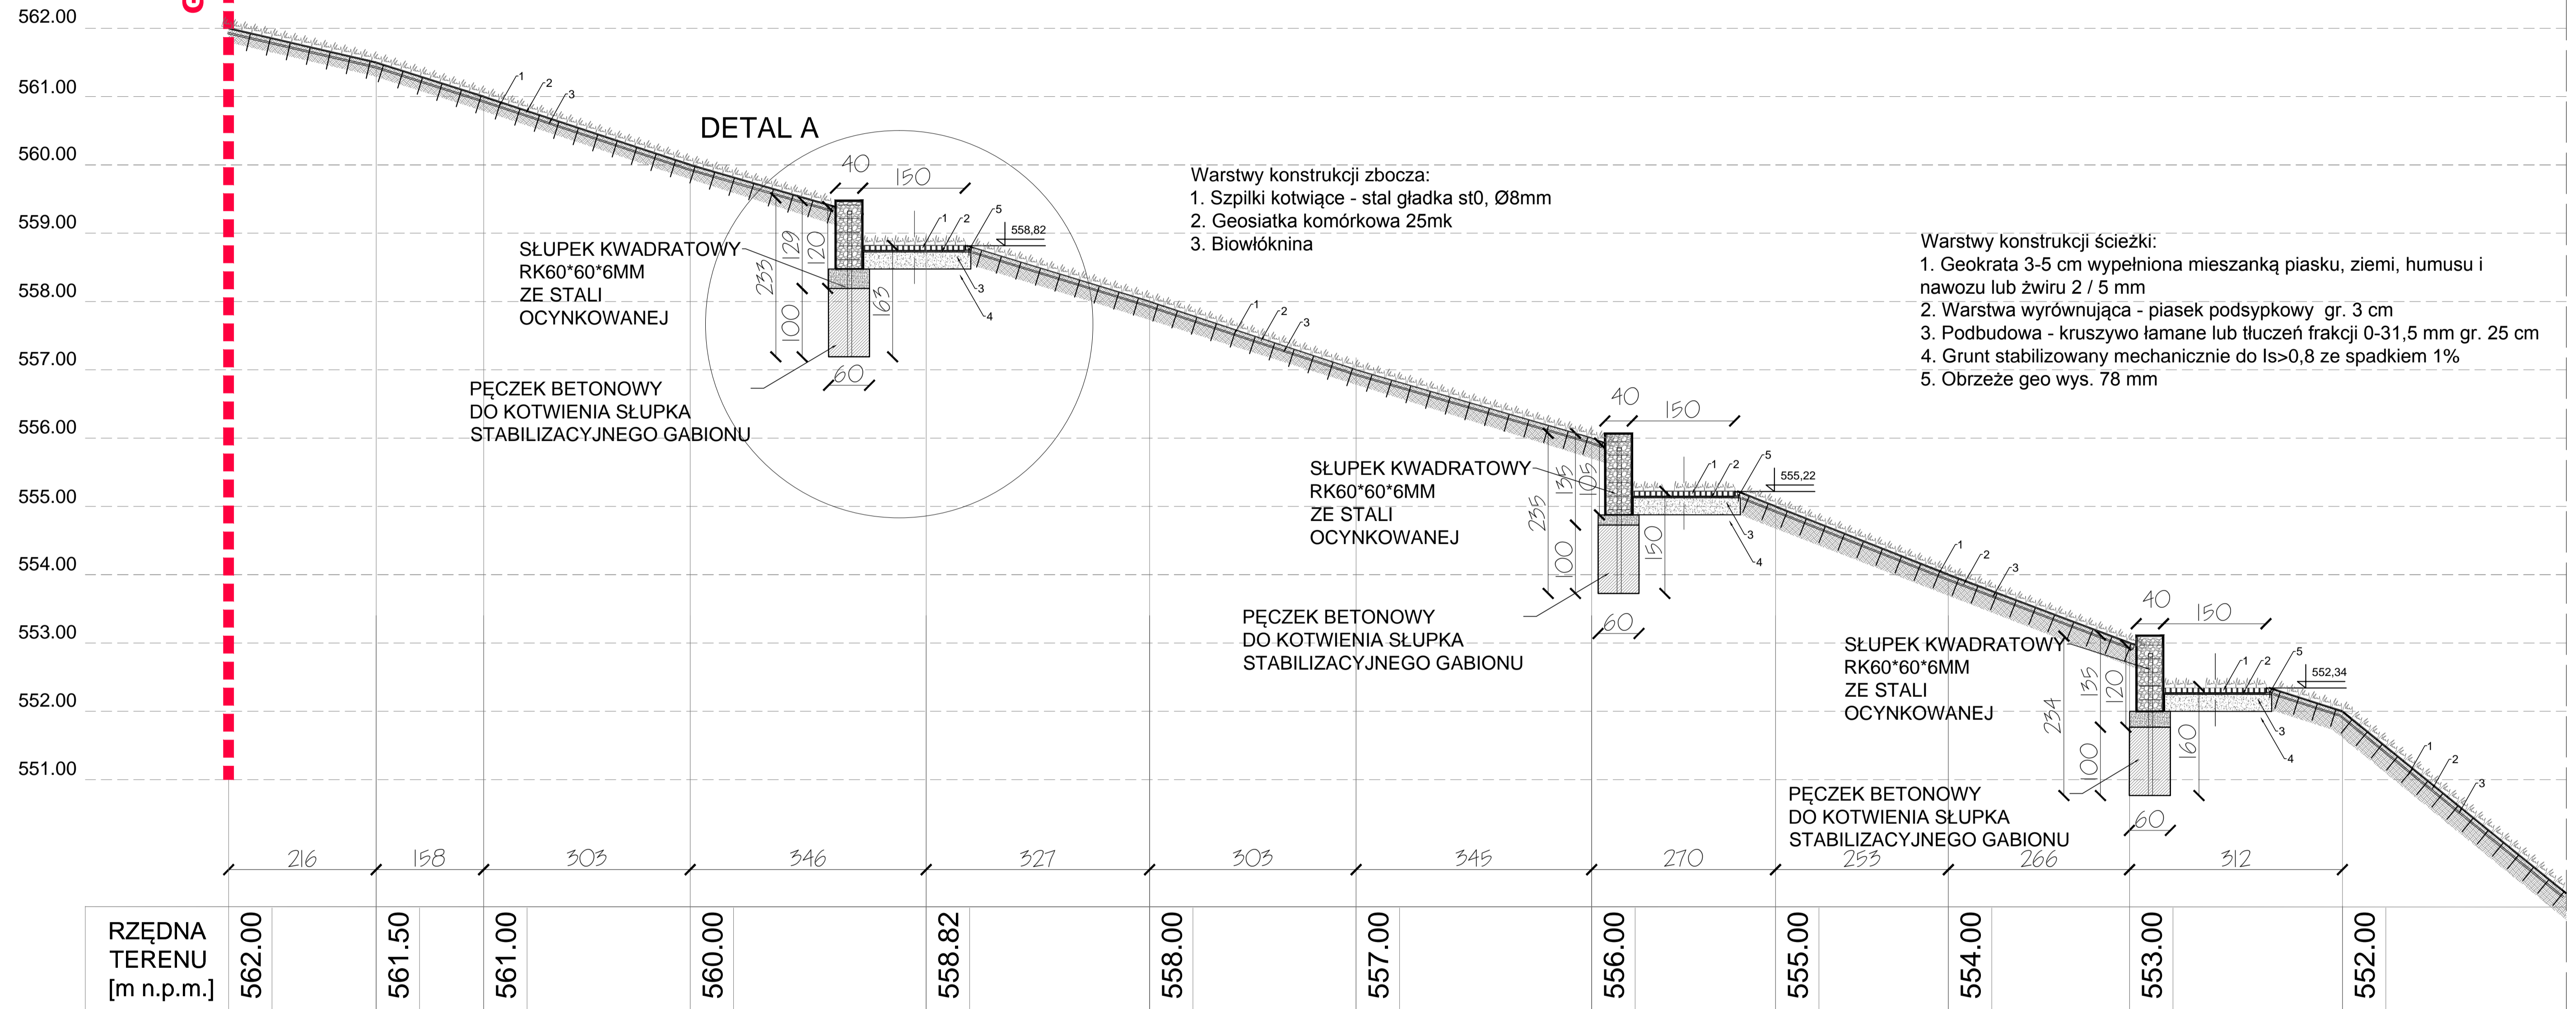

** DOKUMENTACJA CHRONIONA JEST PRAWEM AUTORA

AAR ATELIER ARCHITEKTURA Radosław Zubrzycki		
PROJEKTOWANIE ARCHITEKTURA DESI ATELIER ARCHITEKTURY RADOSŁAW ZUBRZYCKI Ul. Św. Jana 9a 59-900 Zagorzec www.aarz.pl tel: 51449238		
Tytuł projektu: Roboty budowlane polegające na kompleksowym zagospodarowaniu terenu w ramach inwestycji pn. „Rozwój terenów zieleni w gminie Karpacz poprzez tworzenie i odnowienie terenów zieleni w celu poprawy jakości środowiska - OGROD ROŚLIN WODNYCH I SĄSIĘDNI” wg strony pierwszej projektu budowlanego		
Tytuł rysunku: DETAL ŚCIEŻKI NA SKARPIE UTWARDZONEJ GEOKRATĄ - PRZEKRÓJ		Etap projektowy: PROJEKT BUDOWLANY
Skala rysunku: 1:50		Brano: ARCHITEKTURA I KONSTRUKCJA
Data projektu: 01/2018	Data wykonania: —	Nazwa projektu: 03/2018
ARCHITEKTURA - PROJEKTANT: mgr inż. arch. Radosław Zubrzycki Nr upr. 6610JK02814/0W uprawnienia budowlane w specjalności architektonicznej bez ograniczeń		
KONSTRUKCJA - OPRACOWUJĄCY: inż. Robert Drabko Nr upr. 155005/12 w specjalności konstrukcyjno-budowlanej bez ograniczeń		

**DOKUMENTACJA
ORYGINALNA**