


PARK PRZY SKOCZNI W KARPACZU

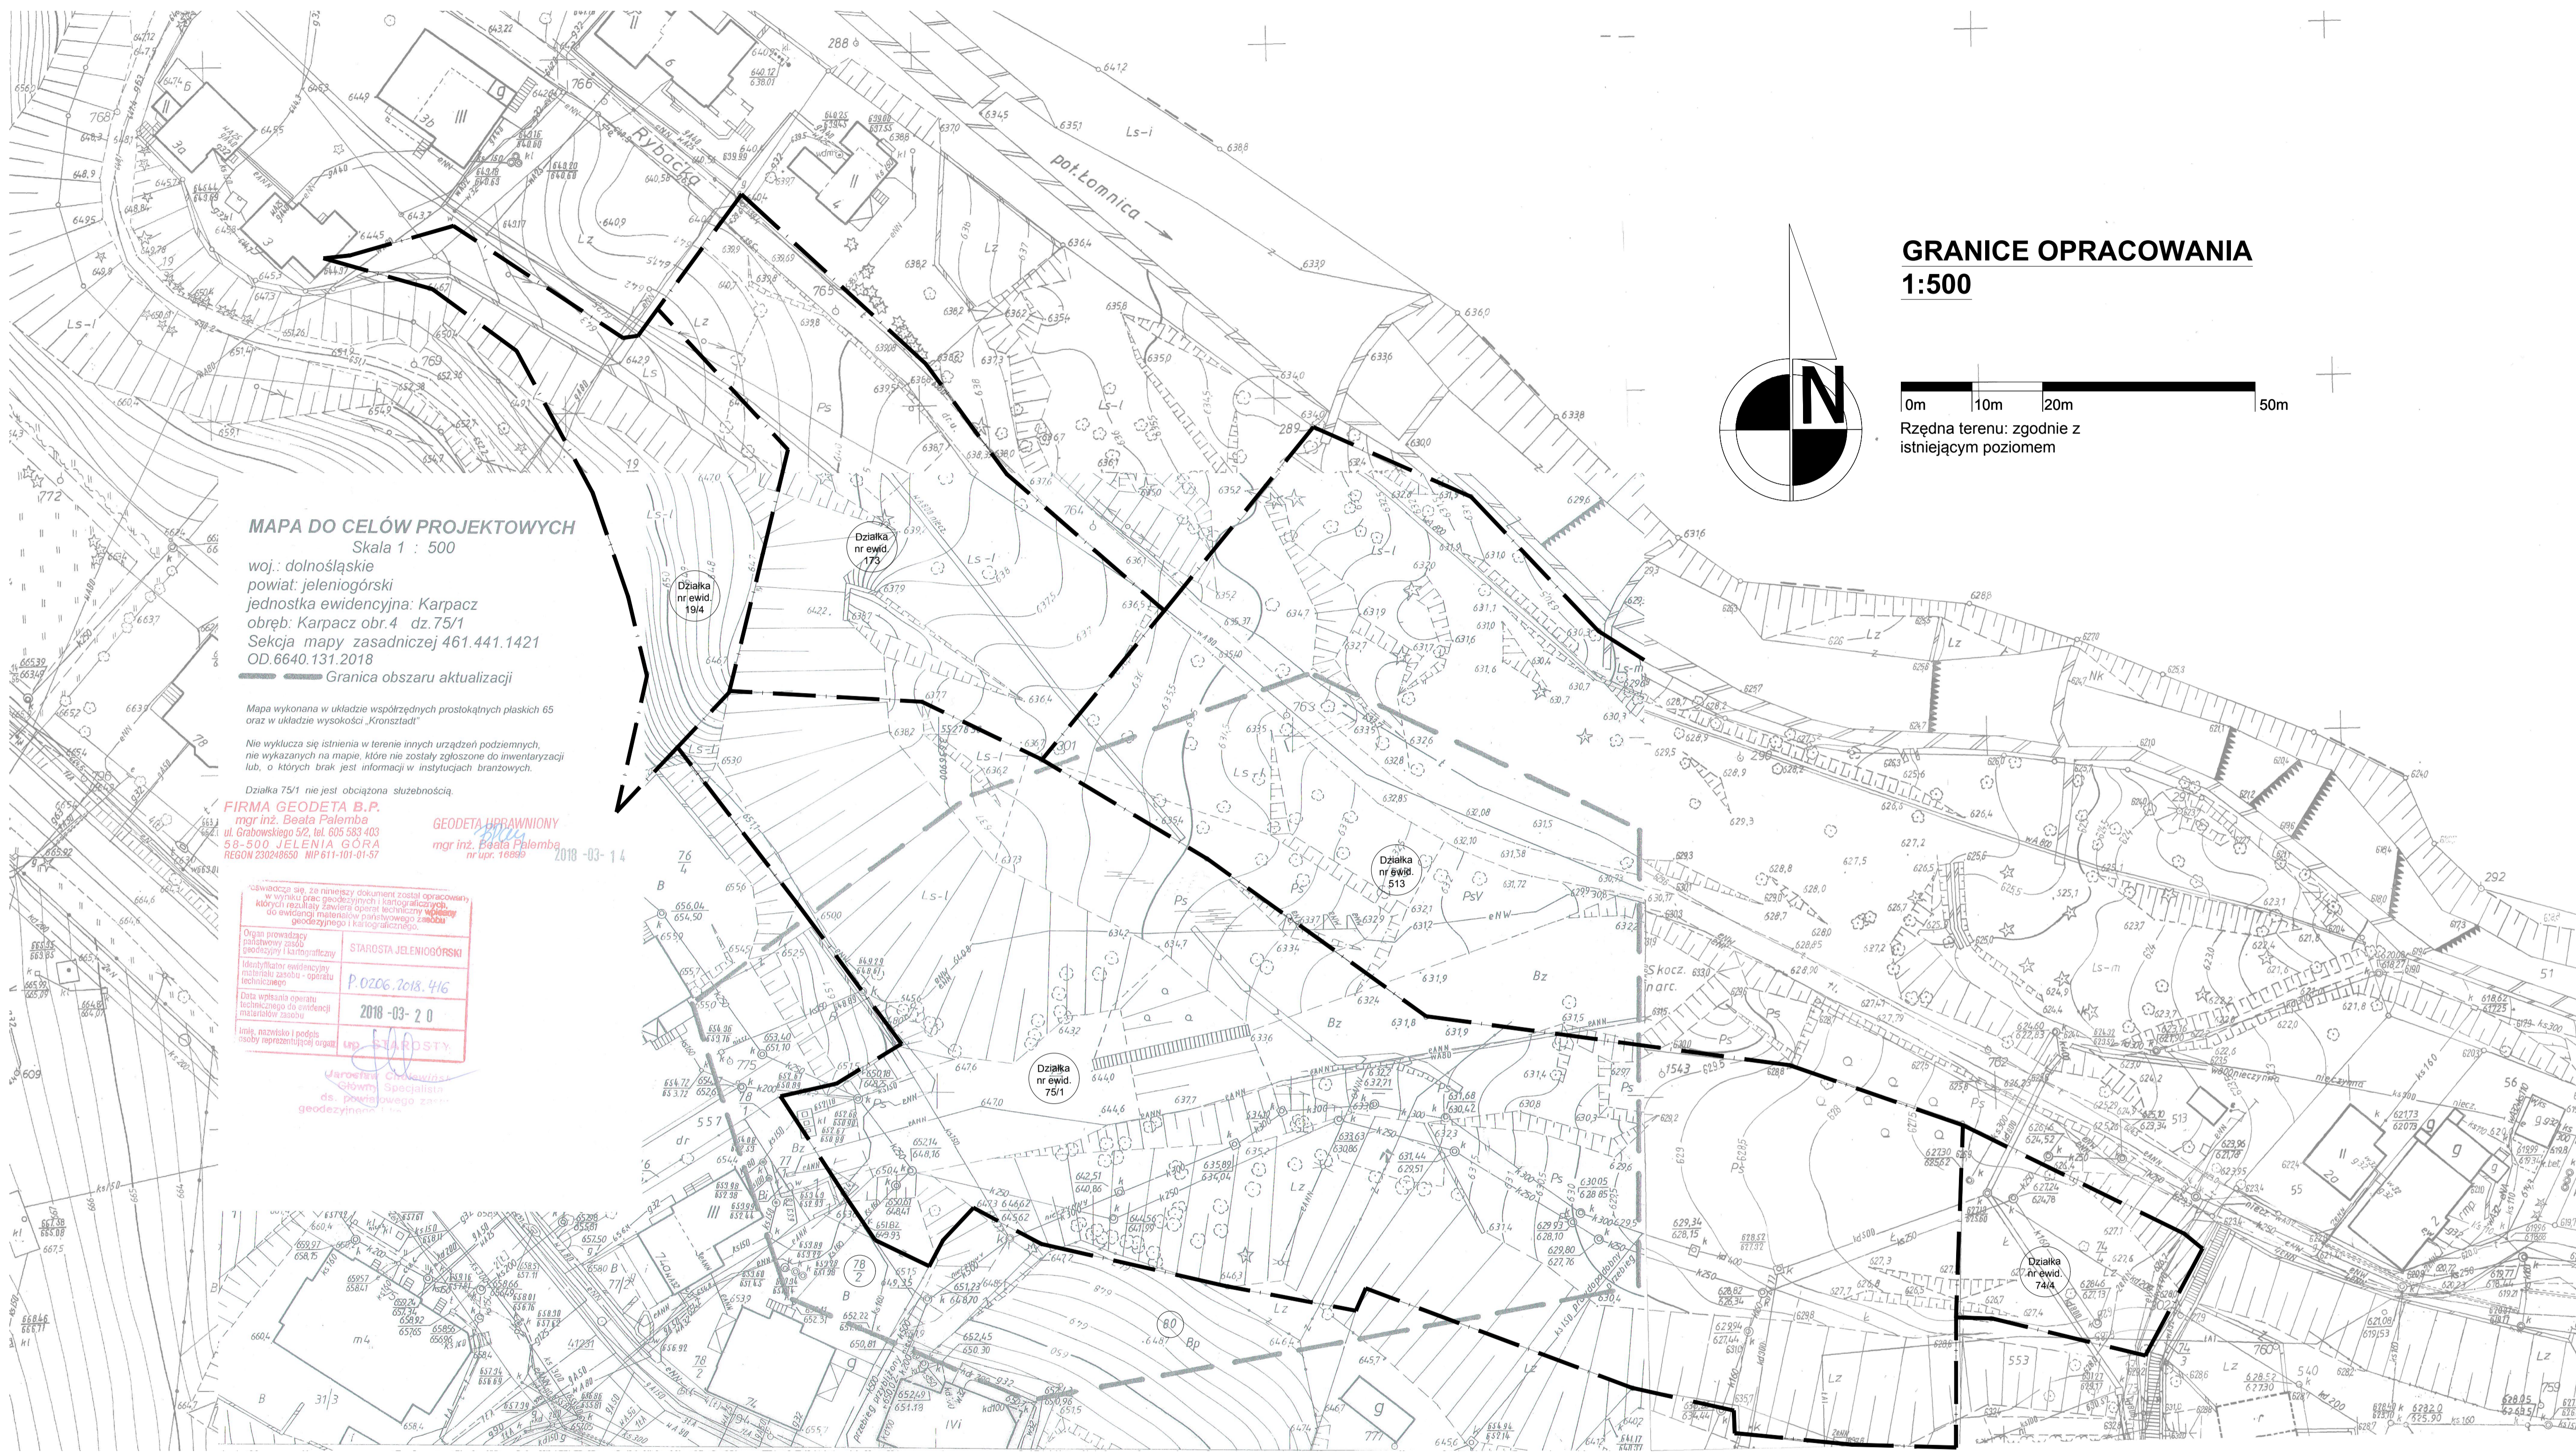

GRANICE OPRACOWANIA
1:500

0m 10m 20m 50m
Rzędna terenu: zgodnie z istniejącym poziomem

MAPA DO CELÓW PROJEKTOWYCH

Skala 1 : 500
woj.: dolnośląskie
powiat: jeleniogórski
jednostka ewidencyjna: Karpacz
obręb: Karpacz obr.4 dz.75/1
Sekcja mapy zasadniczej 461.441.1421
OD.6640.131.2018

Mapa wykonana w układzie współrzędnych prostokątnych płaskich 6S oraz w układzie wysokości Kransztadt

Nie wyklucza się istnienia w terenie innych urządzeń podziemnych, nie wykazanych na mapie, które nie zostały zgłoszone do inwentaryzacji lub, o których brak jest informacji w instytucjach branżowych.

Działka 75/1 nie jest obciążona służebnością.

FIRMA GEODETA B.P.
mgr inż. Beata Palomba
ul. Grabowskiego 5/2, tel. 605 583 403
58-500 JELENIA GÓRA
REGON 23020850 NIP 611-101-01-57

GEODETA UPRAWNIONY
mgr inż. Beata Palomba
nr upr. 16989

2018-03-14

Obowiązującą się, że niniejszy dokument został opracowany w wyniku pomiarów i pomiarów terenowych, których rezultatem jest niniejszy dokument. Wszelkie zmiany w danych technicznych i katastralnych, które nie zostały zgłoszone do inwentaryzacji lub, o których brak jest informacji w instytucjach branżowych, nie są uwzględnione.

Opis prowadzący: **STAROSTA JELENIOGÓRSKI**
Identyfikacja ewidencyjna: **P.0206.2018.416**
Data wypisania obrębów: **2018-03-20**
Opis opracowany na podstawie: **MAPY PODSTAWY**

Mapa wykonana w układzie współrzędnych prostokątnych płaskich 6S oraz w układzie wysokości Kransztadt

DOKUMENTACJA ORYGINALNA

** DOKUMENTACJA CHRONIONA JEST PRAWEM AUTORSKIM

<p>ATELIER ARCHYTEKTURY Radosław Zubrzycki</p>	
<p>PROJEKTOWANIE ARCHITECTURA DESIGN ATELIER ARCHYTEKTURY RADOŚLAW ZUBZYCKI Ul. Św. Jana 9a 59-900 Zgorzelec www.aarz.pl tel. 514492382</p>	
<p>Tytuł rysunku: GRANICA OPRACOWANIA</p>	
<p>Tytuł projektu: PROJEKT BUDOWLANY Nazwa: 1600000000 Opis: PROJEKT BUDOWLANY Współpraca konstrukcyjno-budowlanej bez ograniczeń</p>	
<p>Skala rysunku: 1:500</p>	
<p>Data produkcji: 01/2018</p>	
<p>Architektura - Projektant: mgr inż. arch. Radosław Zubrzycki Nr upr. 46140K00014000</p>	
<p>Wykonawca: 1 WYKONAWCY</p>	
<p>Strona dokumentu: 1</p>	
<p>Strona projektu: 1 Numer projektu: 1600000000 mgr inż. Marek Kamiński Nr upr. 414696-476000 Współpraca w specjalności instalacyjno- budowlanej</p>	
<p>Architektura - Wykonawca: inż. Henryk Horodyski Nr upr. 41875Wem Współpraca w specjalności architektonicznej bez ograniczeń</p>	