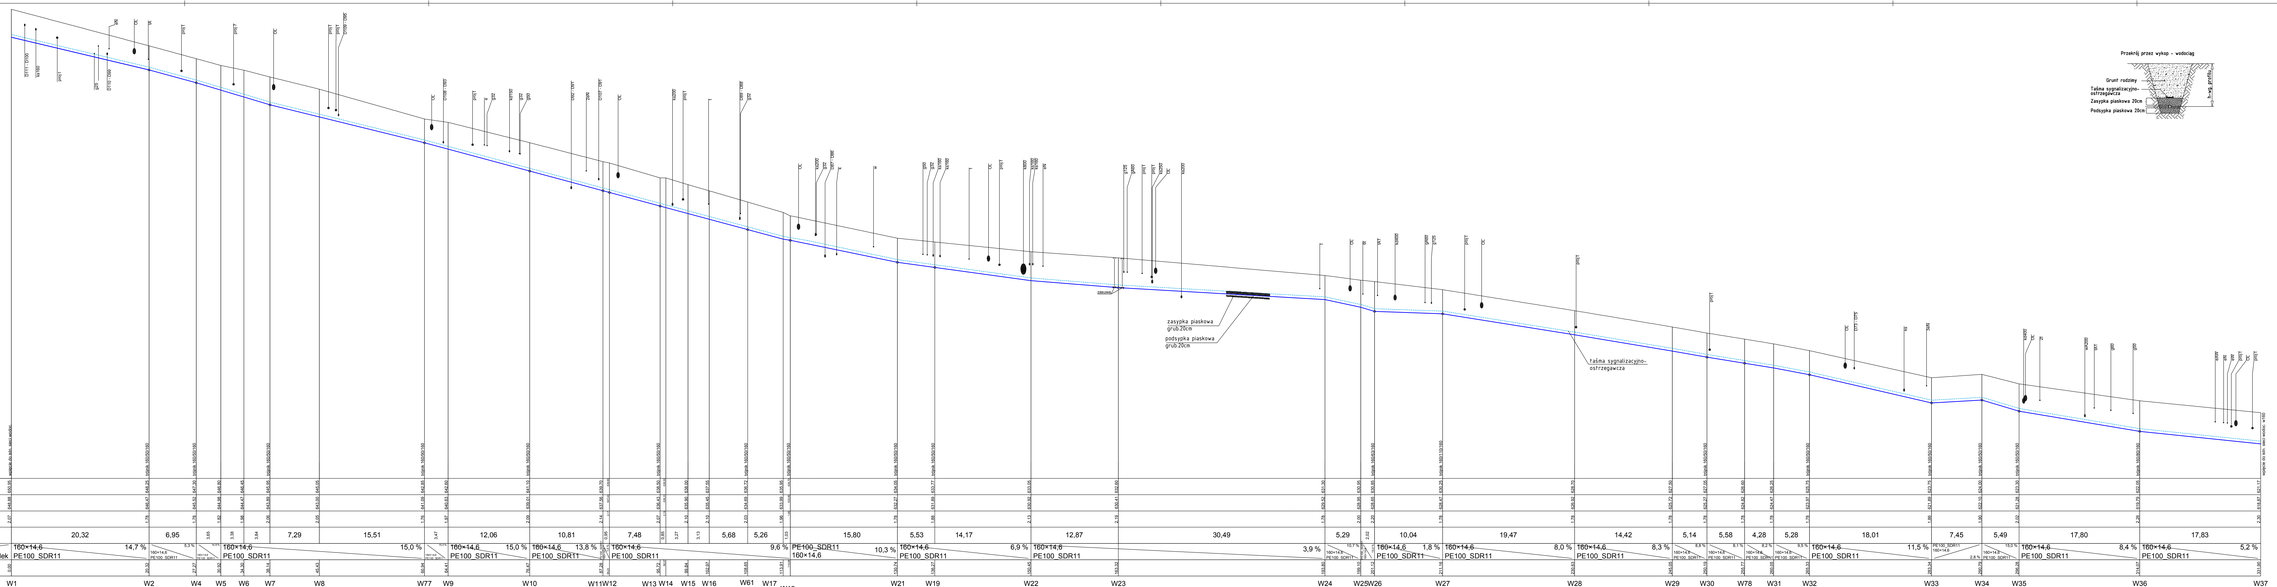

1		
2		
3		
4		
Nr rys.	Zmiana	Data






PROJEKT BUDOWLANY
PROFIL WODOCIĄGU - cz. I

Nr rysunku: 1
Nr projektu: 01/07
Nr zlecenia: 01/07
