


ul. Konstytucji 3 Maja

ul. Konstytucji 3 Maja

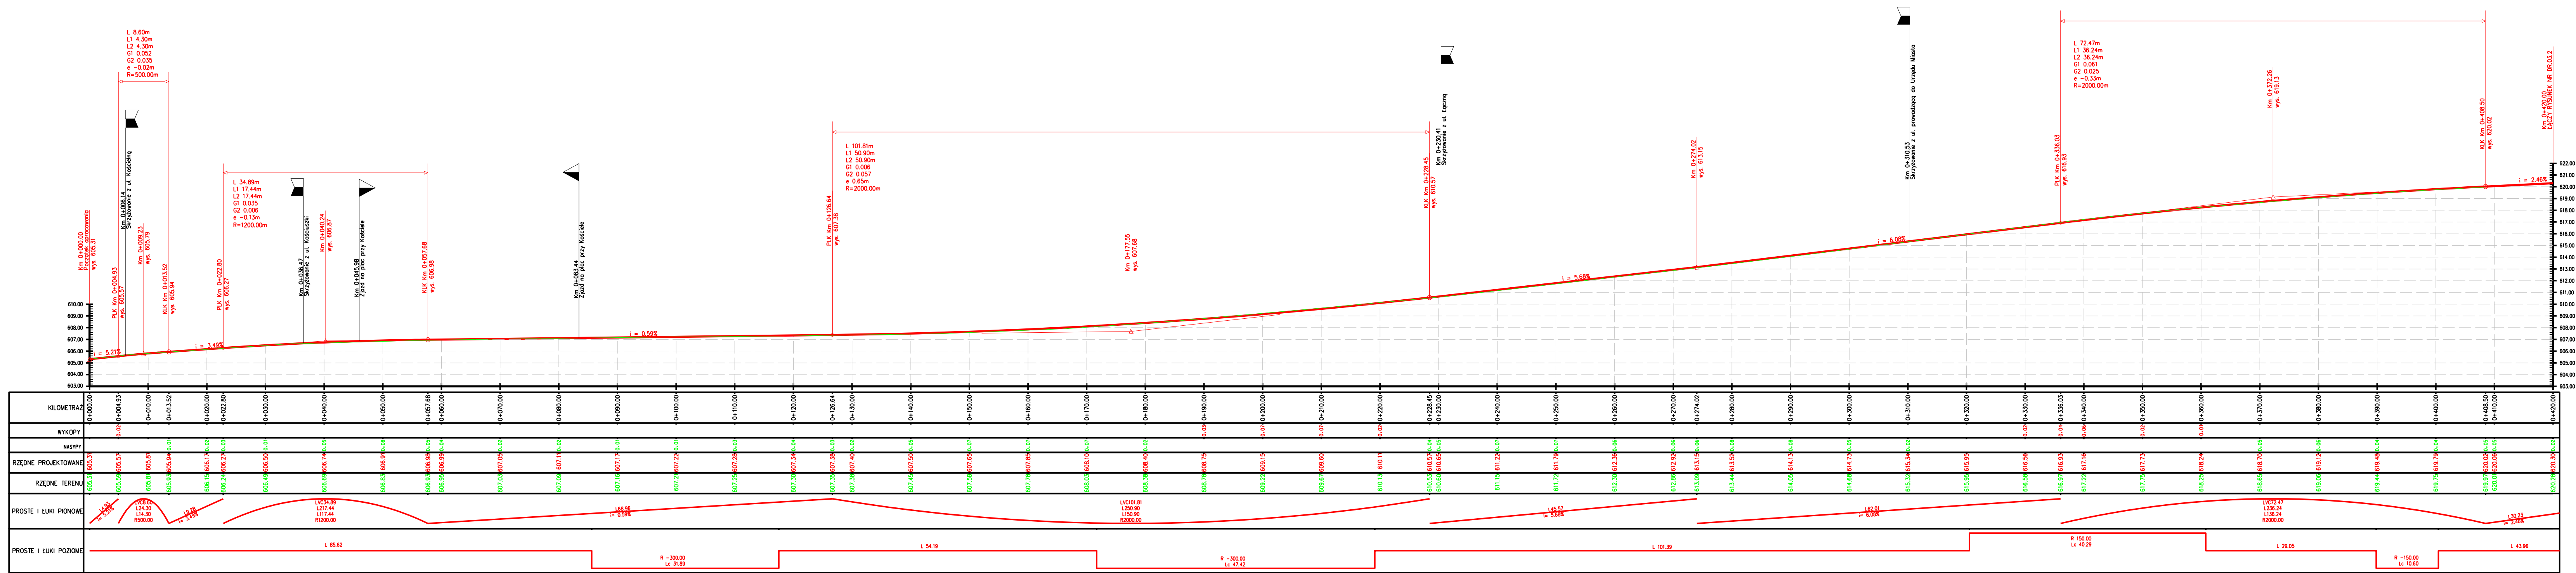

- LEGENDA:
- skrzyżowanie z istniejącą ulicą
  - zjazd z ul. Konstytucji 3 Maja

4.		
3.		
Indeks		
1.	Zmiany	Data
<p>Wszystkie prawa zastrzeżone. Rysunek ten podlega ochronie                  autorskiej zgodnie z przepisami Ustawy z dnia 04.02.1994r. o Prawie                  autorskim i prawach pokrewnych. Powołanie oraz                  wykorzystywanie rysunku bez zgody autora może być karalne.</p>		
<p>Przebudowa ciągu spacerowego w części ul. Konstytucji 3 Maja,                  części ul. Łącznej i ul. Mickiewicza wraz z infrastrukturą                  towarzyszącą</p>		
<p>INWESTOR: <b>Gmina Karpacz</b>                  ul. Konstytucji 3 Maja 54, 58-540 Karpacz</p>		
<p>PROJEKTANT - BRANŻA DROGOWA: <b>mgr inż. Dariusz Rusnak</b>                  12/96/ZG</p>		
<p>PROJEKTANT - BRANŻA DROGOWA: <b>mgr inż. Marek Langer</b>                  65/2005/ZG</p>		
<p>PROJEKT WYKONAWCZY                  BRANŻA DROGOWA                  PROFIL PODŁUŻNY</p>		
<p>SKALA: 1:250/500                  DATA: 2015-12-17                  NR RYS.: DR.03.1</p>		<p>PODRS:</p>