


ul. Konstytucji 3 Maja

ul. Mickiewicza

ul. Mickiewicza

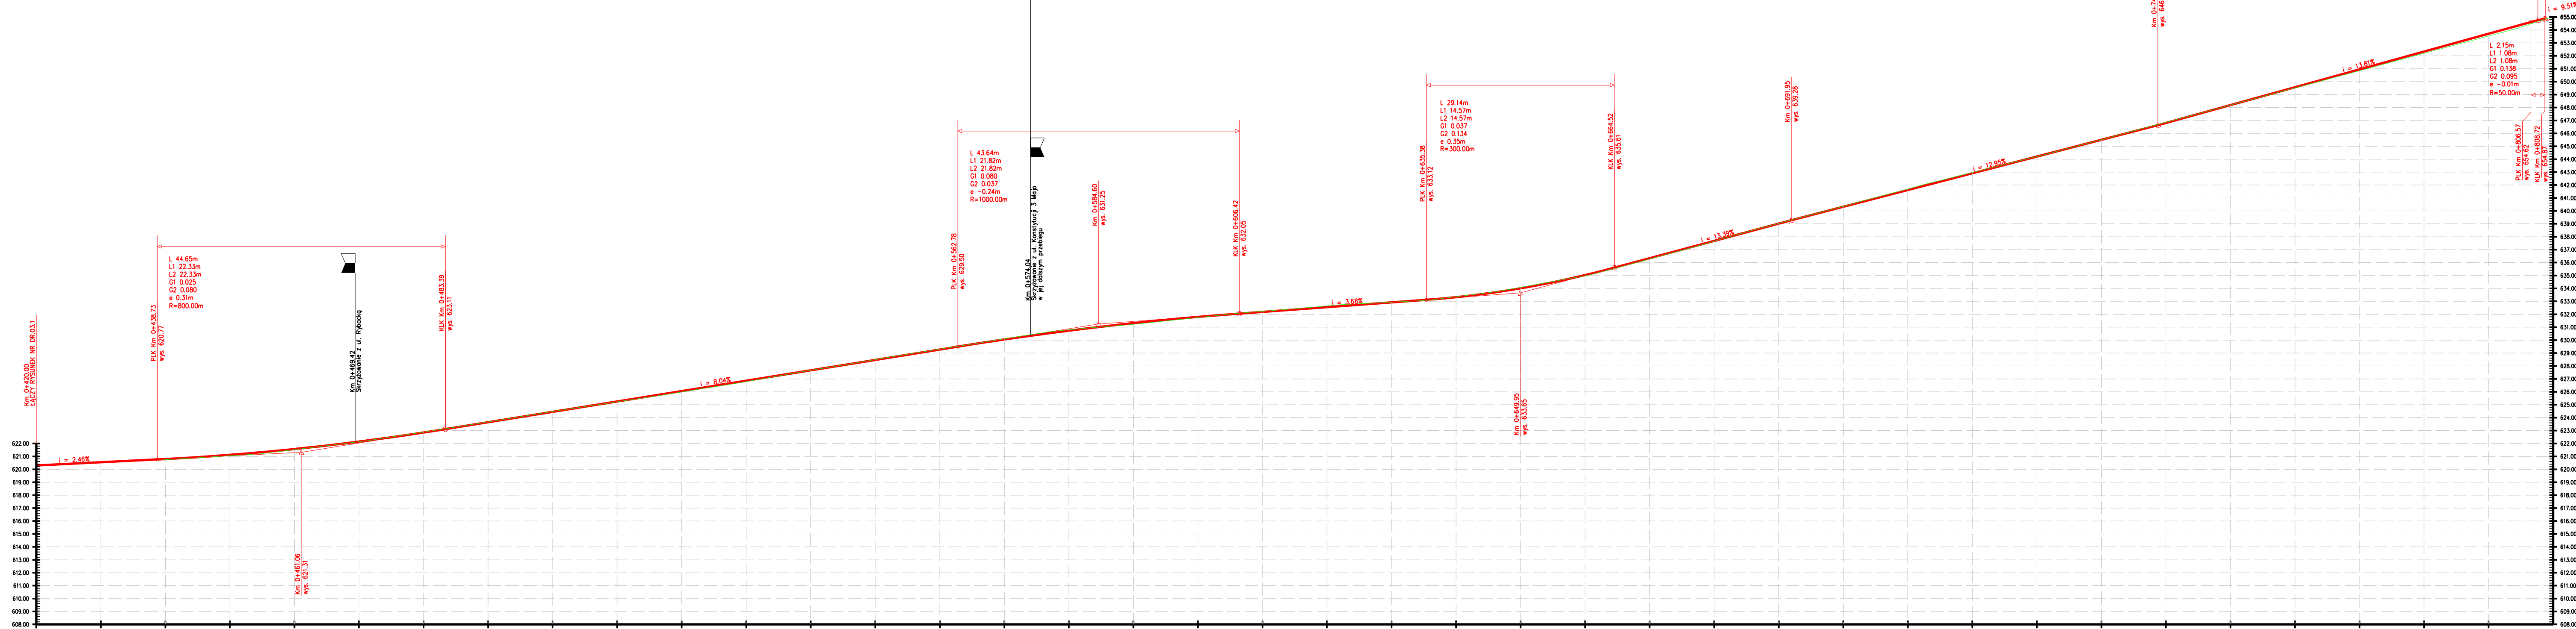

KILOMETRAŻ	WYKOPY	NASYPI	RZĘDNE PROJEKTOWANE	RZĘDNE TERENU	PROSTE I ŁUKI PIONOWE	PROSTE I ŁUKI POZIOME
0+420.00			620.29	620.33	L30.22 i = 2.46%	L 43.96
0+430.00			620.56	620.54		R 400.00 Lc 47.27
0+438.73			620.78	620.76	LVC44.65 L222.33 L122.33 R800.00	
0+440.00			620.75	620.80		
0+450.00			621.06	621.14		L 22.75
0+460.00			621.53	621.57		R -70.00 Lc 44.01
0+480.00			622.89	622.85		L 15.08
0+483.39			623.14	623.11		R 20.00 Lc 11.74
0+490.00			623.67	623.64		L 38.15
0+500.00			624.47	624.45		R 30.00 Lc 15.30
0+510.00			625.29	625.25		L 25.98
0+520.00			625.99	626.05	LVC43.64 L291.82 L174.57 R300.00	
0+530.00			626.79	626.86		R -40.00 Lc 26.49
0+540.00			627.67	627.66		L 19.14
0+550.00			628.48	628.47		R 200.00 Lc 55.91
0+560.00			629.39	629.27		L 18.78
0+562.78			629.58	629.55		
0+570.00			630.16	630.05		
0+580.00			630.86	630.73		
0+590.00			631.22	631.34		
0+600.00			631.75	631.89		
0+606.42			632.08	632.05		
0+610.00			632.23	632.16		
0+620.00			632.65	632.55		
0+630.00			632.94	632.92		
0+636.38			633.08	633.14		
0+640.00			633.35	633.32		
0+650.00			634.06	634.01		
0+660.00			634.99	635.05		
0+664.52			635.54	635.64		
0+670.00			636.29	636.34		
0+680.00			637.67	637.66		
0+690.00			638.04	638.02		
0+691.95			638.29	638.25		
0+700.00			640.35	640.32		
0+710.00			641.65	641.62		
0+720.00			642.91	642.91		
0+730.00			644.27	644.20		
0+740.00			645.58	645.59		
0+748.74			646.65	646.63		
0+750.00			646.88	646.86		
0+760.00			648.19	648.19		
0+770.00			649.58	649.57		
0+780.00			650.89	650.90		
0+790.00			652.29	652.30		
0+800.00			653.54	653.70		
0+806.57			654.48	654.64		
0+810.00			655.88	655.88		

LEGENDA:  
 - skrzyżowanie z istniejącą ulicą  
 - zjazd z ul. Konstytucji 3 Maja

4.		
3.		
2.		
1.		
Indeks	Zmiany	Data

Przebudowa ciągu spacerowego w części ul. Konstytucji 3 Maja, części ul. Łącznej i ul. Mickiewicza wraz z infrastrukturą towarzyszącą

INWESTOR: Gmina Karpacz, ul. Konstytucji 3 Maja 54, 58-540 Karpacz

CONSULTING - PROJECT  
 Biuro Konsultingowe + Projektowe  
 ul. Plac Piastowski 28; 58-560 Janknia Góra  
 tel. 407 817 867; e-mail: of@cpkarpacz.pl

PROJEKTANTY - BRANŻA DROGOWA: mgr inż. Dariusz Rusnak, mgr inż. Marek Langer  
 NR UPRAWNIENIA: 12/96/ZG, 65/2005/ZG  
 PODPIS: [Signature]

TYTUŁ: PROJEKT WYKONAWCZY BRANŻA DROGOWA PROFIL PODŁUŻNY  
 SKALA: 1:250/500  
 DATA: 2015-12-17  
 NR RYSU: DR.03.2