



ul. Kopernika

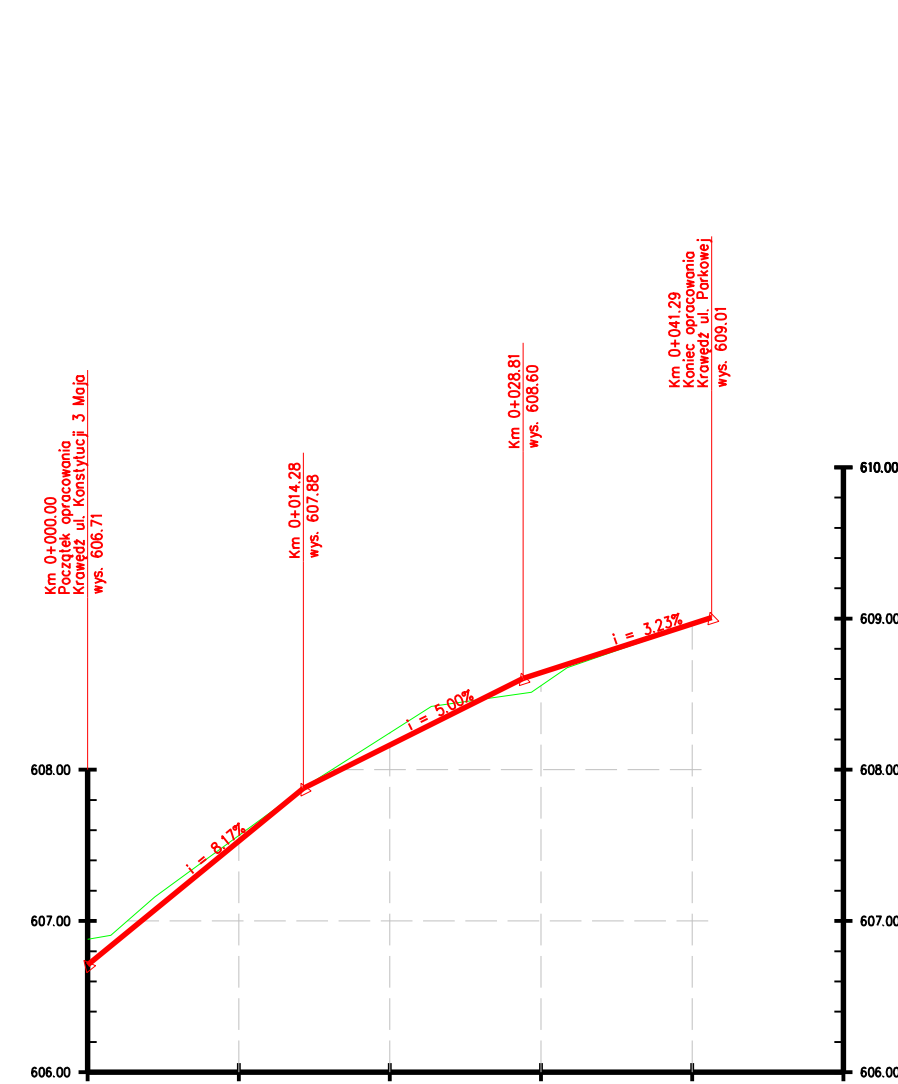


KILOMETRAŻ	0+000.00	0+010.00	0+014.28	0+020.00	0+028.81	0+030.81	0+040.00	0+041.29	0+050.00
WYKOPY	0.11	0.00	0.00	0.00	0.00	0.00	0.00	0.00	0.00
NASYPY	0.00	0.00	0.00	0.00	0.00	0.00	0.00	0.00	0.00
RZĘDNE PROJEKTOWANE	606.71	607.54	607.88	608.16	608.60	608.60	609.01	609.01	609.01
PROSTE I ŁUKI PIONOWE	L 1.46 L 1.46 L 1.46								
PROSTE I ŁUKI POZIOME	L 41.29								

Postój TAXI przy ul. Parkowej

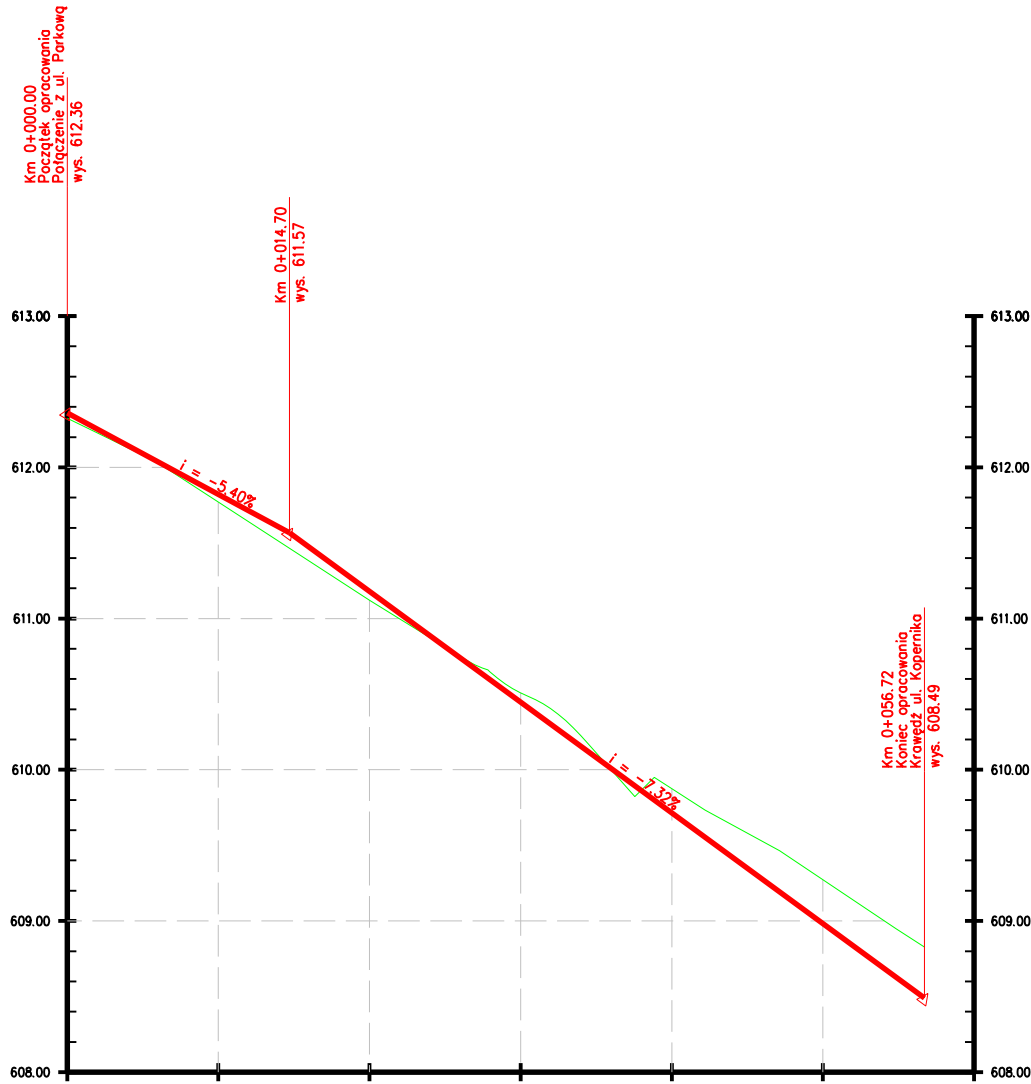


KILOMETRAŻ	0+000.00	0+010.00	0+014.70	0+020.00	0+030.00	0+040.00	0+050.00	0+056.72
WYKOPY	0.00	0.00	0.00	0.00	0.00	0.00	0.00	0.00
NASYPY	0.00	0.00	0.00	0.00	0.00	0.00	0.00	0.00
RZĘDNE PROJEKTOWANE	612.30	611.82	611.57	611.18	610.45	609.71	608.98	608.49
RZĘDNE TERENU	612.30	611.82	611.57	611.18	610.45	609.71	608.98	608.49
PROSTE I ŁUKI PIONOWE	L 14.70 L 14.70 L 14.70							
PROSTE I ŁUKI POZIOME	L 26.47 L 1.03 L 22.25							

Plac przy kościele

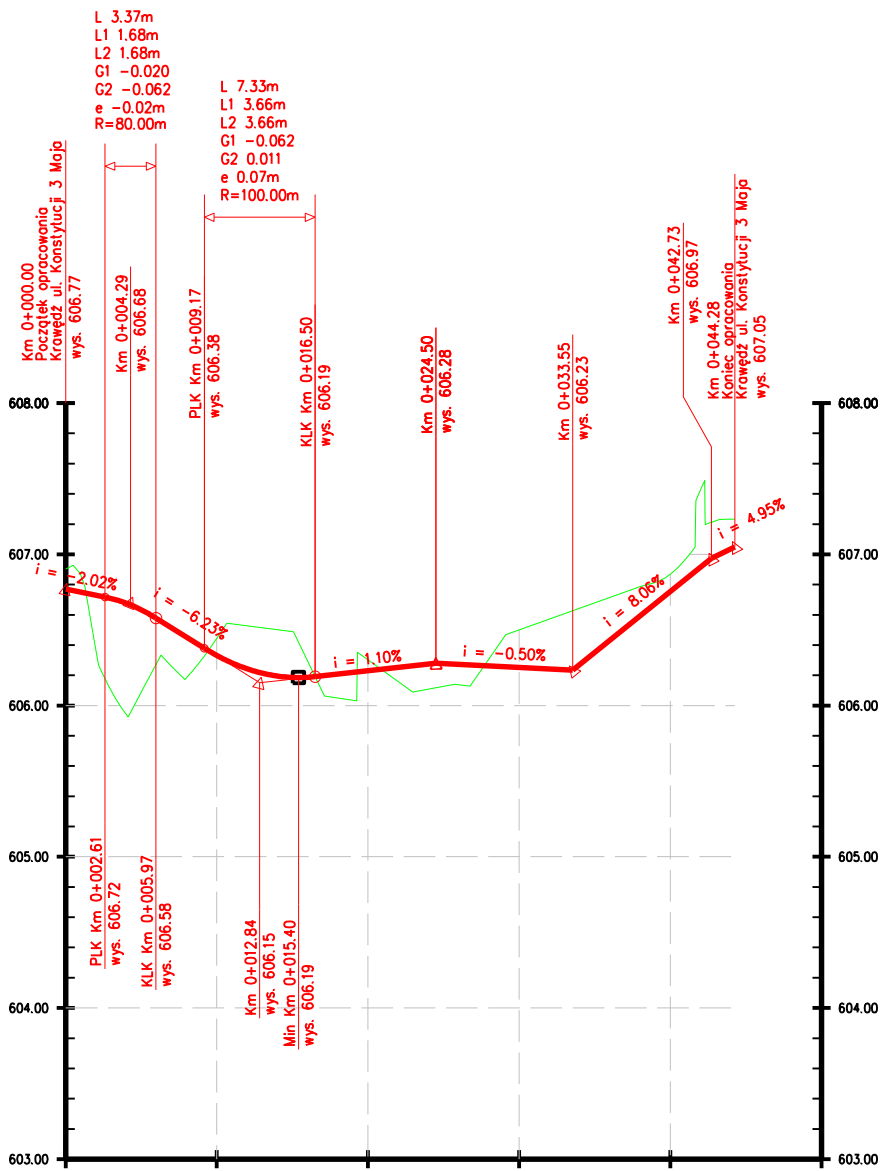


KILOMETRAŻ	0+000.00	0+002.61	0+005.97	0+009.17	0+016.50	0+020.00	0+024.50	0+030.00	0+033.55	0+040.00	0+042.71	0+044.28	0+050.00
WYKOPY	0.13	0.00	0.00	0.00	0.00	0.00	0.00	0.00	0.00	0.00	0.00	0.00	0.00
NASYPY	0.00	0.00	0.00	0.00	0.00	0.00	0.00	0.00	0.00	0.00	0.00	0.00	0.00

ul. Łączna

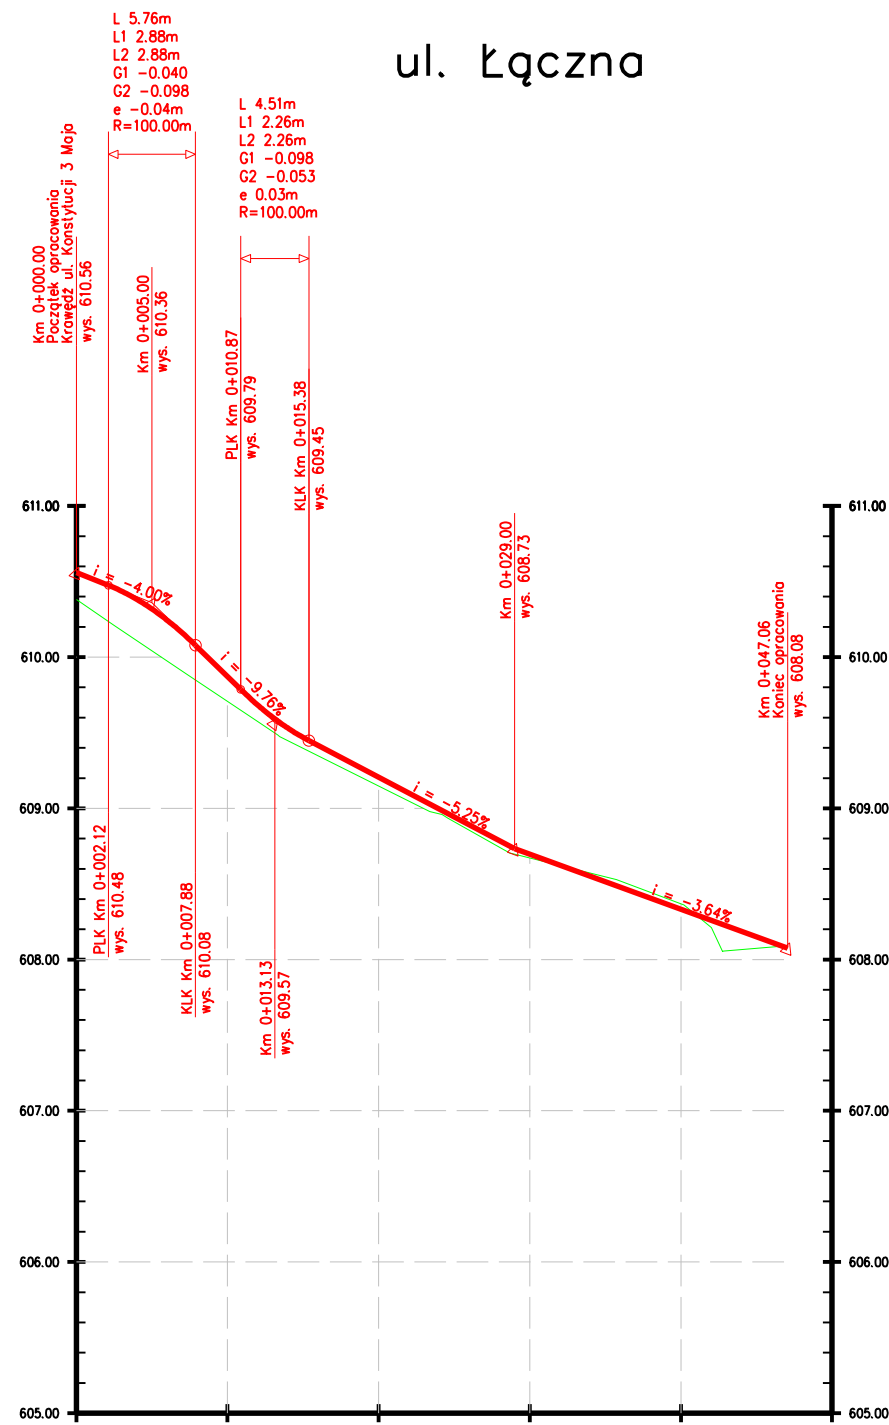


WYKOPY	0.13	0.00	0.00	0.00	0.00	0.00	0.00	0.00	0.00	0.00	0.00	0.00
NASYPY	0.00	0.00	0.00	0.00	0.00	0.00	0.00	0.00	0.00	0.00	0.00	0.00
PROSTE I ŁUKI POZIOME	L 47.06											

droga do Urzędu Miasta

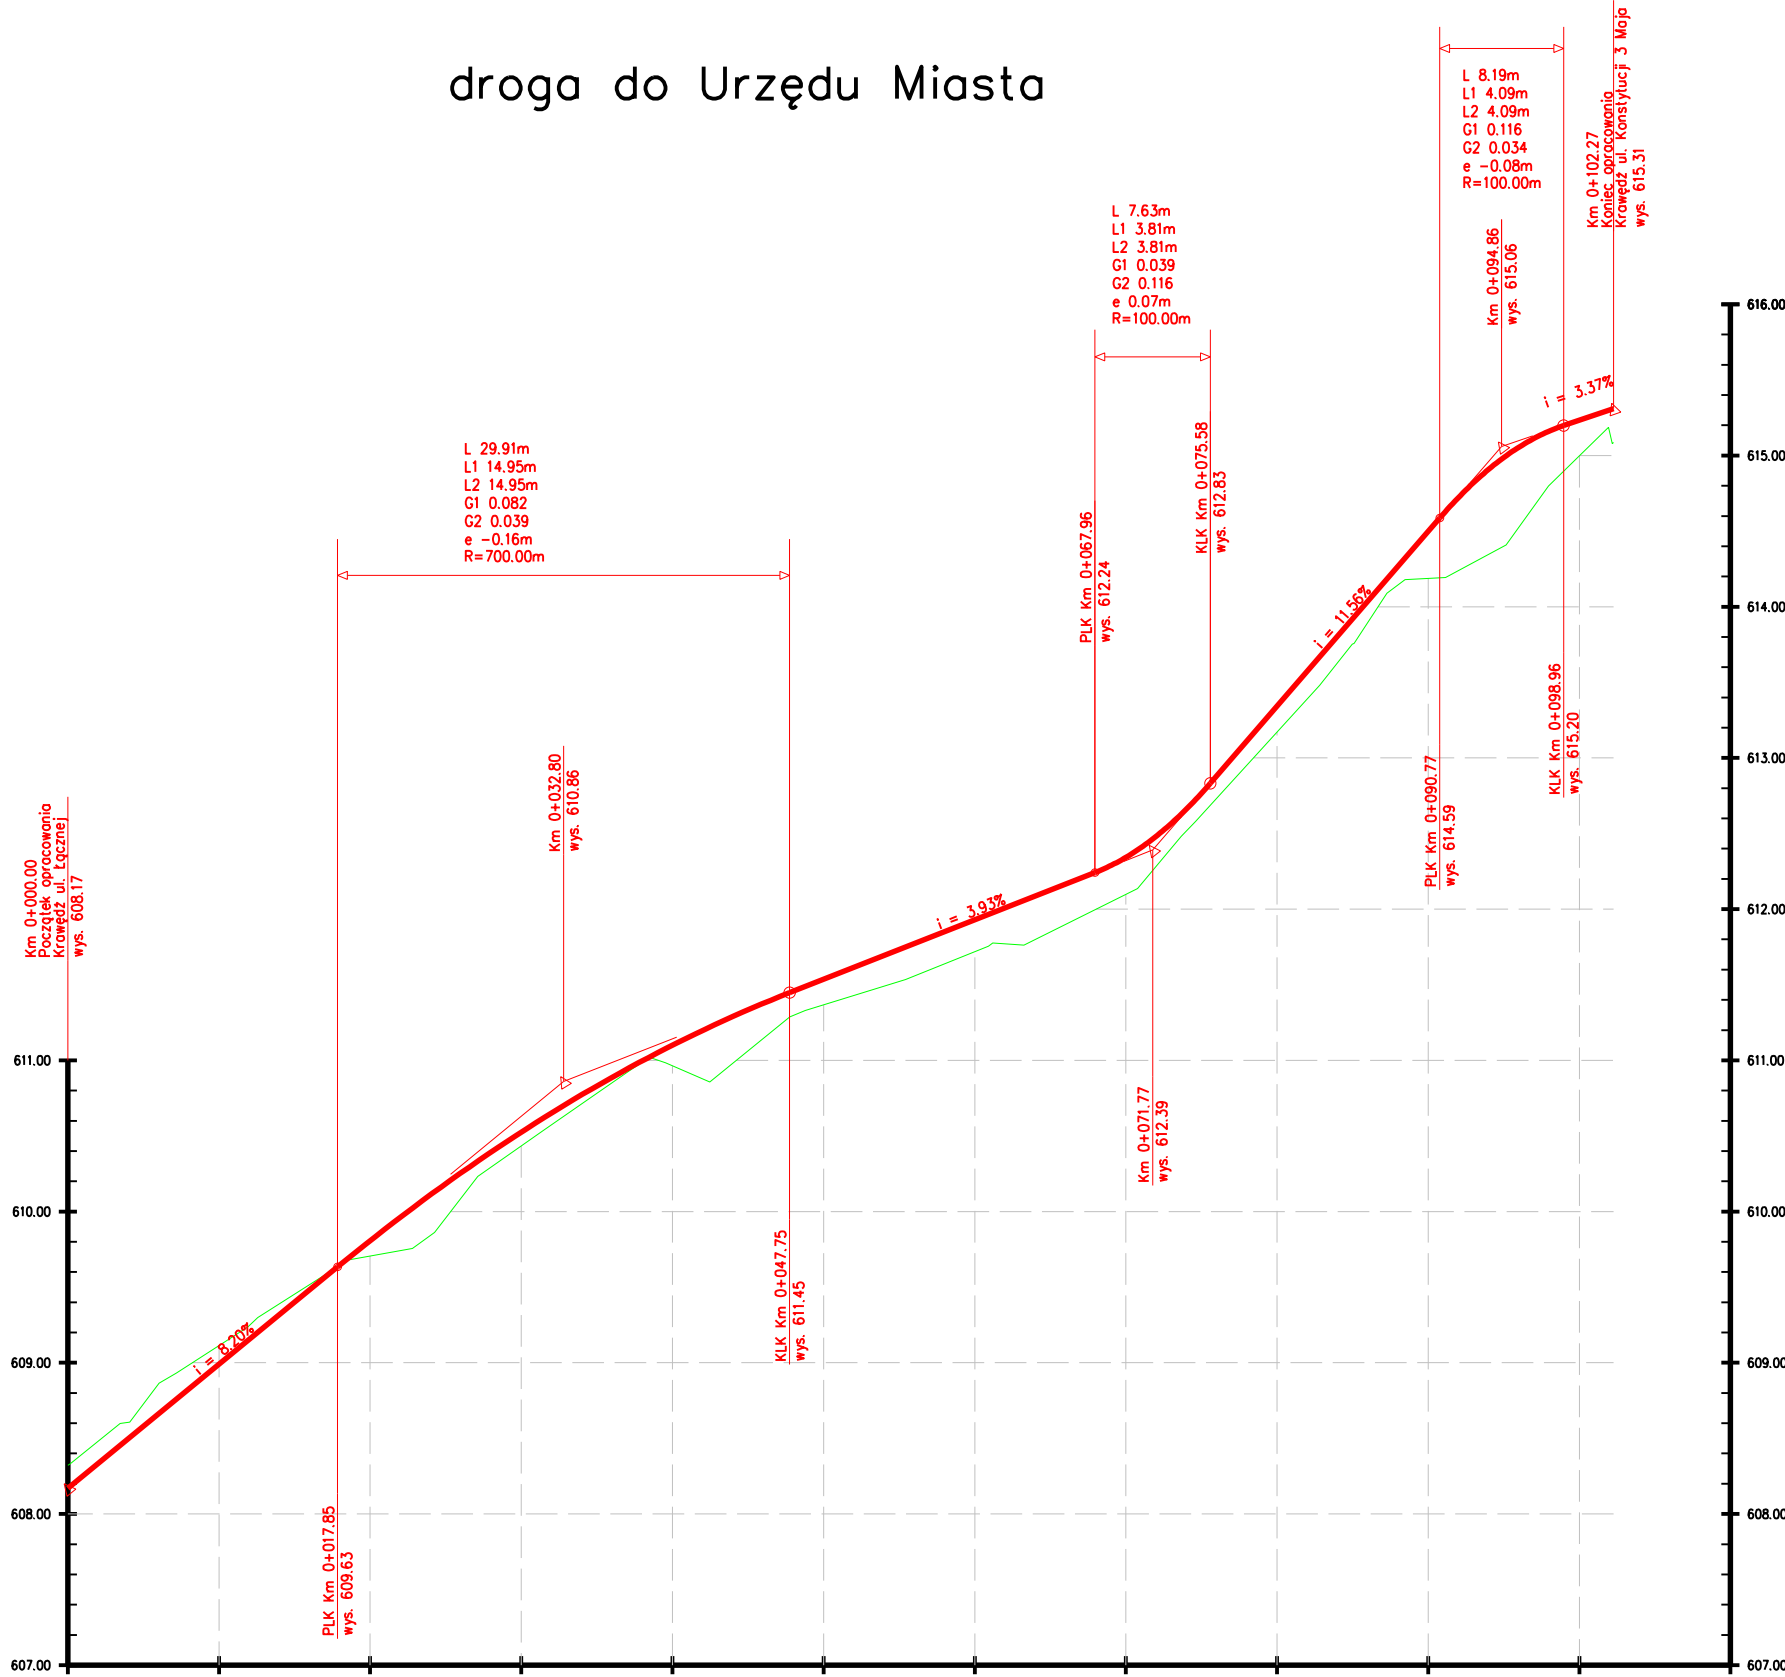

KILOMETRAŻ	0+000.00	0+010.00	0+017.85	0+020.00	0+030.00	0+040.00	0+047.75	0+050.00	0+060.00	0+067.96	0+070.00	0+075.98	0+080.00	0+088.00	0+098.96	0+100.00	0+102.27
WYKOPY	0.13	0.00	0.00	0.00	0.00	0.00	0.00	0.00	0.00	0.00	0.00	0.00	0.00	0.00	0.00	0.00	0.00
NASYPY	0.00	0.00	0.00	0.00	0.00	0.00	0.00	0.00	0.00	0.00	0.00	0.00	0.00	0.00	0.00	0.00	0.00
PROSTE I ŁUKI POZIOME	L 19.14 L 12.29 L 29.48 L 13.69 L 27.67																

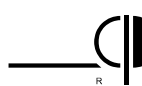4.		
3.		
2.		
1.		
Indeks	Zmiany	Data
Wszystkie prawa zastrzeżone. Rysunek ten podlega ochronie prawnej zgodnie z przepisami Ustawy z dnia 04.02.1994r. o Prawie autorskim i prawach pokrewnych. Powielanie oraz wykorzystywanie rysunku bez zgody autora może być karalne.		
OBIEKT		
Przebudowa ciągu spacerowego w części ul. Konstytucji 3 Maja, części ul. Łącznej i ul. Mickiewicza wraz z Infrastrukturą towarzyszącą		
INWESTOR		
Gmina Karpacz ul. Konstytucji 3 Maja 54, 58-540 Karpacz		
		
CONSULTING - PROJECT Bikro Konsultingowo - Projektowa ul. Piłsudskiego 20, 58-500 Jelenia Góra tel. 071 817 807, e-mail: of@bikro.karpacz.pl		
PROJEKTANT - BRANŻA DROGOWA mgr inż. Dariusz Rusnak		PODOBIE
SPRAWDZAJĄCY - BRANŻA DROGOWA mgr inż. Marek Langer		12/96/ZG 65/2005/ZG
RYSYSTANKI		SKALA 1:50/500 2015-12-17 DR.03.3
PROJEKT WYKONAWCZY BRANŻA DROGOWA PROFIL PODŁUŻNY		