



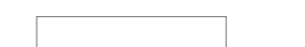














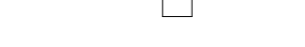

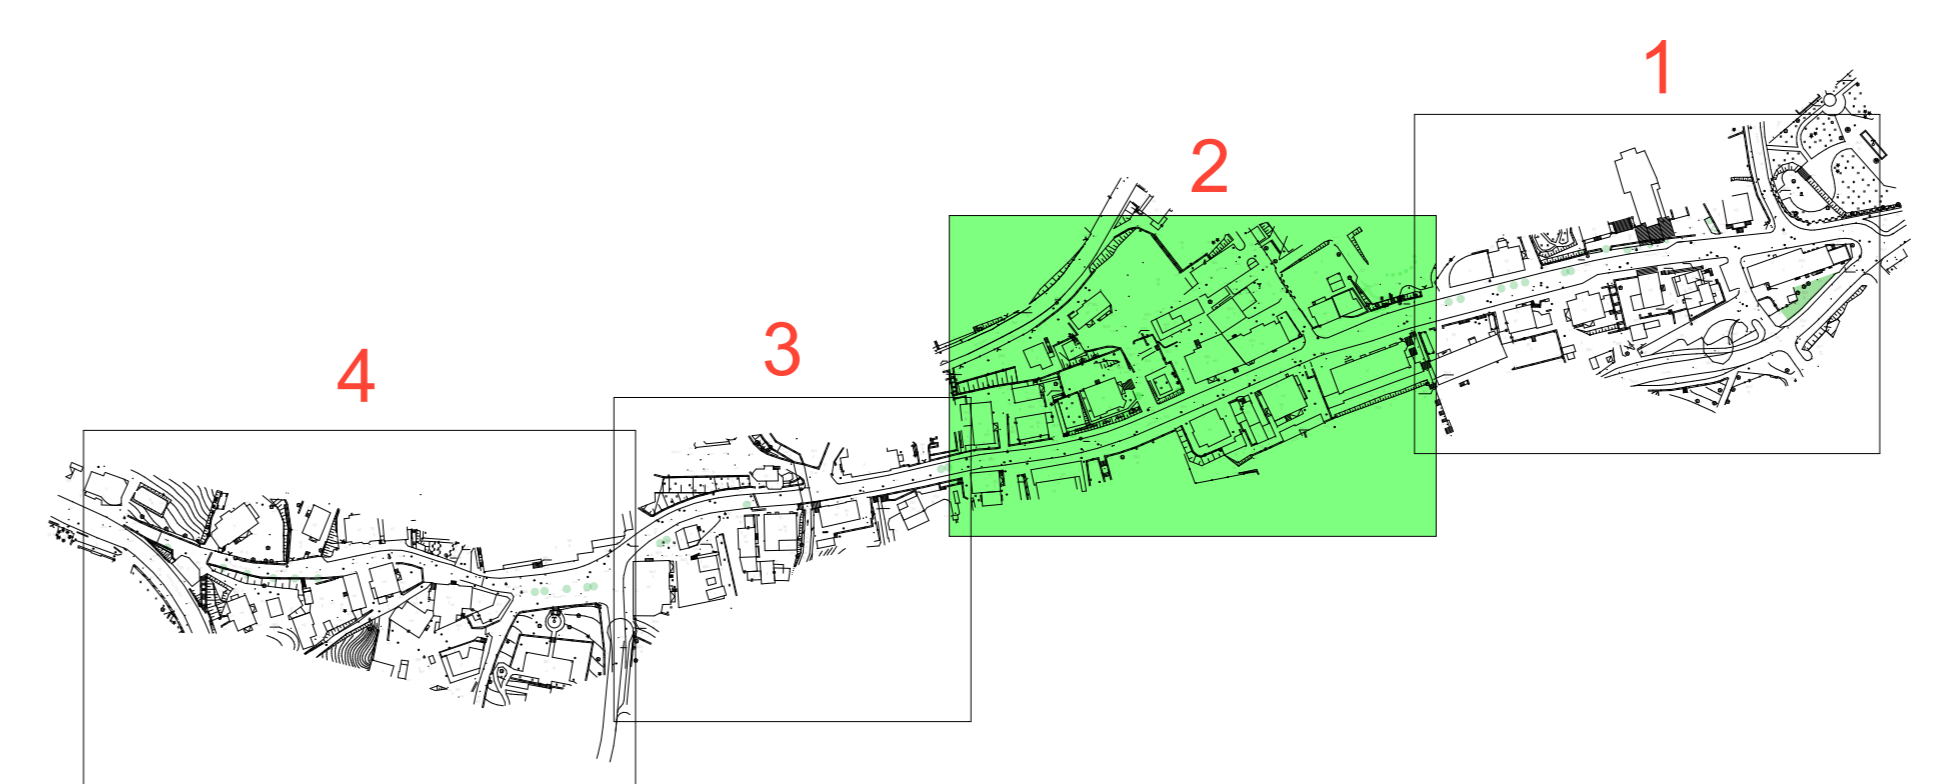
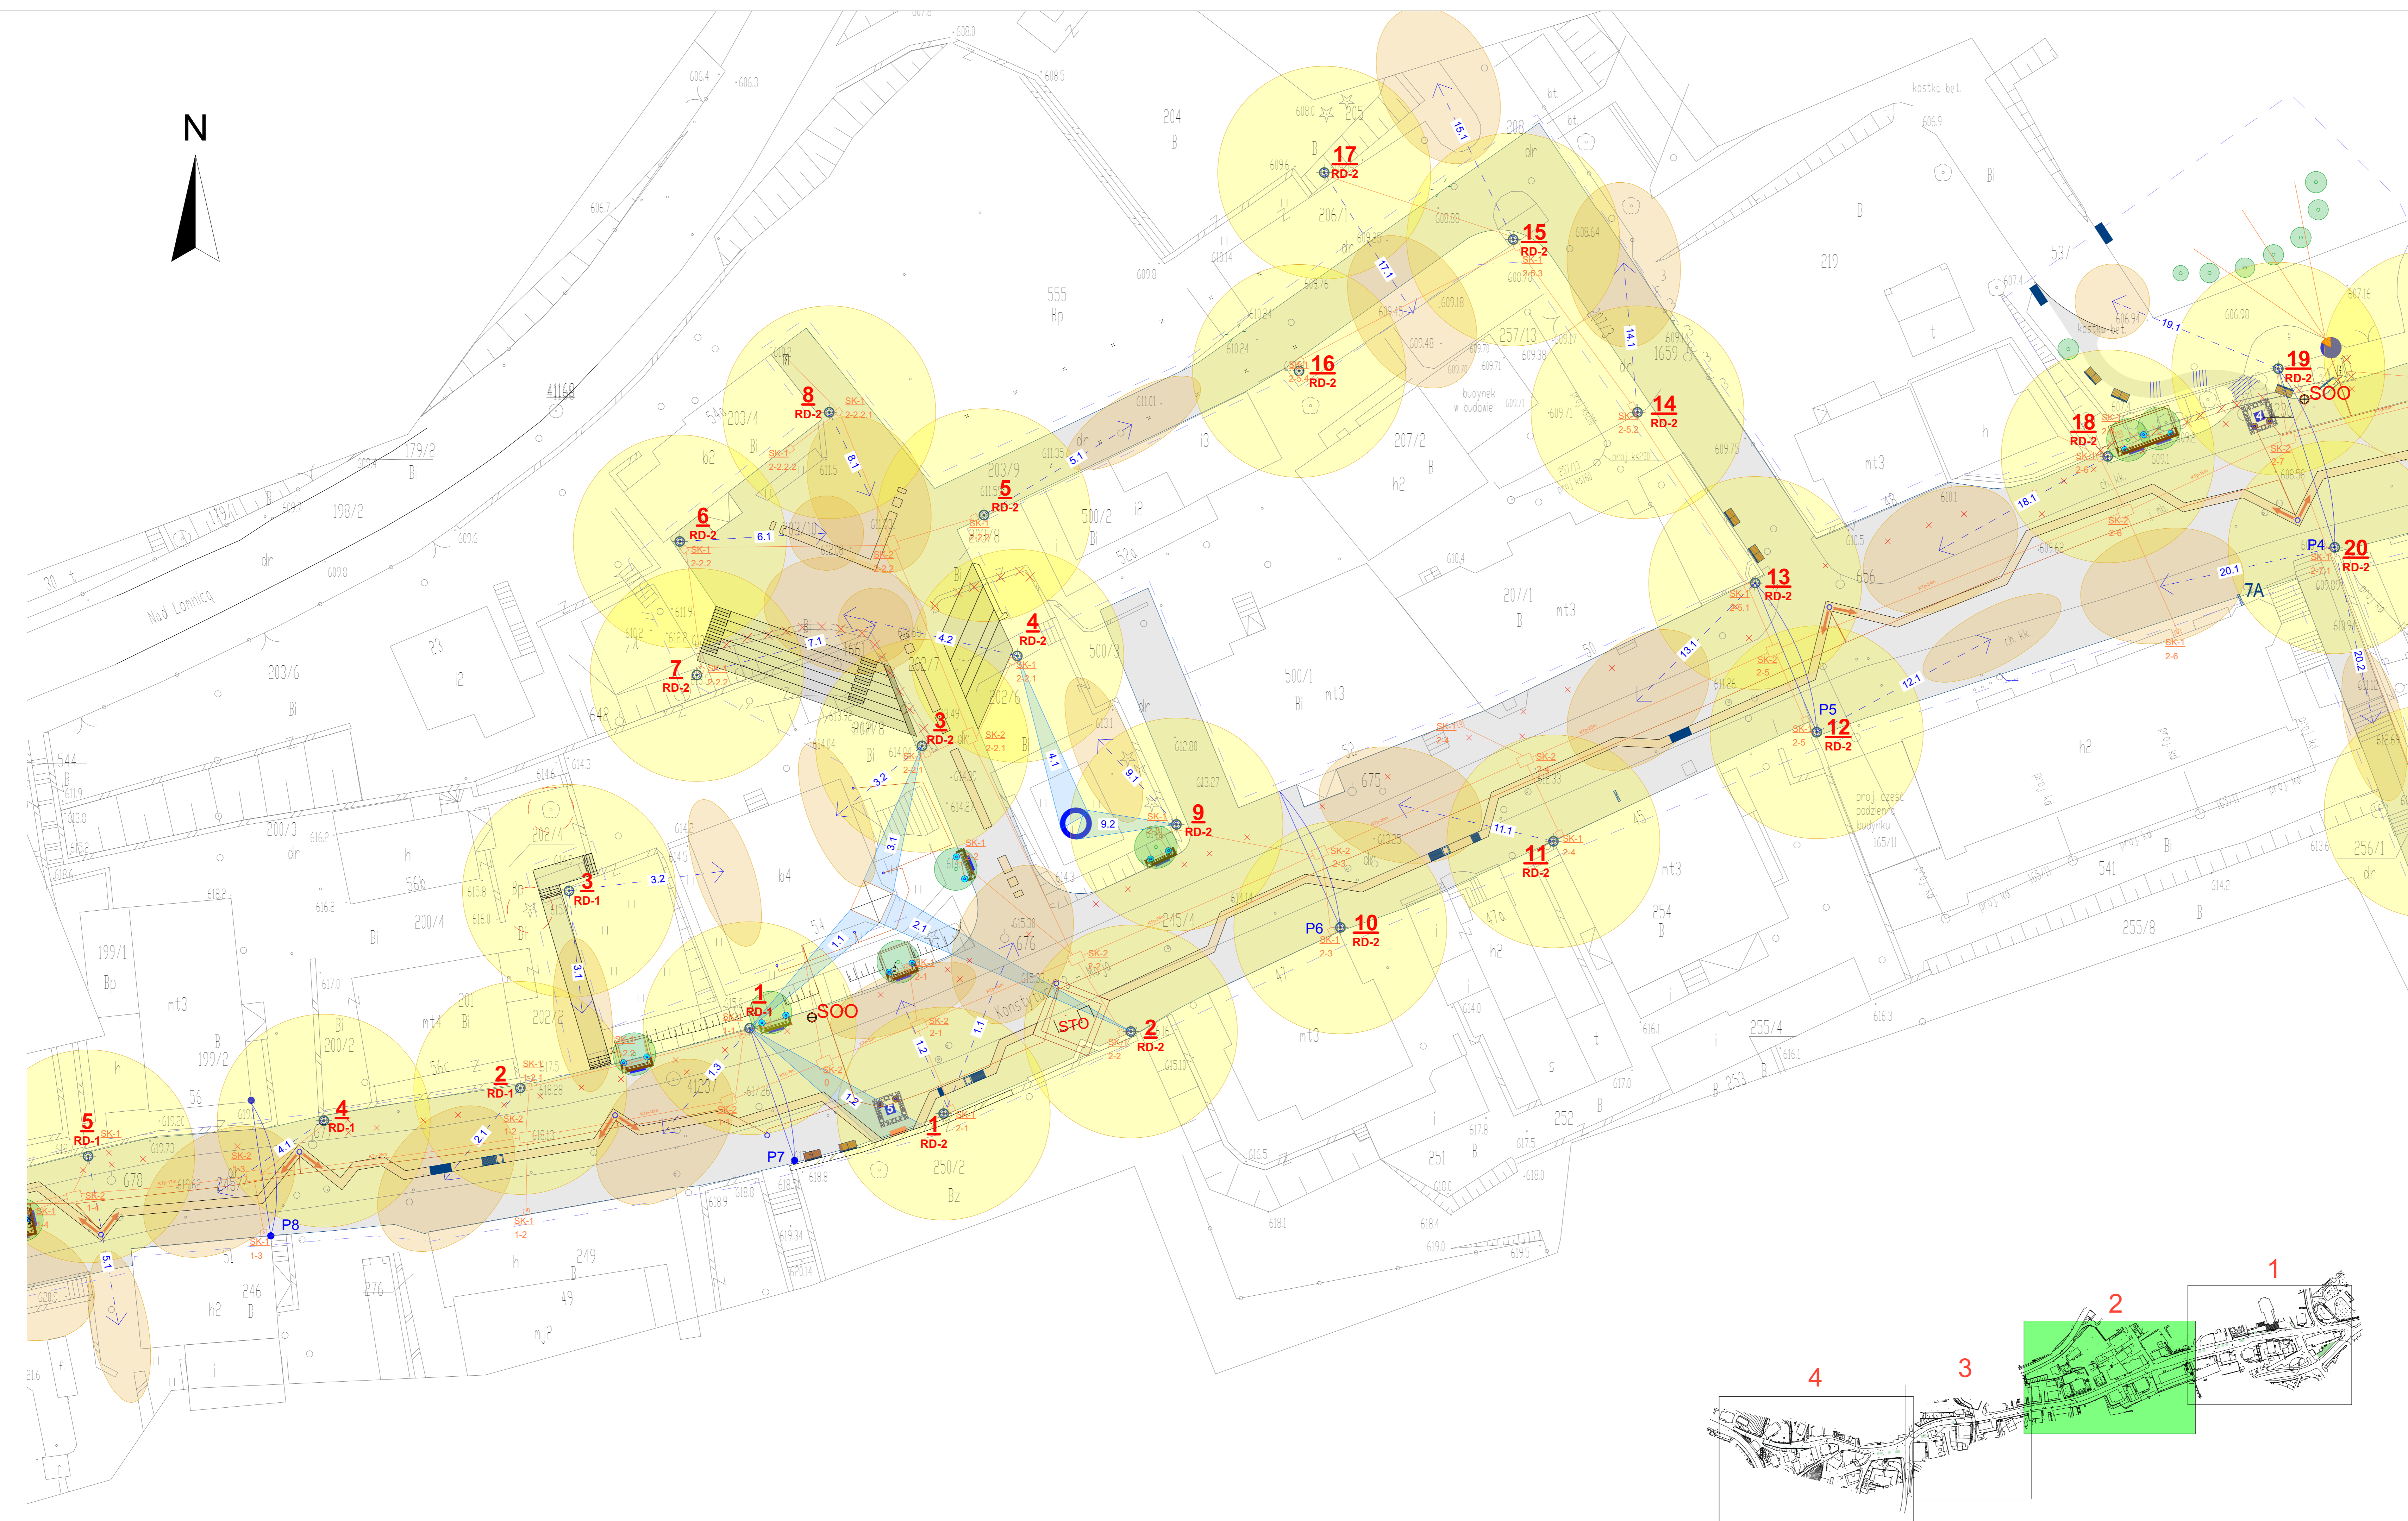


Skala 1:250

LEGENDA:

-  Zakres opracowania
-  Linia "Scarpa" na ciągu pieszym
-  Linia "Scarpa" na pionowej ścianie
-  Nawierzchnia ciągu pieszego (granitowe płyty i kostka)
-  Zabudowa istniejąca
-  Ogródki gastronomiczne
-  Mury oporowe
-  Dominanta architektoniczna
-  Obszar zieleni
-  Przewieszka na ozdoby eventowe
-  Art punkt
-  Klomb zieleni z siedziskiem (drzewo ok. H= 4-5m)
-  Słup tablicy ogłoszeniowej - tablica czasowa
-  Tablica ogłoszeniowa
-  Słup ogłoszeniowy okrągły
-  Hydrant p.p.oż H=80
-  Słup oświetleniowy, numer/obwód zasilania
-  Szafka energetyczna ze złączami 380V i 230V
-  Oprawy doziemne LED - punktowe
-  Oprawy doziemne LED - liniowe
-  Oprawy doziemne LED - poziome na linii "Scarpa"



4			
3			
2			
1			
Wytyczne prawa zastrzeżone. Wynik ten podlega ochronie prawnej zgodnie z przepisami ustawy z dnia 04.03.1984 r. o prawie autorskim i prawach pokrewnych. Powielanie oraz rozpowszechnianie niniejszego bez zgody autora moze być karane.			
Przebudowa ciągu spacerowego w części ul. Konstytucji 3 Maja, części ul. Łąkowej i ul. Mickiewicza wraz z infrastrukturą towarzyszącą			
Inwestor: Gmina Karpacz			
ul. Konstytucji 3 Maja 54, 58-540 Karpacz			
CONSULTING PROJECT			
Branża: Projektowanie			
ul. Piłsudskiego 16, 58-100 Wrocław			
ul. 20.03.1971 10-100 Wrocław			
Projektant:			
arch. Robert Futerenhender	180006	1994	
arch. Grazyna Futerenhender	180007		
arch. Jarosław Hnatyk	211150		
arch. Karolina Szmaglak	7050040011		
arch. Paulina Kijanka			
inżynier arch. Lech Barański	38382WPP		
arch. Anna Ilnicka			
arch. Anna Chodkowska			
arch. Anna Łaszczyk			
inżynier mgr inż. Marusz Wasilowski	10000006		
inżynier mgr inż. Marusz Niebudek			
inżynier mgr inż. Andrzej Burdynowski	25110201294		
inżynier mgr inż. Magdalena Kozłowska	15600510		
inżynier inż. Bogumił Kozłowski	1310100W		
inżynier mgr inż. Dariusz Rusnak	129600		
inżynier mgr inż. Marek Langer	60200920		
inżynier mgr inż. Leonard Łącki	16242WPP-20		
inżynier mgr inż. Bogdan Wiśniewski	16242WPP-20		
PROJEKT WYKONAWCZY			
Plan oświetlenia i iluminacji			
strefa 2			
skala 1:250			
12-2015			
2			