


4

3

2

1

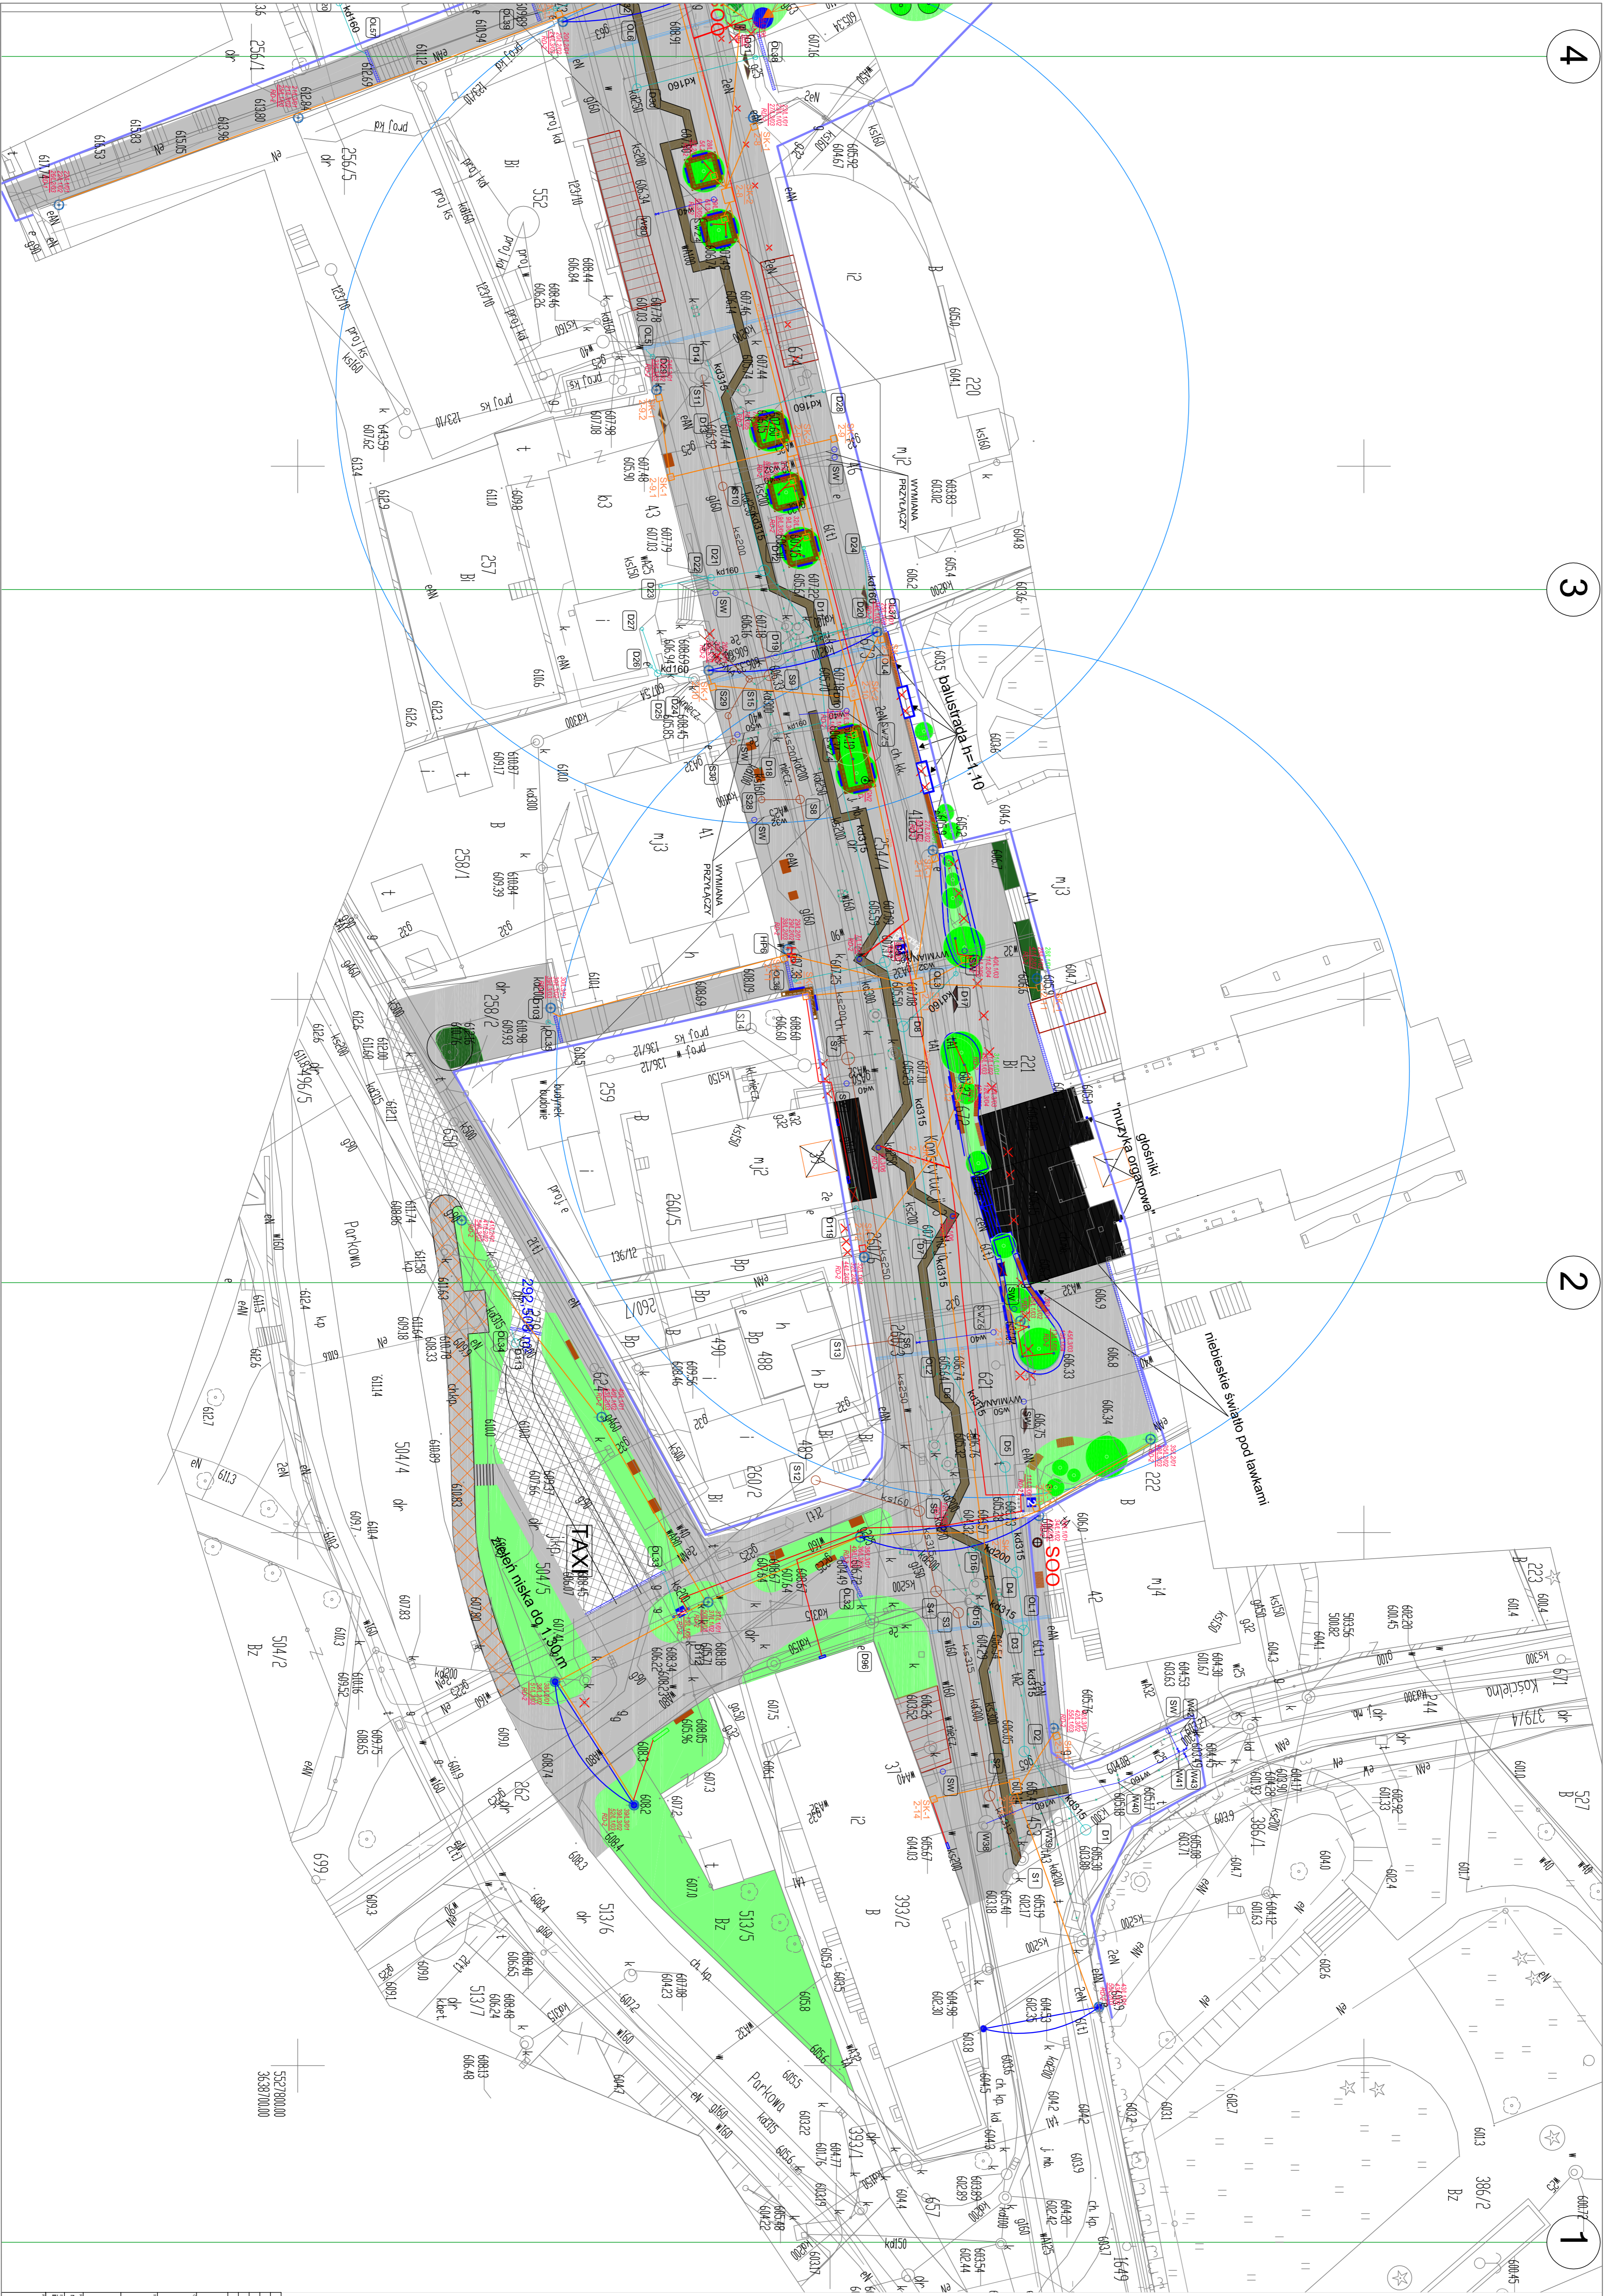

