


MAPA DO CELÓW PROJEKTOWYCH	
OBIEKT: OBREB-0003, Karpacz, DZ. 4681-486S, ul. Komuny Paryskiej - Tadeusza Kościuszki	
OZNACZENIE KANCELARYJNE ZŁOŻENIA PRACY GEODEZYJNEJ: OD.6646.1041.2018	
WOWIEWÓDZTWO	odolnieckie
POWIAT	Jeleniogórski
MIEJSCOWOŚĆ	Karpacz
JEDNOSTKA EVIDENCYJNA	020607-1, Karpacz
OBIEKT EVIDENCYJNY	555200
NUMERY DZIAŁEK	4681-486S
NUMER SERCJA	461.641.1044, 1042, 1024, 461.442.063, 1111, 1113
SKALA	1:500
NAZWA UKŁADU WSPÓŁRZĘDNYCH	PROSTOKĄTNYCH PŁASKICH
	WYSOKOŚCI
	Kruszyniec
OZNACZENIE GRANIC OBRZĘDU KTÓRY BYŁ PRZEOMIENIŁ AKTUALIZACJĄ	0723011, 0933013, 0983011, 1422015, 1820015, 3023015, 0623016, 5562017
UZGODNIENIA ZŁUP	
INWESTYCJA	nie badano
SKŁADNOŚĆ GRUNTOWA MALACJE WYKAZA W ZAGOSPODAROWANIU GRUNTÓW ZLOKALIZOWANYCH W GRANICACH PROJEKTOWANYCH	nie badano
KONTUR UŁĘTKU GRUNTOWEGO, KTÓRY NIE JEST SZKICOWANY W BAZIE DANYCH EVIDENCJI GRUNTOWI I BUDYNKOWYCH	brak
WYKAZUJE SIĘ ISTNIENIE W TERENIE RYWKI NIE WYKAZANEJ NA MAPIE URZĄDZEN PODZIEMNYCH, KTÓRE NIE BYŁY ZŁOŻONE DO INWENTARYZACJI LUB W KTÓRYCH BRAK JEST INFORMACJI W BRYTYCZNYCH BRANŻOWYCH	
GRANICE DZIAŁEK W ZAKRESIE OPRACOWANIA ZODNE Z EVIDENCJĄ GRUNTOWI I BUDYNKOWYCH	
NINIEJSZA MAPA NADAJE SIĘ DO CELÓW PROJEKTOWYCH	AKTUALIZACJA: MAPY WYKONANO DNIA: 05.07.2018 r.

PRACOWNIA GEODEZYJNA I KARTOGRAFICZNA mgr inż. Mirosława Kosińskiego 58-400 Gryfów Śl., ul. Sienkiewicza 4/4 NIP 613 140 8153 - Regon 921147110

GEODETA UPRAWNIONY mgr inż. Bogusław Kozłowski 58-400 Gryfów Śl., ul. Sienkiewicza 4/4 NIP 613 140 8153 - Regon 921147110

1.1. LIP. 2018

Przebieg linii na terenie opracowania został opracowany w oparciu o dane geodezyjne i kartograficzne, które zostały wyłączone z bazy danych ewidencyjnych do celów projektowych. Nie gwarantujemy ich dokładności i nie ponosimy odpowiedzialności za ich użycie w innych celach. Data wydania: 30.08.2018. Starosta Jeleniogórski: Piotr B. 2. ul. Staszica. Krasoła Przemysław Dyrektor Powiatowego Urzędu Dokumentacji Geodezyjnej i Kartograficznej w Jeleniej Górze.



- proj. SO-4 Szafa Oświetlenia Ulicznego z 4 obwodami oświetleniowymi
- proj. YAKXS 4x35 mm-2- 1325m (1112m wykopu) w rurze ochronnej fi 75
- proj. YAKXS 4x70 mm-2- 25m (16m wykopu) w rurze ochronnej fi 110
- proj. YAKXS 4x35 mm-2- 3x20m (16m wykopu) w rurze ochronnej fi 75
- Słup ocynkowany o wysokości 5m- 29 szt.
- Wysięgnik okrągły Ix1- 26 szt.
- Wysięgnik okrągły podwójny Ix1 120 st.- 2 szt.
- Wysięgnik okrągły podwójny Ix1 180 st.- 1 szt.
- Oprawa typu LED 50W- 32 szt.
- Kolektory z liniami gazowymi

ENERGEBEST Sp. z o.o.	
ul. Widokowa 2, 58-535 Miłków, ni 601 849 888, 601 912 060	
Temat:	Badowa oświetlenia w Karpaczu w ulicach Komuny Paryskiej, Kosińskiego, Emilii Plater
Tytuł:	Projekt zagospodarowania terenu- planzja uzgodnień
Investor:	Gmina Karpacz ul. Konstytucji 3 Maja 54, 58-540 Karpacz
Projektant:	mgr inż. Łukasz Gałęzka
numer uprawnień	175/DO/15
Rys. nr 1	wersja 2018 r.
Skala:	1:500