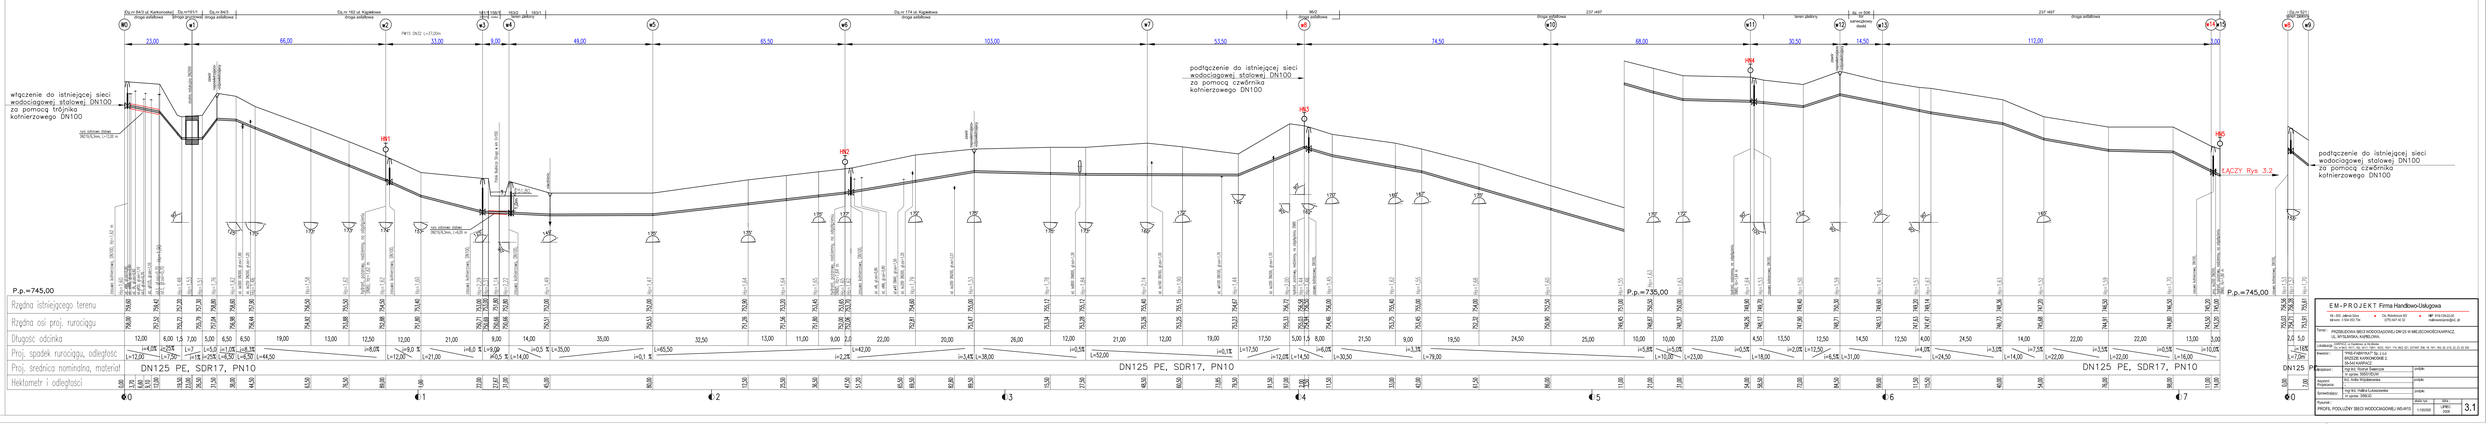

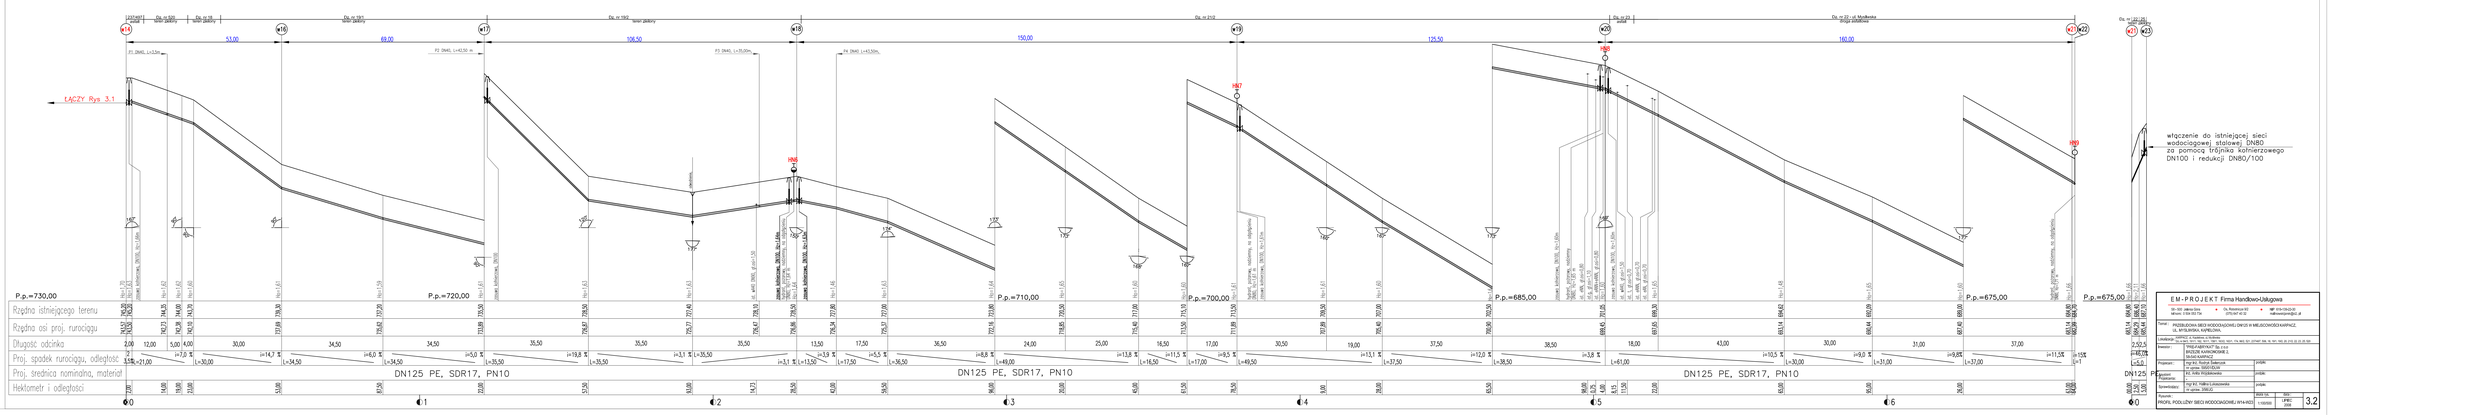

EM-PROJEKT Firma Handlowo-Usługowa

Temat: PRZEBUDOWA SIECI WODOCIĄGOWEJ DN125 W MIEJSCOWOŚCI KARPACZ, UL. MYSŁIWSKA, KARKONOSZ

Lokalizacja: DZIAŁKI O NUMERACH EWIDENCYJNYCH: 1/2, 1/3, 1/4, 1/41,