


LEGENDA:
OBIEKTY PROJEKTOWANE:

- KANALIZACJA ŚRĘDNIA
- MATERIAŁ PVC ŚRĘDNICA DN
DŁUGOŚĆ L SPADKI I
- PRZYŁĄCZE KANALIZACJI ŚRĘDNIEJ
MATERIAŁ PVC ŚRĘDNICA DN
DŁUGOŚĆ L SPADKI I
- STUDZIENKA KANALIZACYJNA NA SIECI KANALIZACYJNEJ
BETONOWA DN120
- STUDZIENKA KANALIZACYJNA NA PRZŁĄCZU KANALIZACYJNYM
TYTUZIMOWA DN115
- PE DN125 L=101,90m
- SIEĆ WODOCIĄGOWA MATERIAŁ PE DN125 DŁUGOŚĆ L
- PRZYŁĄCZE WODOCIĄGOWE MATERIAŁ PE DN125
DŁUGOŚĆ L
- NR. WIĘZIA WODOCIĄGOWEGO
- ZASADNIK
- SIEĆ ZAPROJEKTOWANA WIG ODRĘBNEJ DOKUMENTACJI
- WYKAZ WODOWNY
- ZAKRES OPRACOWANIA
- KABEL ENERGETYCZNY
- LAMPY OŚWIETLENIA
- SZAFKA LICZNIKOWA
- RURA OCHRONNA STALOWA

MAPA DO CELÓW PROJEKTYWNYCH
MAPA S: 1:500
STANOWISKO PROJEKTOWE
woj. dolnośląskie
powiat: jeleniogórski


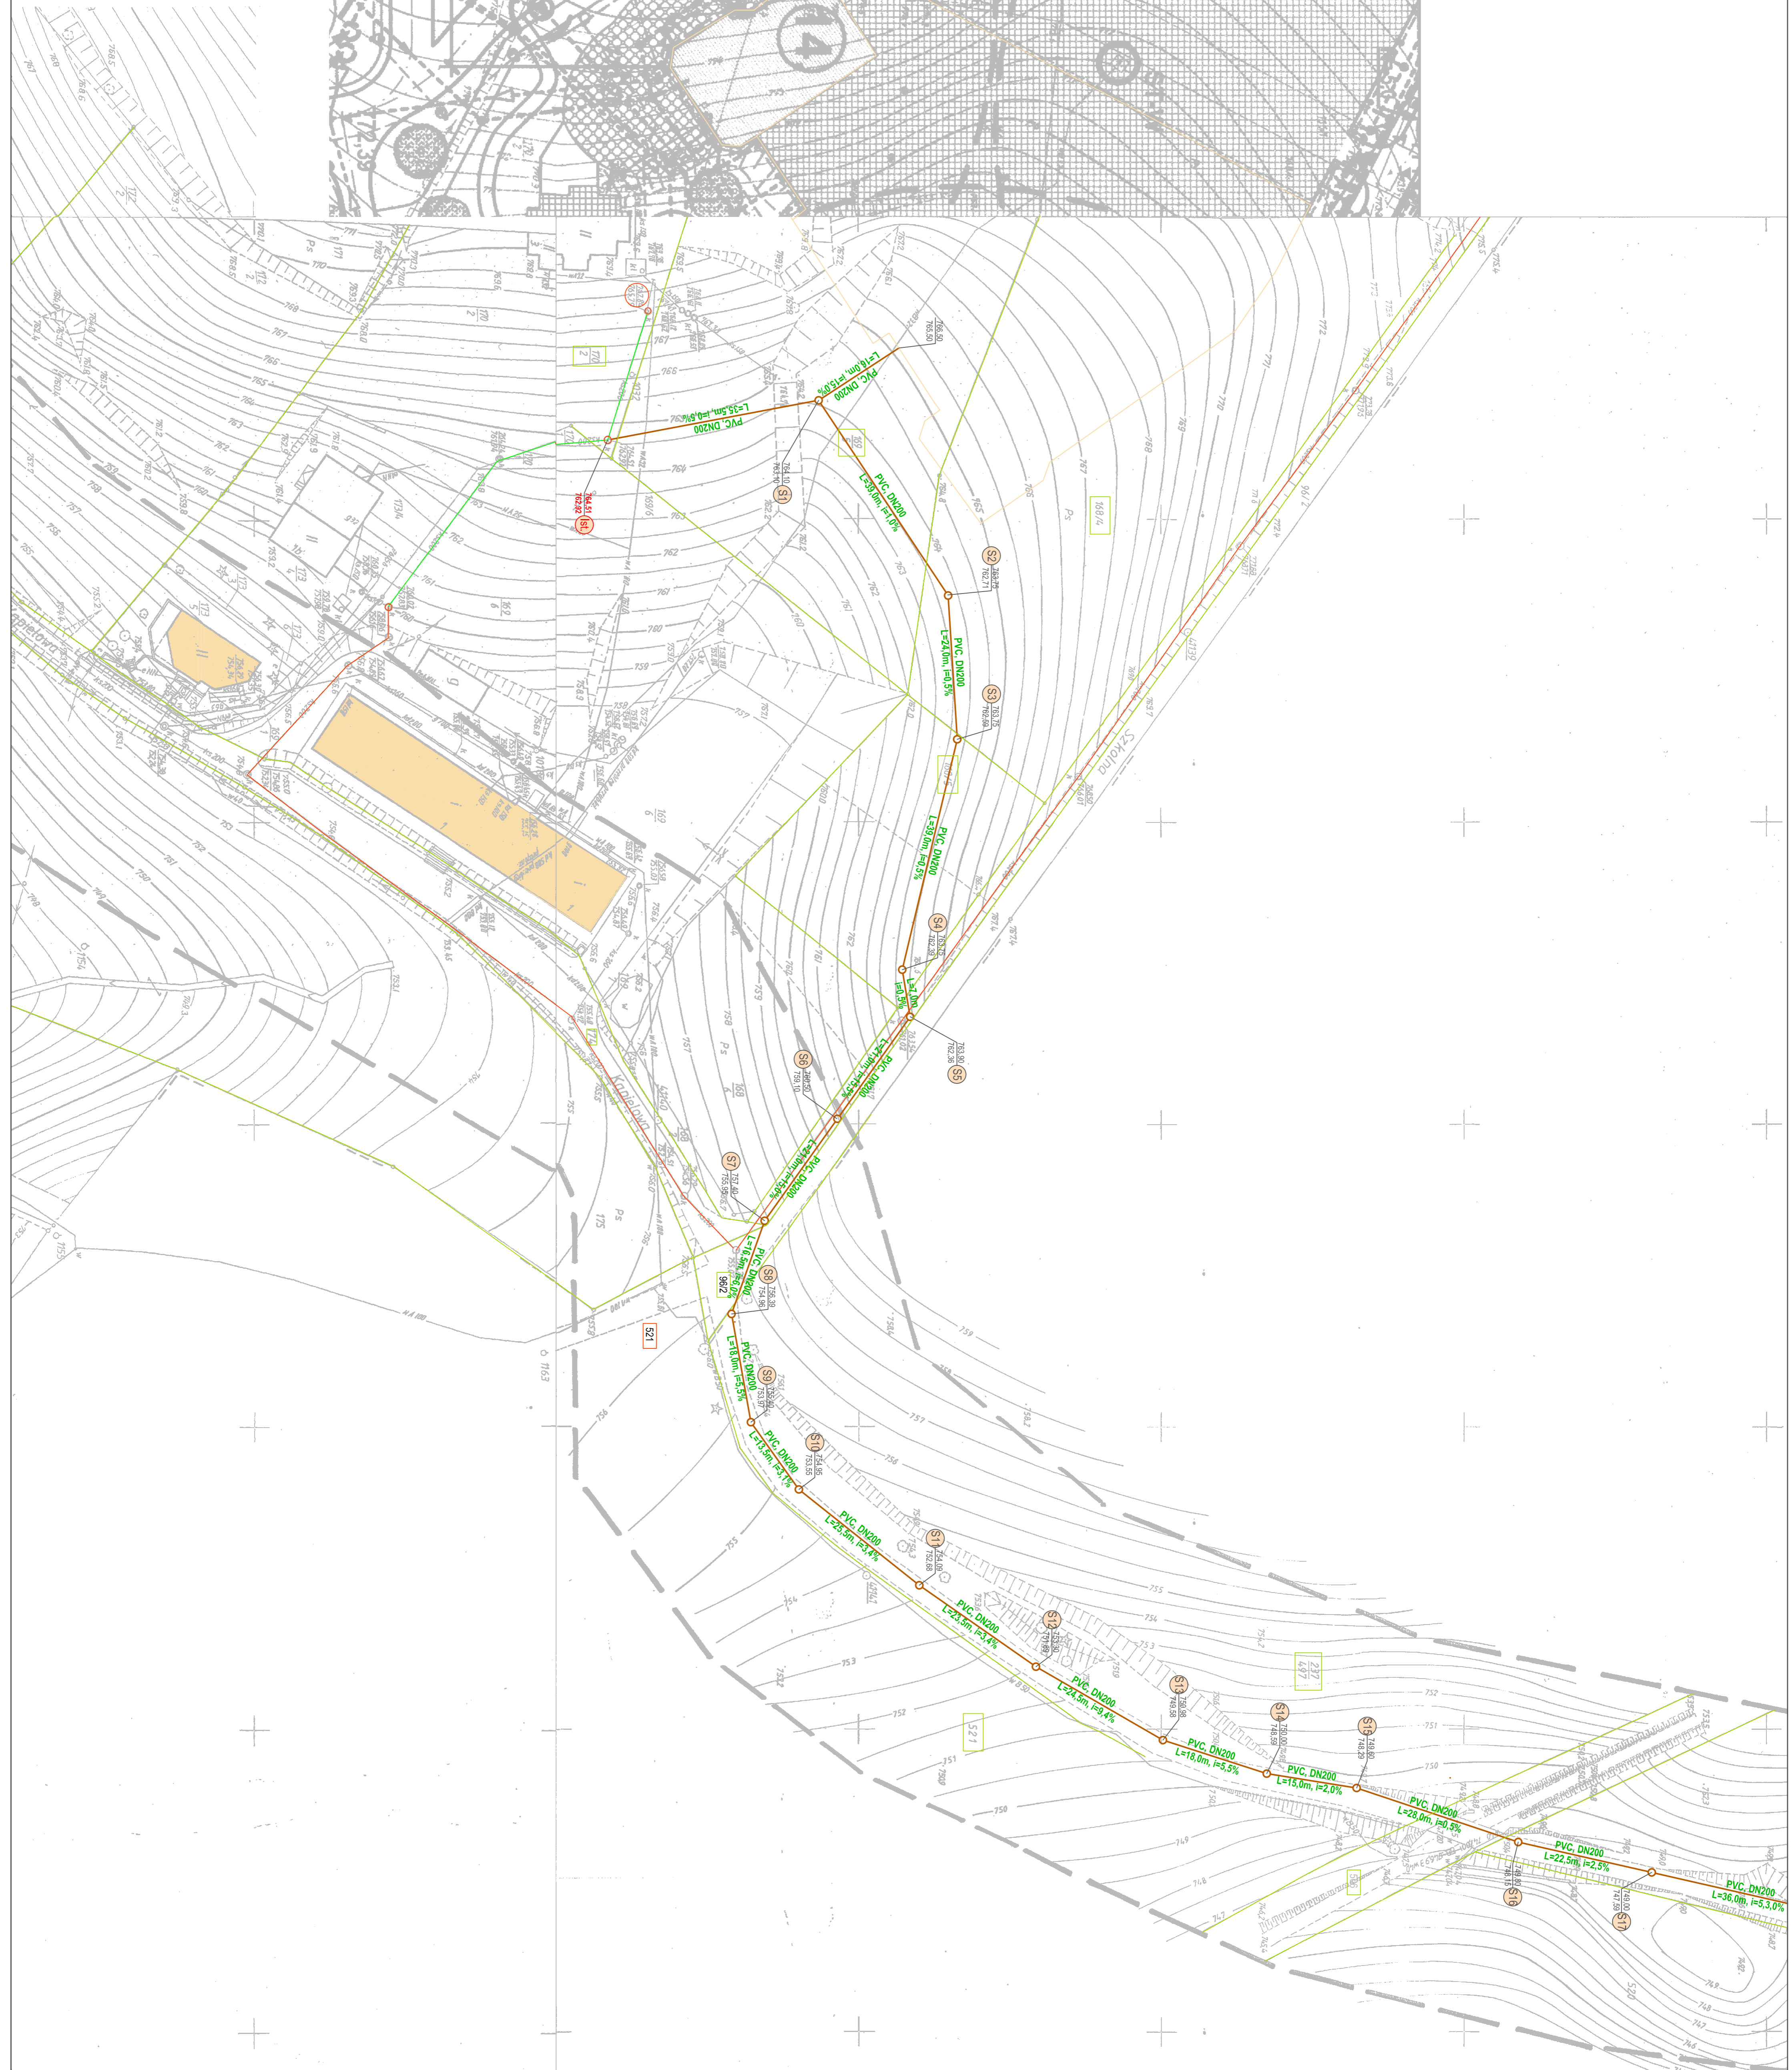


