


OBJAŚNIENIA:

○ - teren badań

Zał. nr 1

KARPACZ – ul. Kolejowa – dworzec PKP		
Ekspertyza geotechniczna		
Plan lokalizacyjny		
Opracował: mgr Z. Curyło		Skala: 1 : 17500

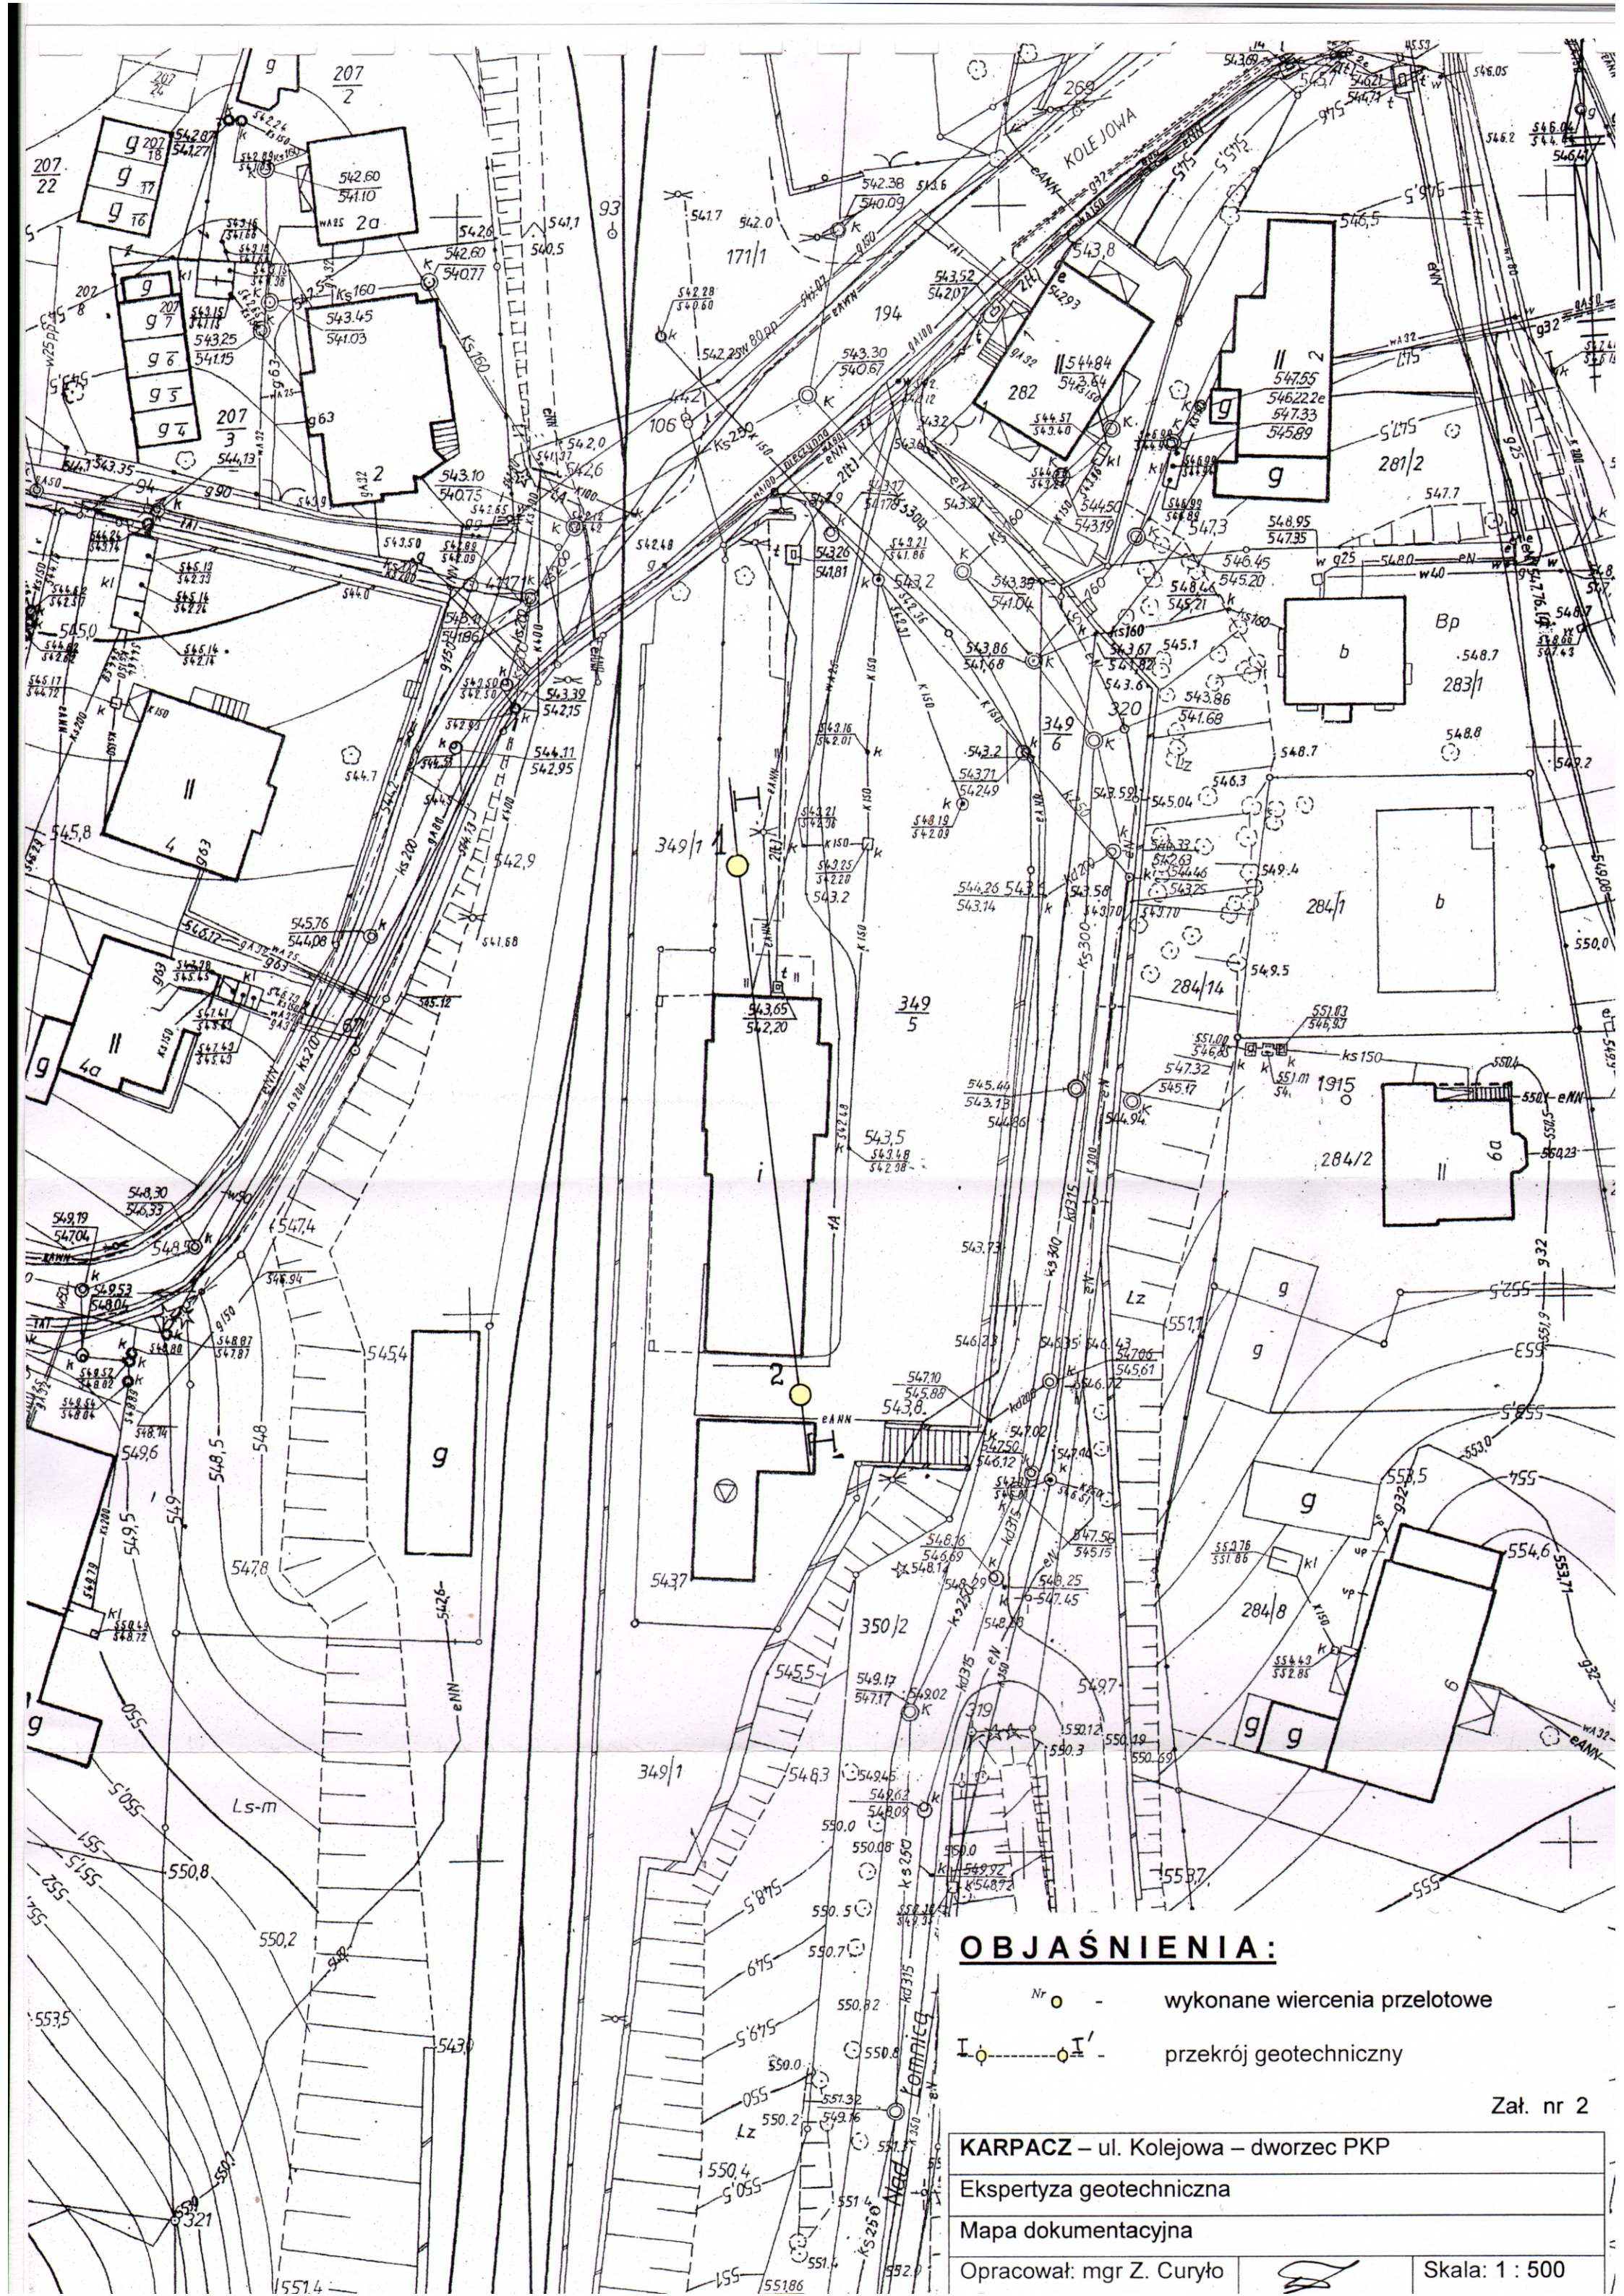

OBJAŚNIENIA:

- Nr ○ - wykonane wiercenia przelotowe
- I ○ - I' - przekrój geotechniczny

Zał. nr 2

KARPACZ – ul. Kolejowa – dworzec PKP	
Ekspertyza geotechniczna	
Mapa dokumentacyjna	
Opracował: mgr Z. Curyło	Skala: 1 : 500

KARTA DOKUMENTACYJNA OTWORU

Temat: KARPACZ - ul. Kolejowa -
dworzec

Numer otworu :**2**.....

Rzędna: 543,7 m n. p. m.

Głęb. w /m/	Straty- grafia	Poz. wody	Profil litol.	Rodzaj gruntu i barwa	Wilgo tność	Ilość wałecz.	Stan gruntu	Numer warstwy	
0.0	C Z W A R T O R Z Ę D		NB	Asfalt i kostka brukowa 0.2					
			NN	Nasyp piaszczysto - żużlowo - gliniasty, br.-sz. 0.6					
1.0			Pd+Z						Piasek drobny ze żwirem, szaro-żółty
2.0									
3.0			Ps _{zagl+} Z+KO						Piasek średni zagliniony ze żwirem i otczakami, brąz.
4.0									
5.0			Pr _{zagl} / Pg						Piasek gruby zagliniony na granicy piasku gliniastego, brązowy
6.0									
7.0			Gp						Gлина piaszczysta, brązowo-szara 9.0
8.0									
9.0									

Uwagi:

Opracował:

mgr Zbigniew Curyło

