



Przekrój A-A

UWAGA: Kierunek spadku należy dostosować do warunków terenowych

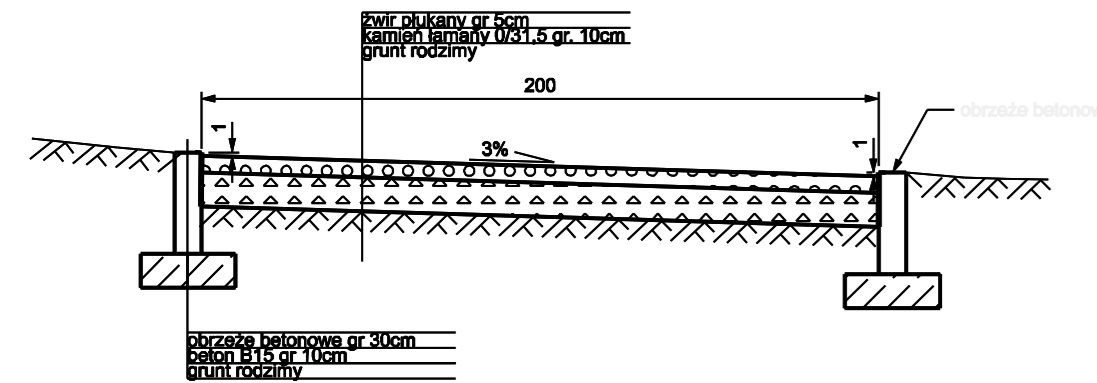


Przekrój C-C

UWAGA: Kierunek spadku należy dostosować do warunków terenowych. Dopuszczalne są spadki odcinkowe.

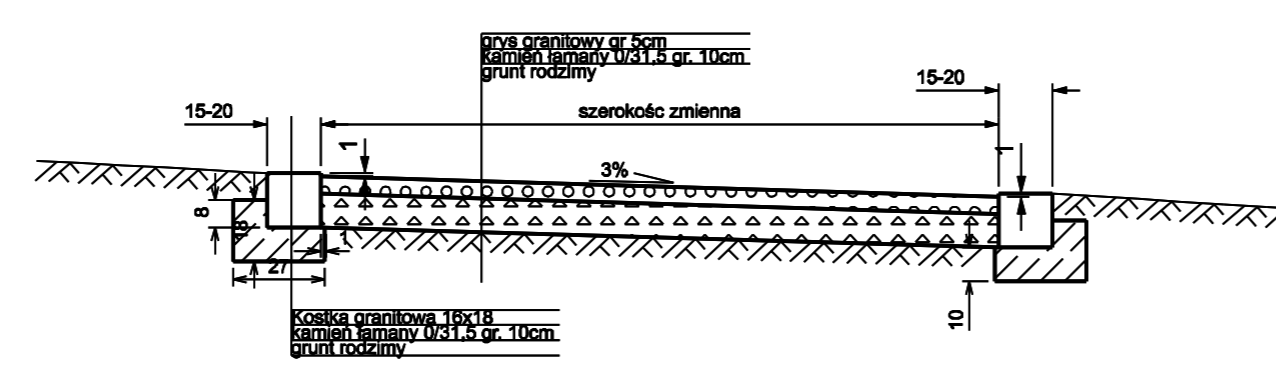


Przekrój B-B

UWAGA: Kierunek spadku należy dostosować do warunków terenowych. Dopuszczalne są spadki odcinkowe.

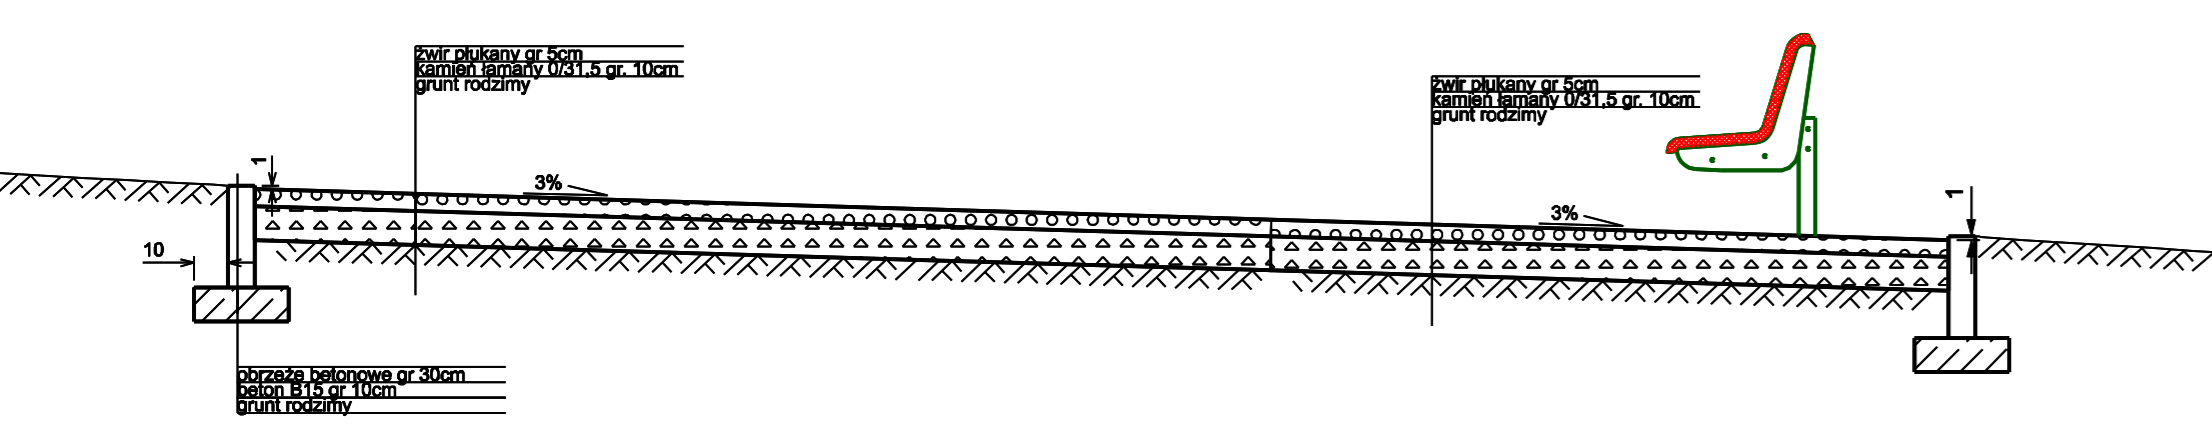


Przekrój D-D

UWAGA: Kierunek spadku należy dostosować do warunków terenowych

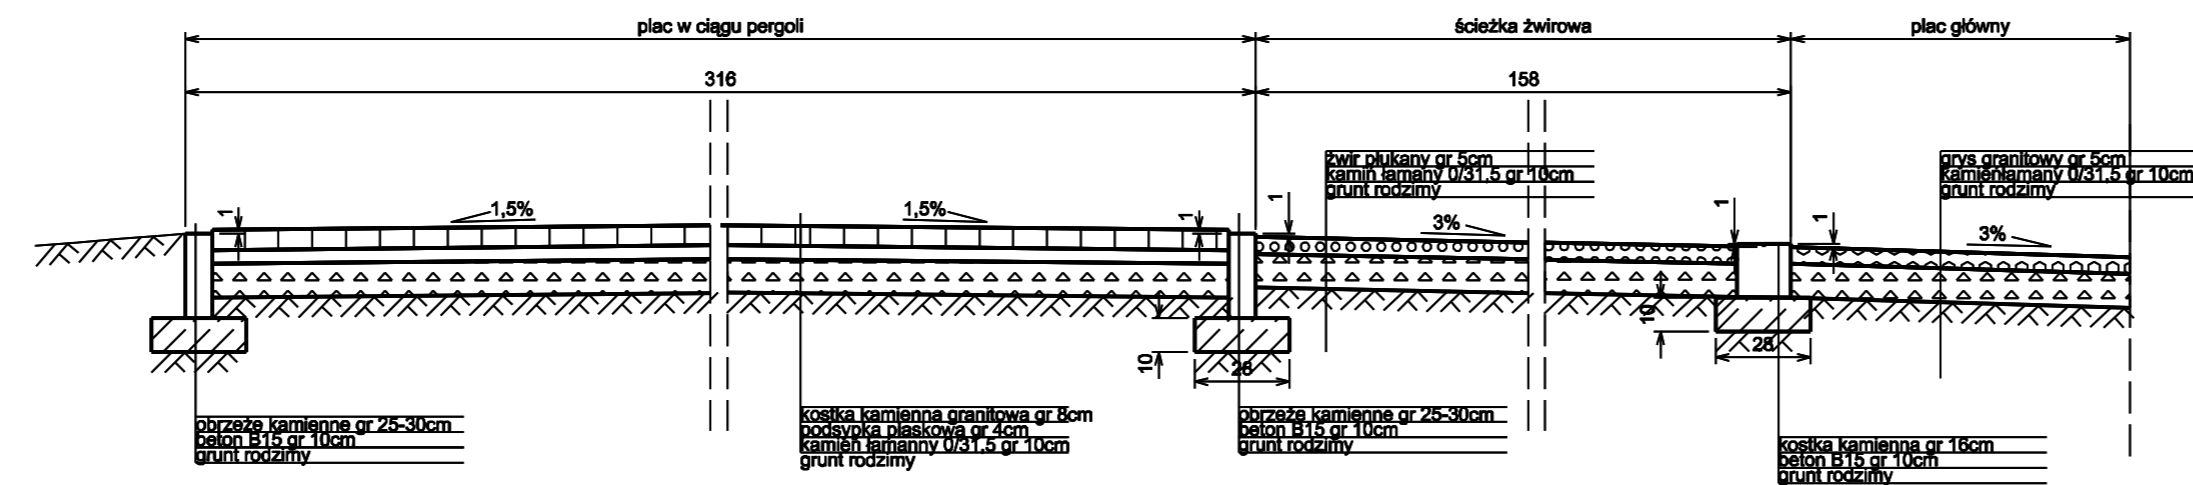


Przekrój E-E

UWAGA: Kierunek spadku należy dostosować do warunków terenowych

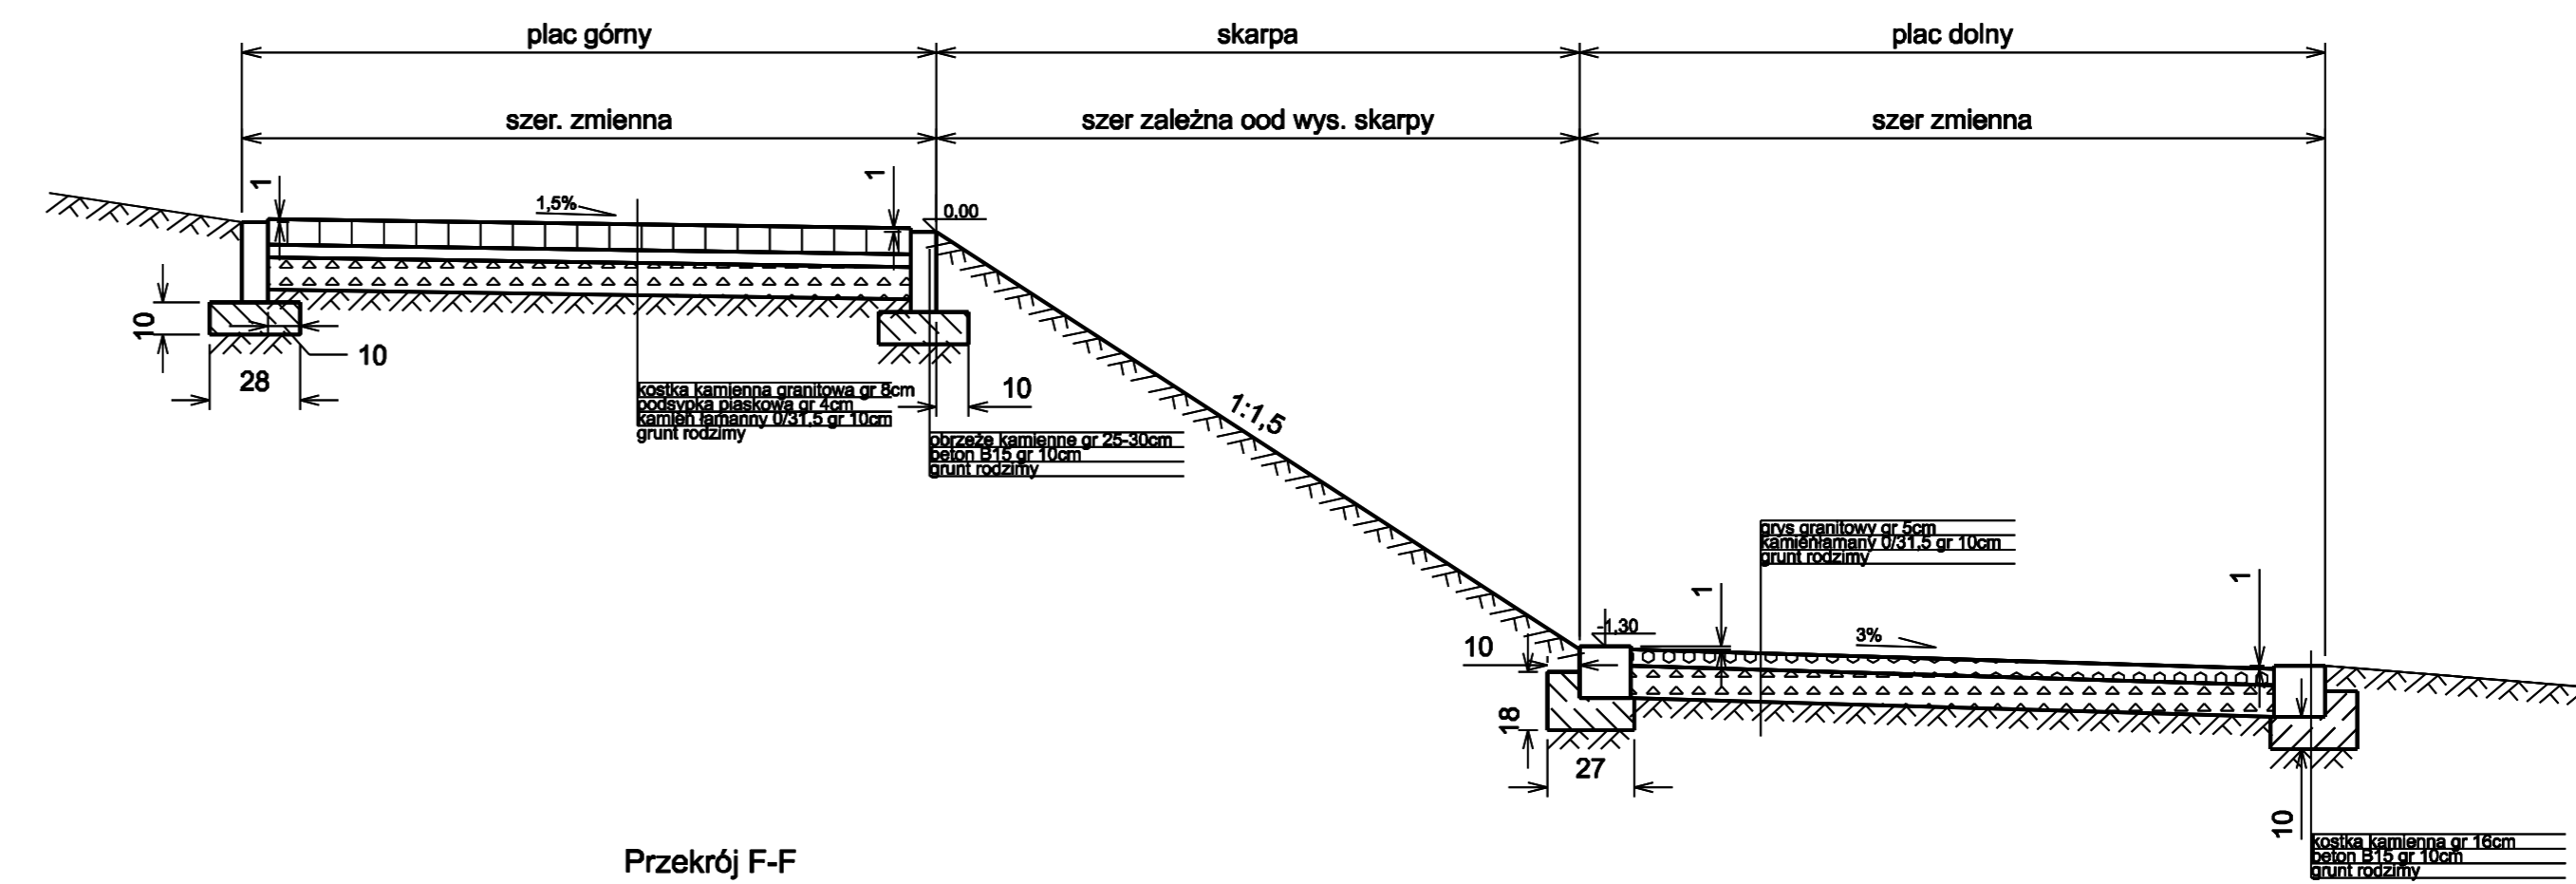

Przekrój F-F

UWAGA: Kierunek spadku należy dostosować do warunków terenowych

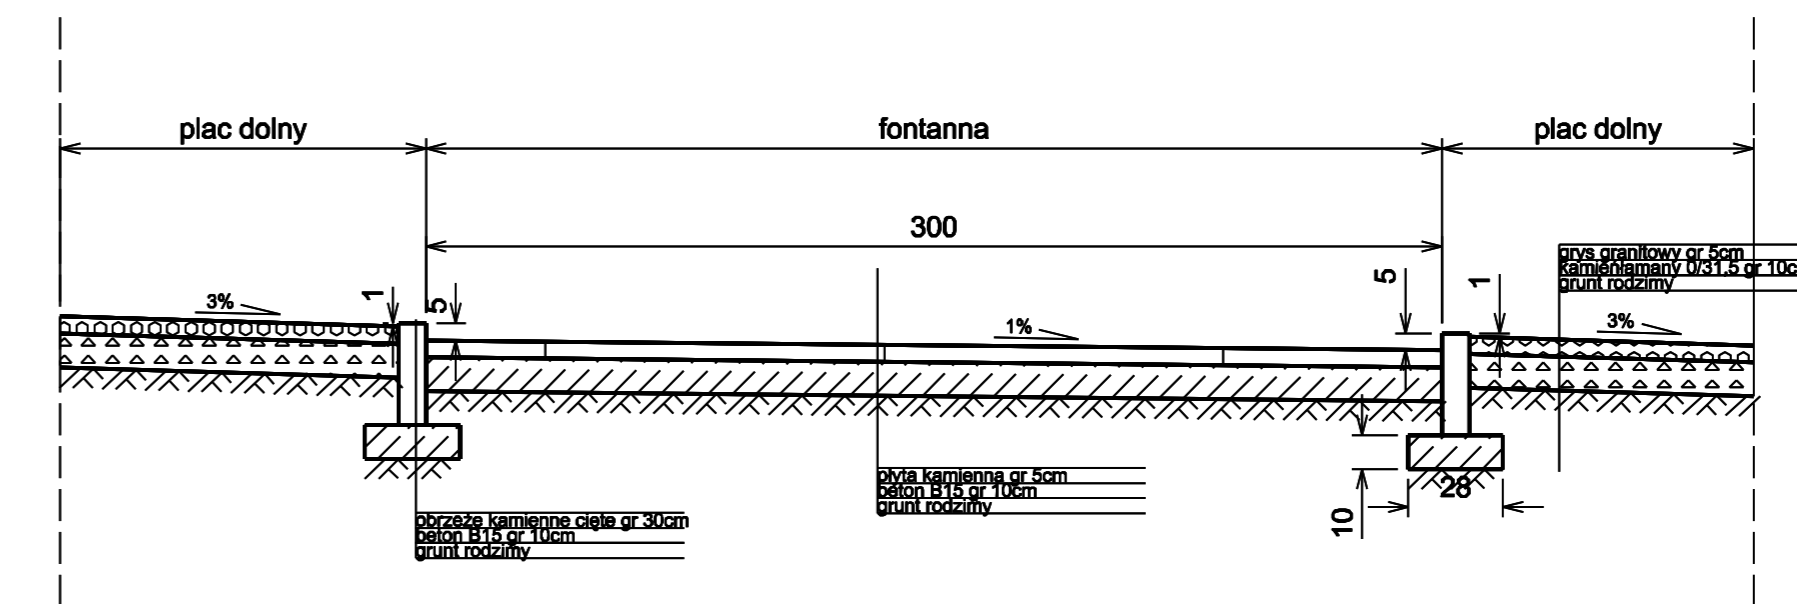

PROJEKT BUDOWLANY

