
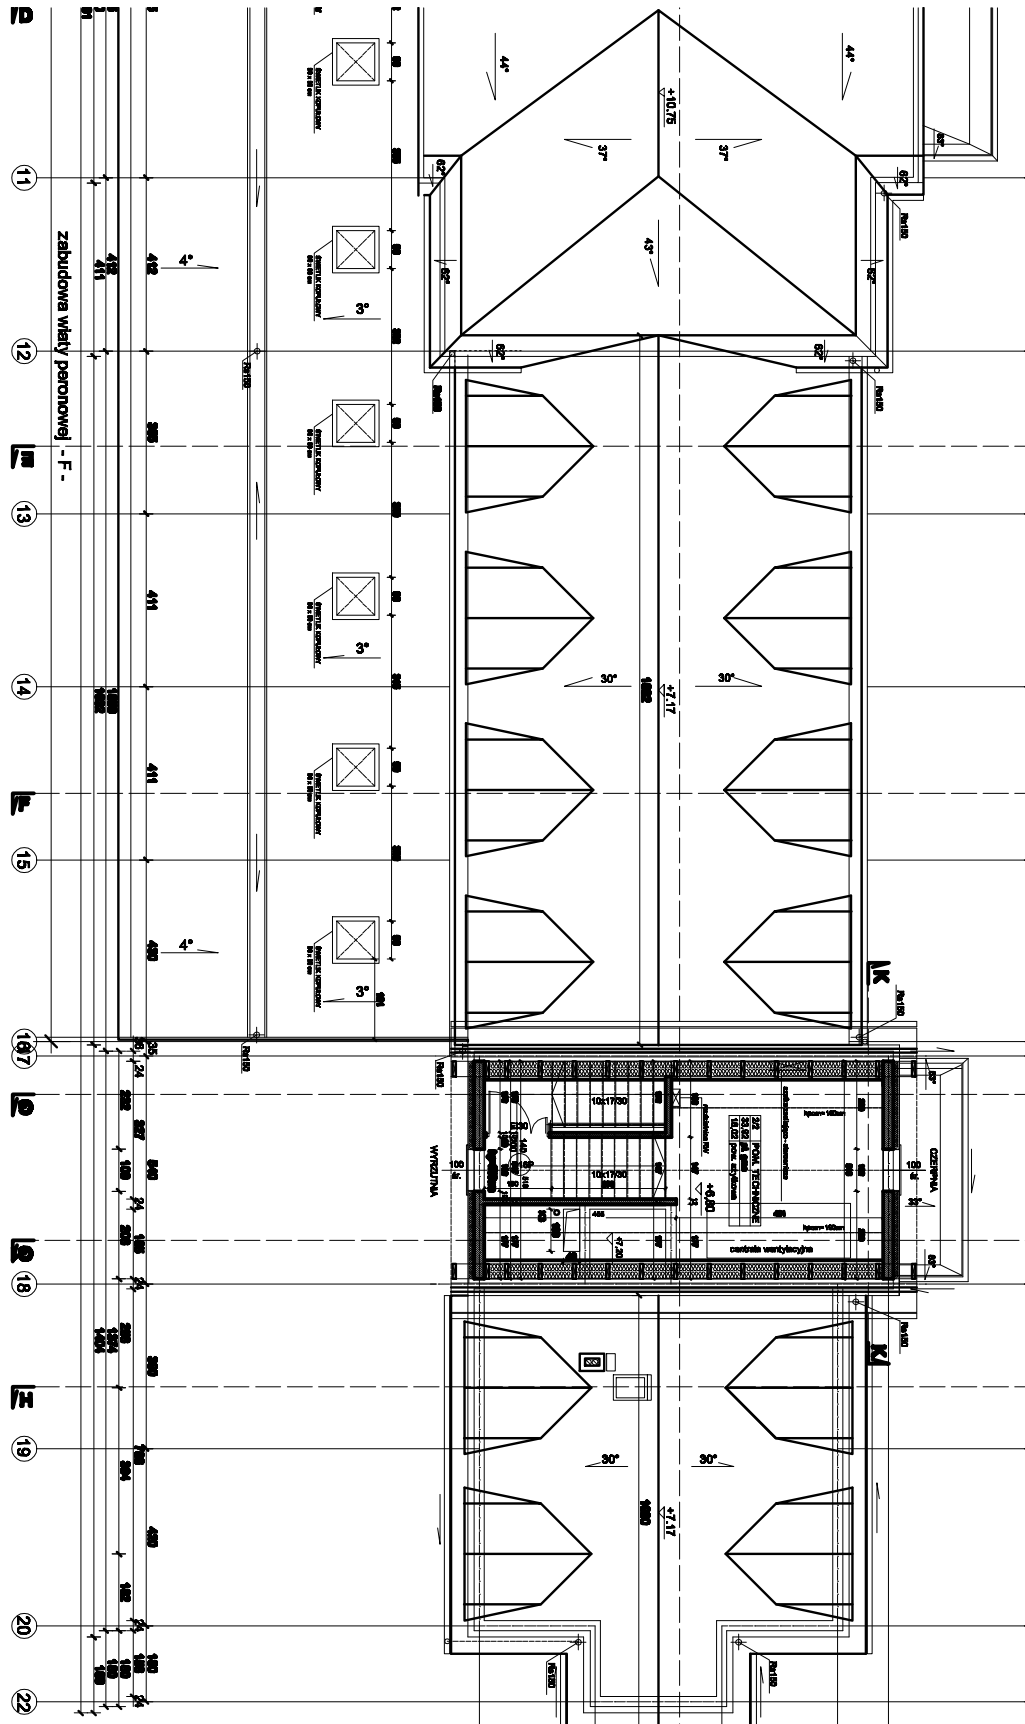


ku istniejącego - A -


przebudowa budynku istniejącego - B -

projektowana dobudowa - D -

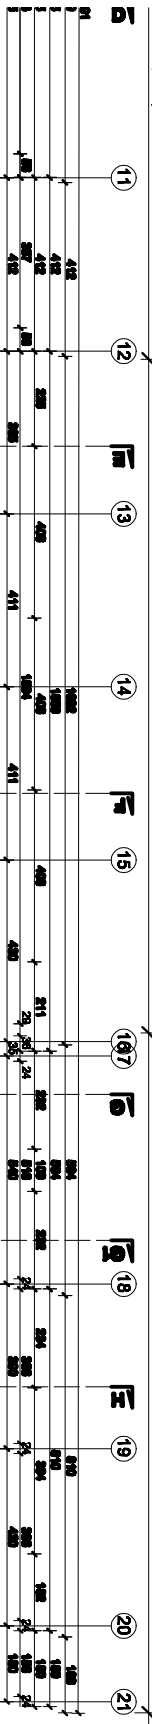


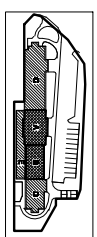

PROJEKT WYKONAWCZY
RZUT 2 PIĘTRA


