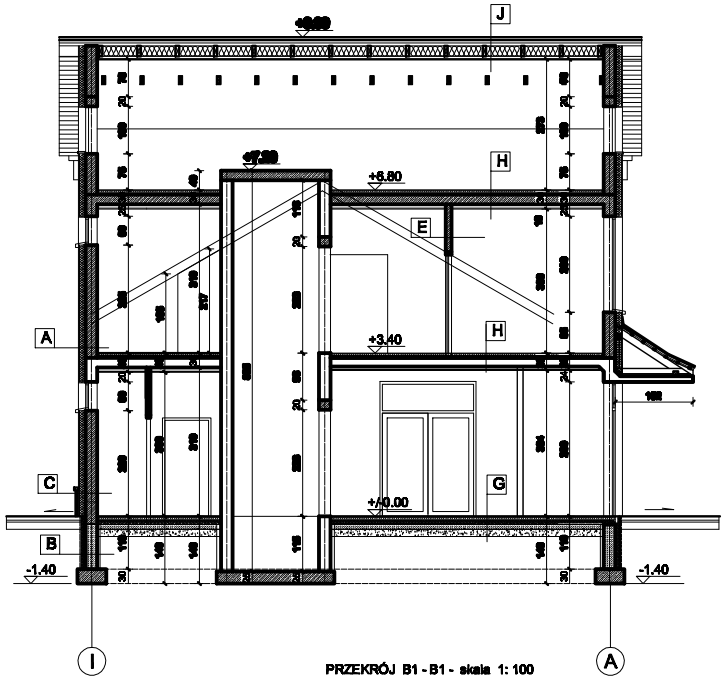

PRZEKRÓJ B1 - B1 - skala 1: 100

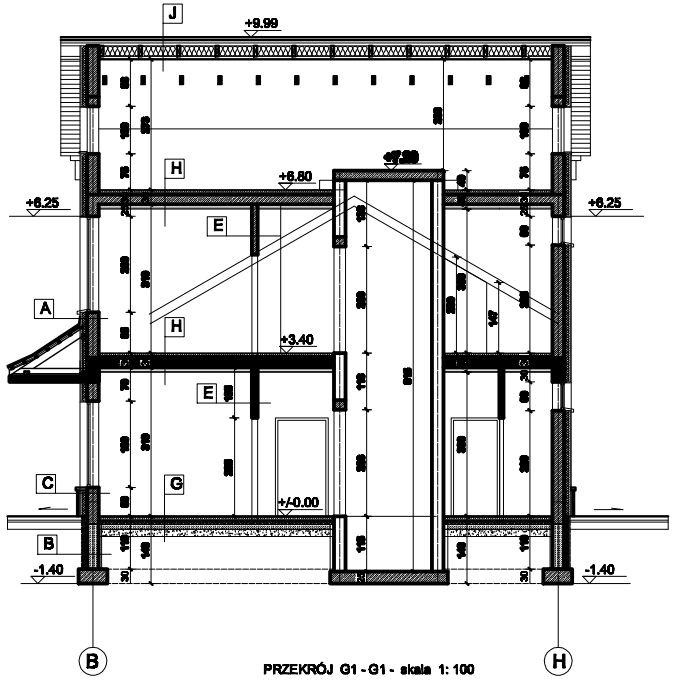

PRZEKRÓJ G1 - G1 - skala 1: 100

PROJEKT WYKONAWCZY

PRZEKROJE B1-B1 I G1-G1

UWAGA :

Ze względu na zakres prac remontowych w istniejącym budynku mogą występować różnice pomiarowe, wszystkie wymiary należy przedstawić na etapie projektu, bez dokonania zamontowanych elementów nie wykonać. W przypadku stwierdzenia odstępstw należy niezwłocznie się z projektantem. Mogą w innych elementach rodzaju materiałów oraz wykonawcze lub montażowe projektowe.

Wszystkie zmiany, które Wykonawca zobowiązuje się wprowadzić, także te, które należą zmianę technologii należy przedstawić zamawiającemu.

Roboty budowlane należy prowadzić w oparciu o dokumentację projektową branż oraz ich uzgodnień zmian.

Roboty prowadzić należy prowadzić zgodnie ze sztuką budowlaną.

Mogą wystąpić drobne odstępstwa od wymiarów podanych w projekcie. przed przystąpieniem do zamówienia materiałów wykończeniowych sprawdzić wszystkie wymiary w stanie istniejącym.

Przed przystąpieniem robót ziemnych i docelowej sprawdzić wymiary stanów w stanie istniejącym

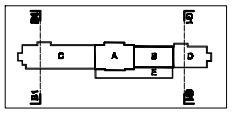

LEGENDA DO DEFINICJI WARSTWOWYCH:

Lp.	rodzaj	grafika
1.	ściany istniejące	
2.	projektowane ściany murowane	
3.	ściany żelbetowe	
4.	projektowane wykonanie	

A - ŚCIANA ZEWNĘTRZNA	SILKA - GR. 24 cm	wylewka betonowa - gr.8cm	wełna mineralna - gr. 12 cm	posadzka drewniana na naczoła
tynk na siatce	gładź gipsowa - 1 cm	olejowa farby - gr. 15cm	J - POŁAĆ DACHOWA	L - ZADASZENIE NAD PERONEM
styropian - gr. 15 cm	D - ŚCIANA WEWN. KONSTR.	folia pow - x 2	dachówka ceramiczna-karpiówka	mocz z zamurzka - wkrzutka
SILKA - GR. 24 cm	gładź gipsowa - 1 cm	płyty folgo - gr. 12 cm	łaty 4/6 cm	pasy podłużne
gładź gipsowa - 1 cm	SILKA - gr. 24 cm	płaskie - 10 cm	kontrłaty 3/4 cm	słupy C/35 x 2
B - ŚCIANA FUNDAMENTOWA	gładź gipsowa - 1 cm	zwór - 10 cm	wiatrownica/folia	wiatrownica/folia
folia kubełkowa pov	E - ŚCIANKA DZIAŁOWA	H - STROP NAD PARTEREM "P"	wełna mineralna gr 10 cm	krokwie 8/18 cm
styropian hydromax - gr. 10 cm	gładź gipsowa - 1 cm	warstwa wykończeniowa	folia paroizolacyjna	wełna mineralna - gr. 16 cm
szkoł fao	beton komórkowy - gr. 12 cm	wylewka betonowa - gr. 4 cm	krokwie 8/18 cm	paroizolacja
bloczki betonowe M8 - gr. 25 cm	gładź gipsowa - 1 cm	styropian - gr. 5 cm	płyty gkf na rusztu z prof. stalowe	płyty gkf na rusztu z prof. dum
szkoł R+P	F - ŚCIANA DZIELOWA	strop żelbetowy - gr. 16 [25]cm	K - DACH DACHU	L1 - ZADASZENIE NAD PERONEM
G - COKÓŁ	gładź gipsowa - 1 cm	sufit podwieszany	dachówka ceramiczna	mocz z zamurzka - wkrzutka
płytki klinkierowe na klej	beton komórkowy - gr. 8 cm	I - STROP NAD PODDASZEM	łaty 4/6 cm	pasy podłużne
siatka + klej	gładź gipsowa - 1 cm	płyty gkf na rusztu z prof. stalowe	kontrłaty 3/4 cm	słupy C/35 x 2 wiatrownica
styropian - gr 15 cm	G - POSADZKA NA GRUNCIE	folia paroizolacyjna	wiatrownica/folia	krokwie 8/18 cm
szkoł fao	warstwa wykończeniowa	klasyczne drew. - 8/18 cm	krokwie 8/18 cm	deskowanie zatka ocieplenie

Pracownia A3	arch. Mirella Dobiańska
Branża:	ARCHITEKTURA BUDOWLANA I KONSTRUKCYJNO-BUDOWLANA
Projektował:	arch. Mirella Dobiańska — podpis
Sprawdzał:	mgr inż. Krzysztof Wiśniewski — podpis
Opracował:	przegrow. 2020 — 2022
PRZEKROJE B1-B1, G1-G1	Skala: 1:100 — Format: A3 — PW 11