


część dobudowana - C -

część istniejąca

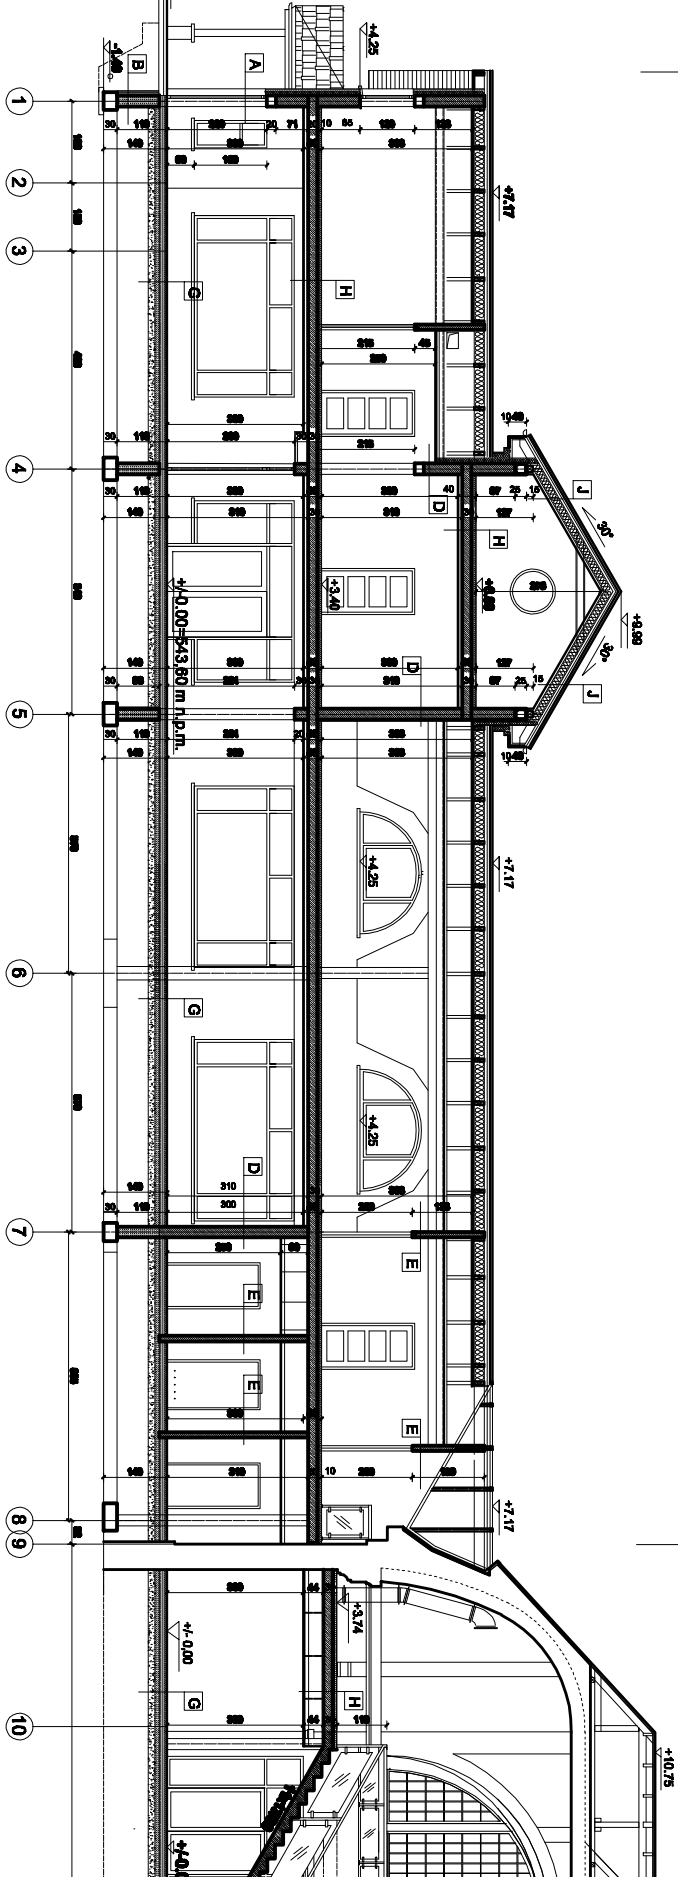

UWAGA:
