
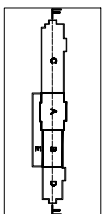


przebudowana - A -

część istniejąca przebudowana - B -

część dobudowana - D -

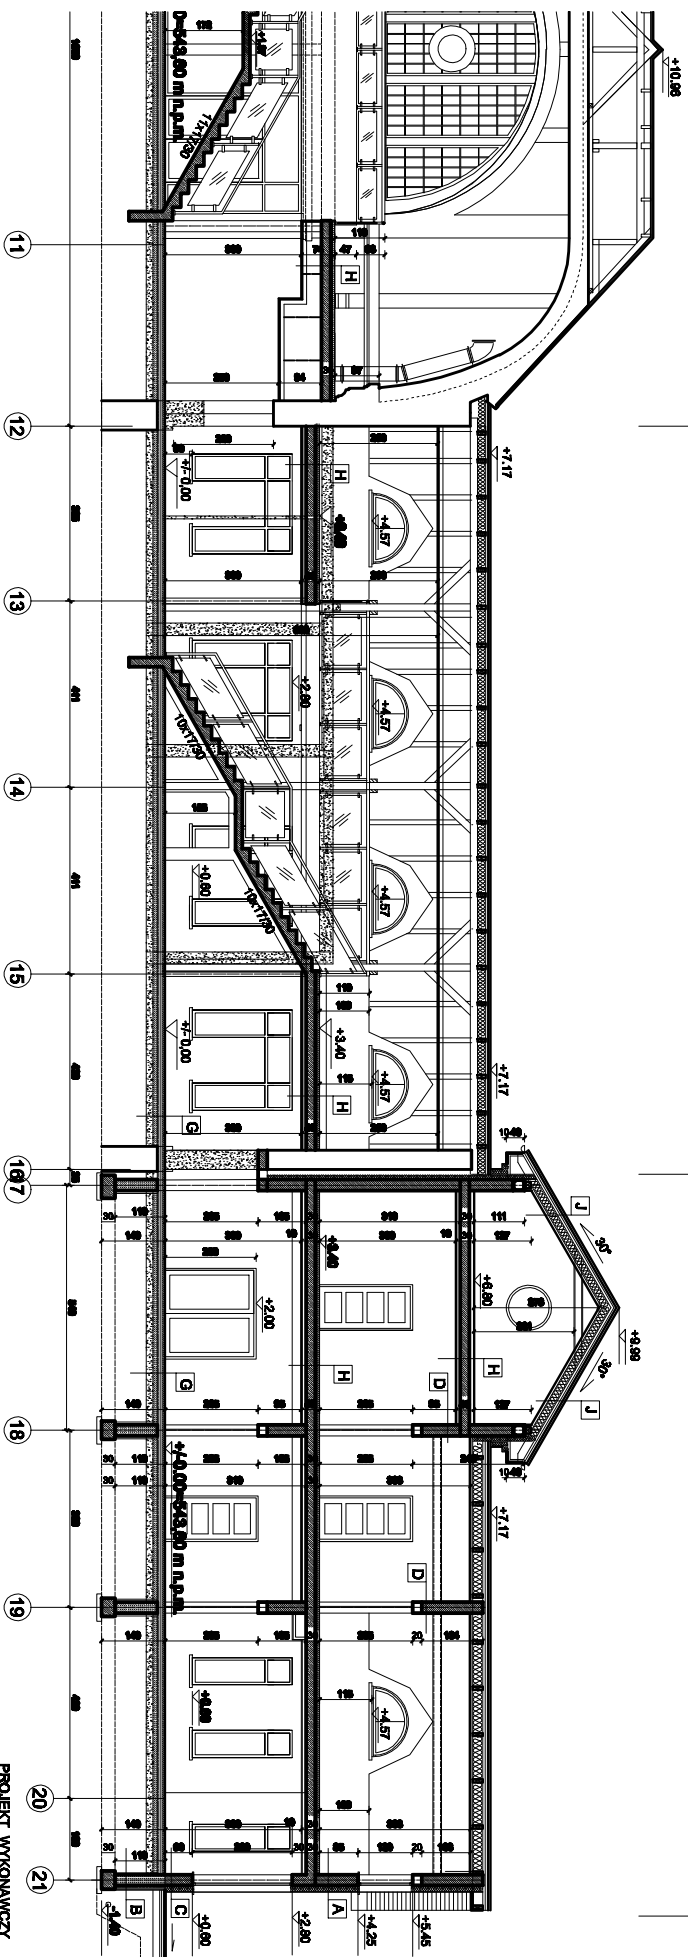

Legenda do oznaczeń:

1	ściana zewnętrzna
2	ściana wewnętrzna
3	przebieg konstrukcyjny
4	przebieg konstrukcyjny


**PRZEDMIOT AS**      **PRZEKRÓJ I-1**

PROJEKT WYKONAWCZY

PRZEKRÓJ I-1

1:200

12