


część dobudowana - D -

część istniejąca przebudowana - B -

część istniejąc

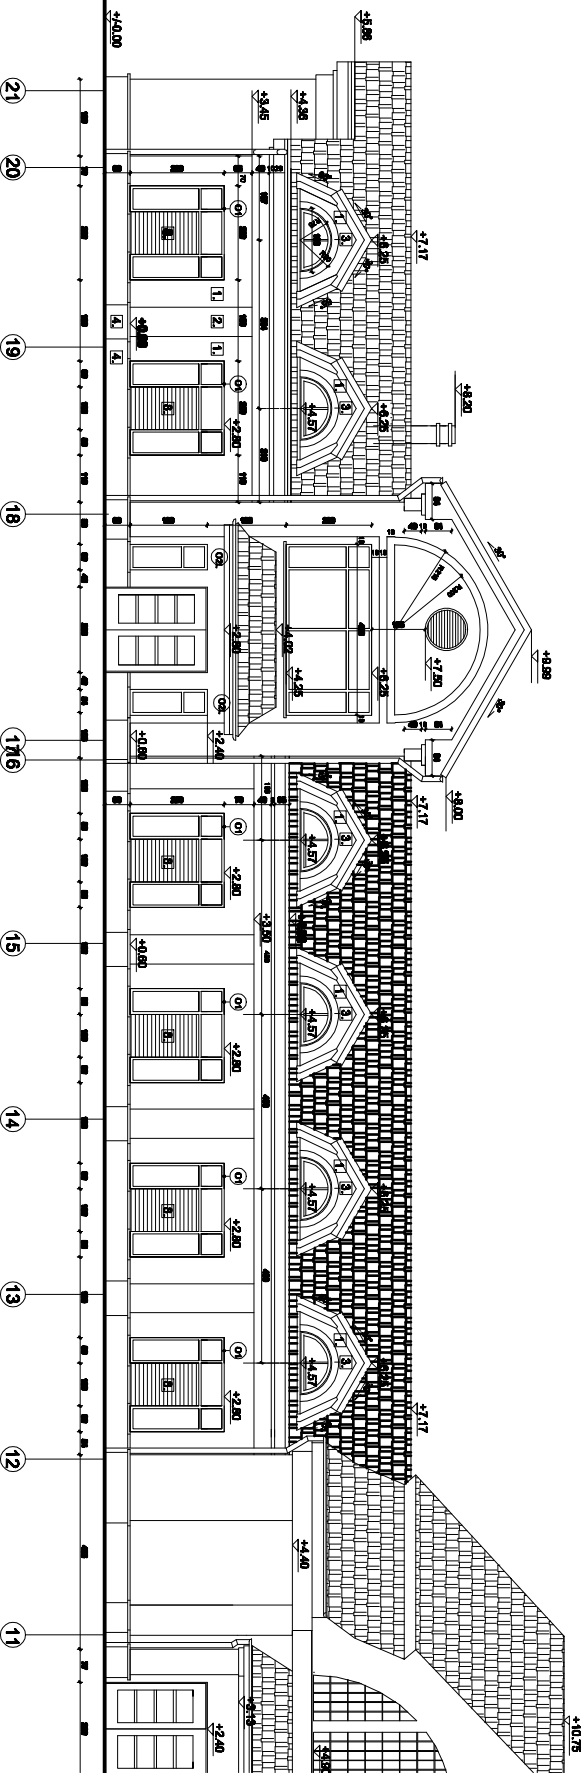

UWAGA:  

