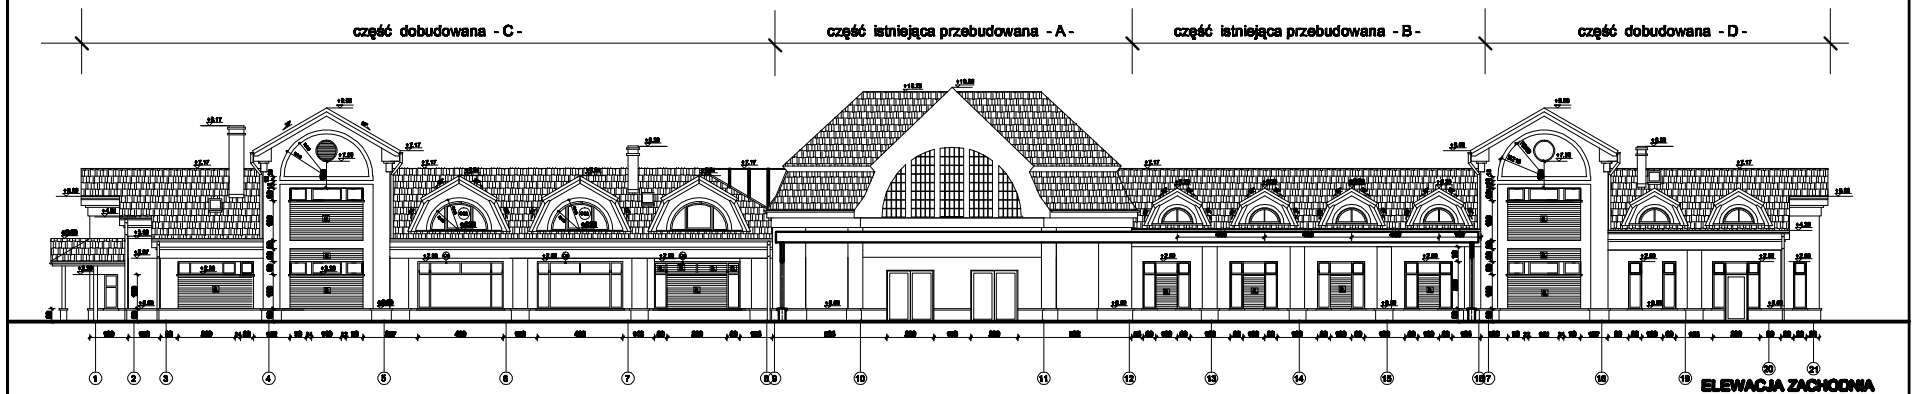

ELEWACJA ZACHODNIA

UWAGA:




Roboty prowadzić należy prowadzić zgodnie ze sztuką budowlaną.

Wszelkie wyrządzone szkody należy naprawić na koszt Wykonawcy.

Wszelkie zmiany projektowe od wymienionych powyżej w projekcie, należy uzgodnić z projektantem i zatwierdzić inspektorem nadzoru.

Przed przystąpieniem robót należy sprawdzić wymiary obiektu w terenie.


MATERIAŁY WYKOŃCZENIOWE I KOLORYSTYKA:

L.p.	rodz. elementu elewacji	nr. koloru
1.	otynkowanie ścian - tynk strukturalny baranek, kolor zgodny z kolorystyką budynku	
2.	otynkowanie ścian - tynk strukturalny baranek, kolor jasnobeżowy zgodny z kolorystyką budynku	
3.	otynkowanie ścian - tynk strukturalny baranek, kolor ciemnobeżowy zgodny z kolorystyką budynku	
4.	cokół - tynk strukturalny baranek, kolor szary zgodny z kolorystyką budynku	
5.	parapety zewnętrzne - blachy ocynkowane lub stal nierdzewna	
6.	obróbki blacharskie - blachy ocynkowane lub stal nierdzewna	
7.	daszek nad wejściem - konstrukcja stalowa, pokrycie szkłem z antypoślizgowym nadrukiem	
8.	daszek nad wejściem - konstrukcja stalowa, pokrycie szkłem z antypoślizgowym nadrukiem	
Pracownia A3 arch. Mirella Dobiszówna

Obiekt opracowania:	[illegible]
Inwestor:	[illegible]
Projektant:	arch. Mirella Dobiszówna — podpis
Sprawdzający:	arch. Mirella Dobiszówna — podpis
Opracował:	ELEWACJA ZACHODNIA
Skala:	1:100
Nr rysunku:	PR 14