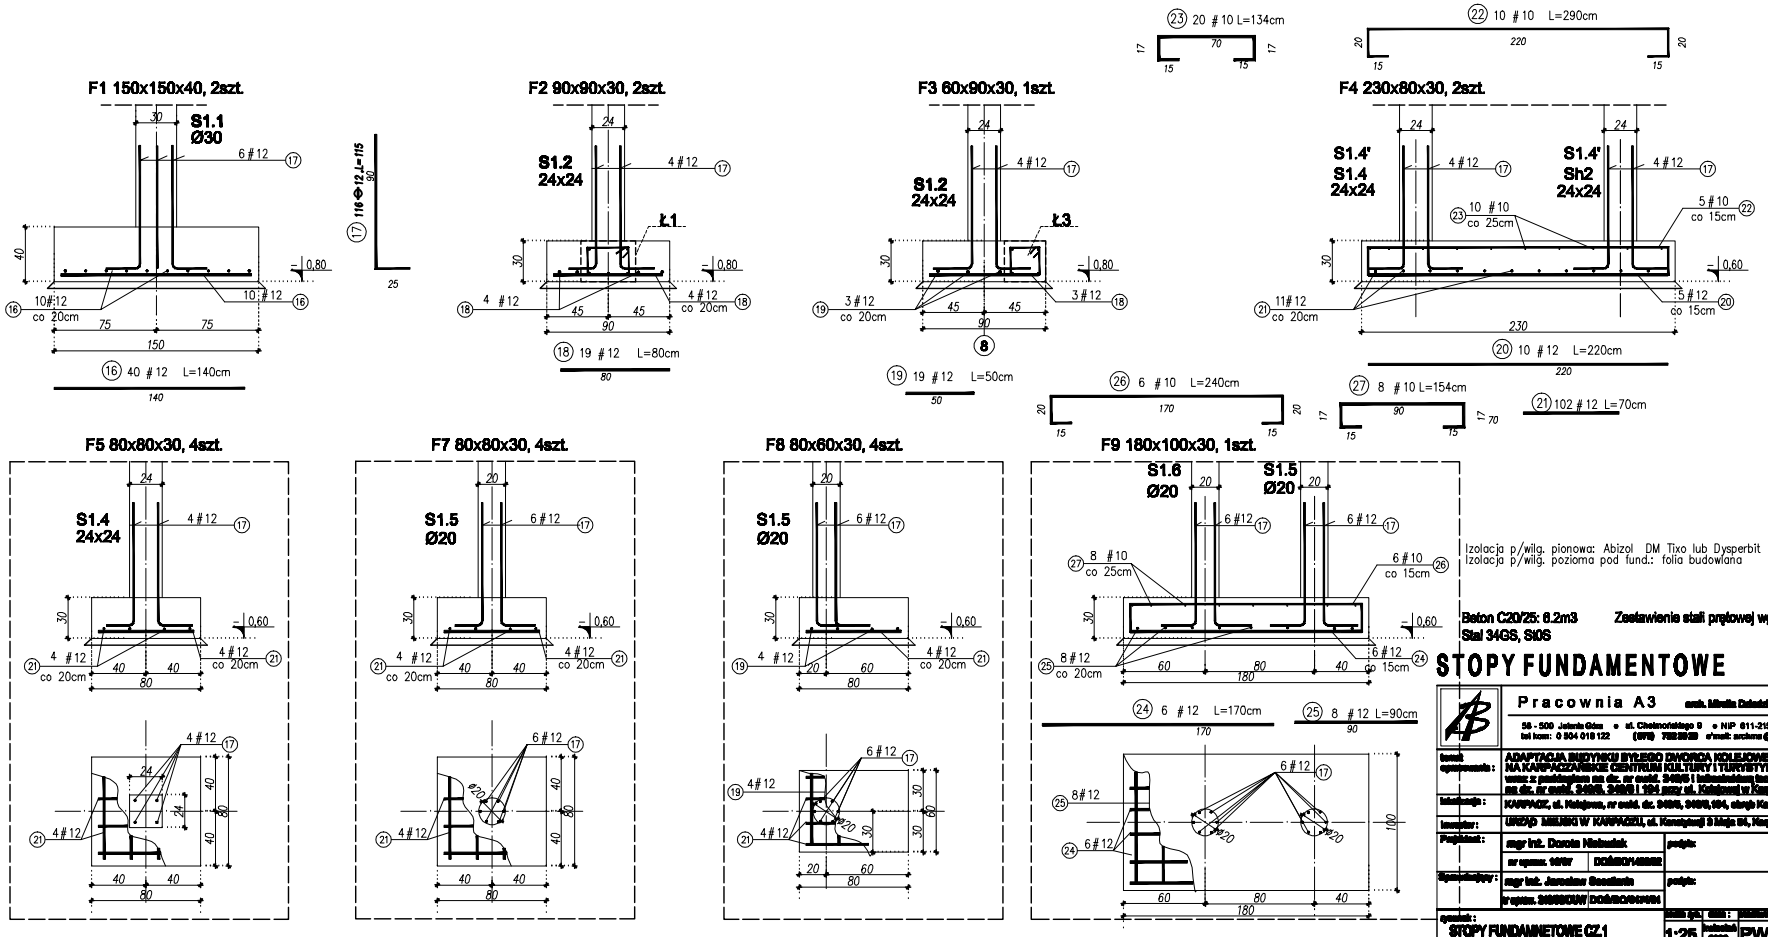

Izolacja p/wilg. pionowa: Abizol DM Tixo lub Dysperbit
Izolacja p/wilg. pozioma pod fund.: folia budowlana

Beton C20/25: 6.2m3
Stal 34GS, St0S

Zestawienie stali prętowej wg A1.1

STOPY FUNDAMENTOWE

Pracownia A3 mgr inż. Mirella Dziedzińska
58 - 500 Jelenia Góra ul. Chełmońskiego 9 NIP 611-215-57-26
tel kom: 0 504 018 122 (075) 752 25 29 e-mail: archema@o2.pl

Projektował:	mgr inż. Dorota Nieborak — podpis:
	nr uprawn. 1067/ DOŚ/0014/2008
Sprawdzający:	mgr inż. Jarosław Szczęsna — podpis:
	nr uprawn. 3909/DOW/ DOŚ/0036/2009
rysunek:	STOPY FUNDAMENTOWE CZ.1
skala rys.:	1:25
format:	PW
nr rys.:	K1.2