



PRZEKRÓJ KONSTRUKCYJNY A-A
skala 1:50

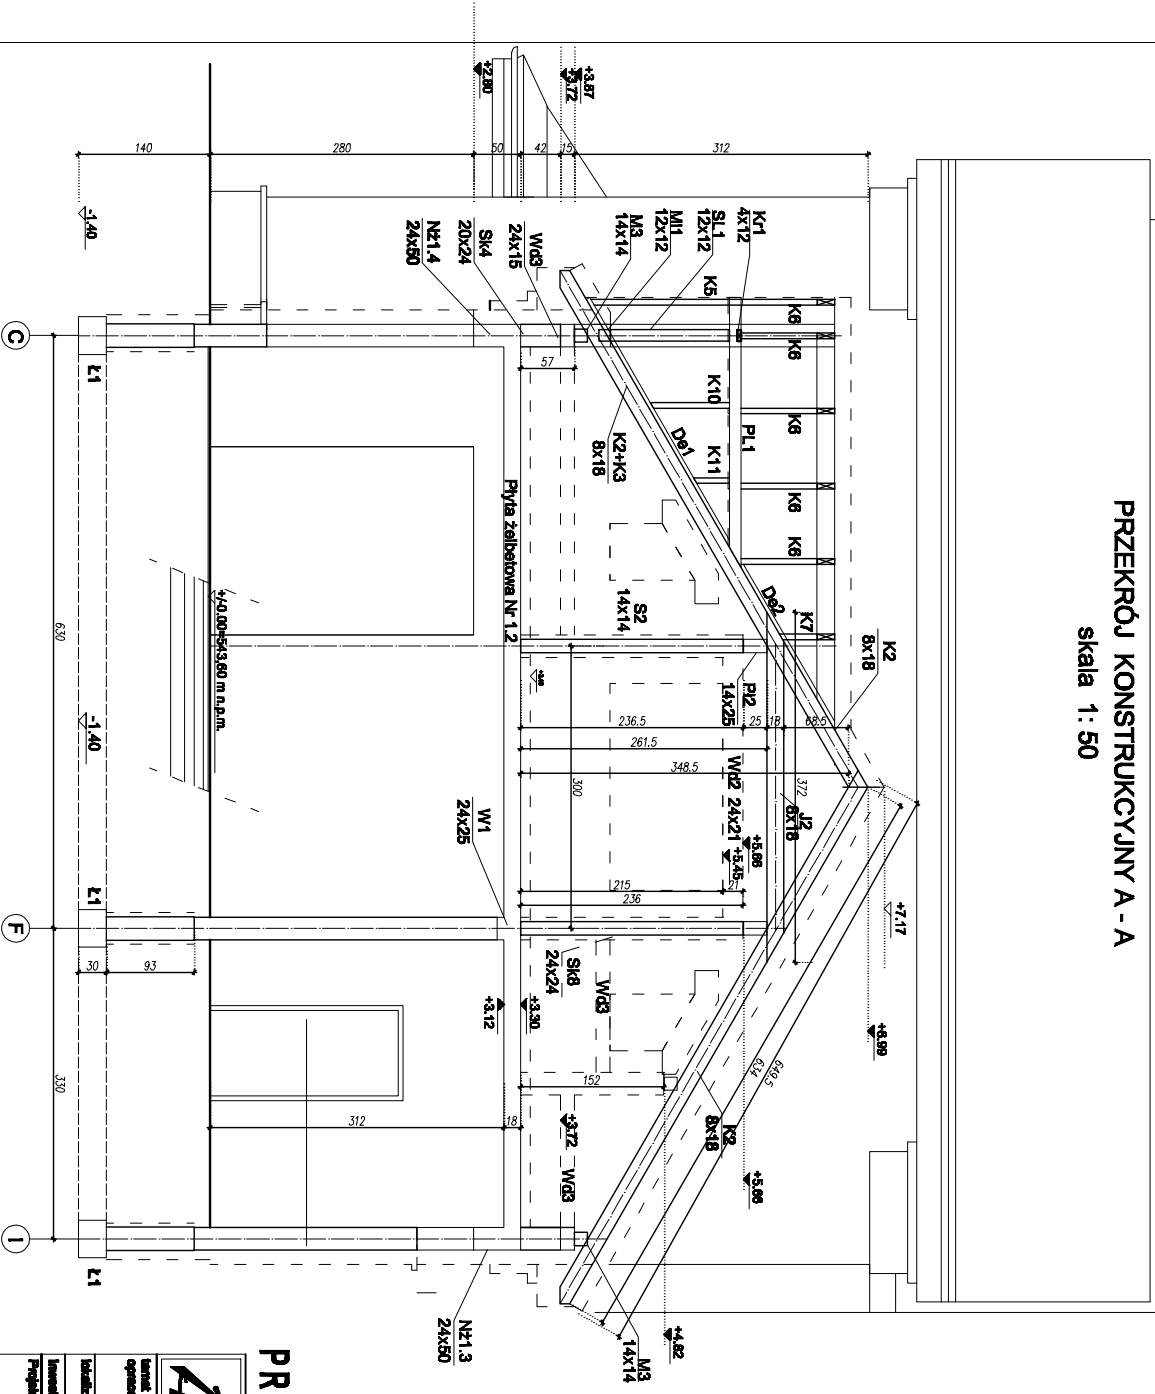

PRZEKRÓJ KONSTRUKCYJNY A-A

