



PRZEKRÓJ KONSTRUKCYJNY C-C
skala 1:50

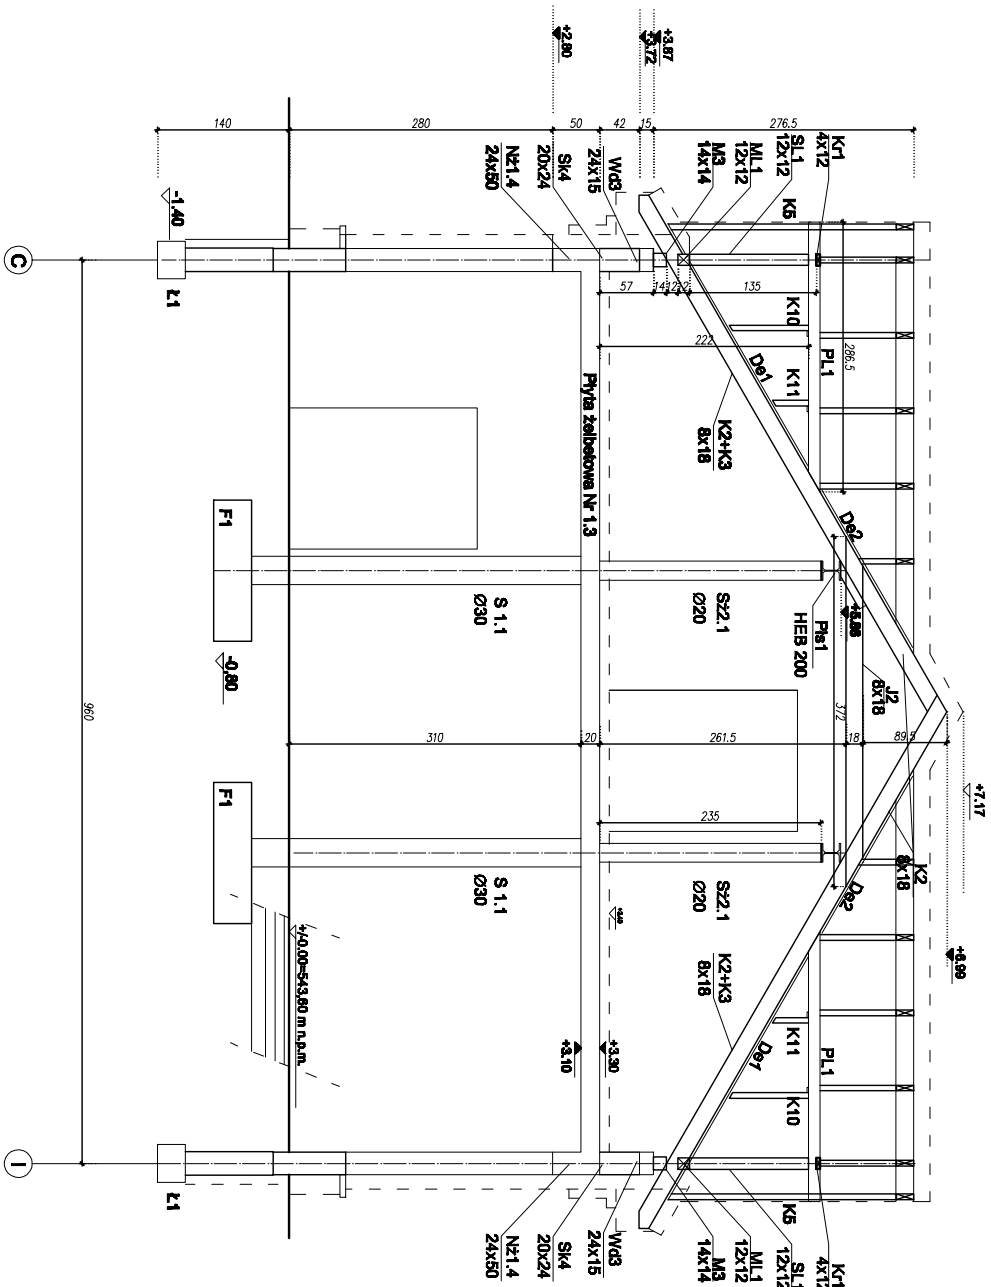

PRZEKRÓJ KONSTRUKCYJNY CC

		Pracownia A3 arch. Marek Domocjan	
88-500 Jelenia Góra • ul. Chłopskiego 9 • NIP 811-215-67-26 tel kom: 0 804 018 122 (879) 745 8029 email: archina@p.a3.pl			
Projektant: mgr inż. Dariusz Niekulski		projekt	
Wykonawca: IV Urban. W&P		projekt	
Opis: mgr inż. Janusz Gwóźdź			
nr upraw. 34880/04/1/DOŚWIAD/14/01			
Skala: 1:50		data: 2008	
Przebieg konstrukcyjny C-C		