
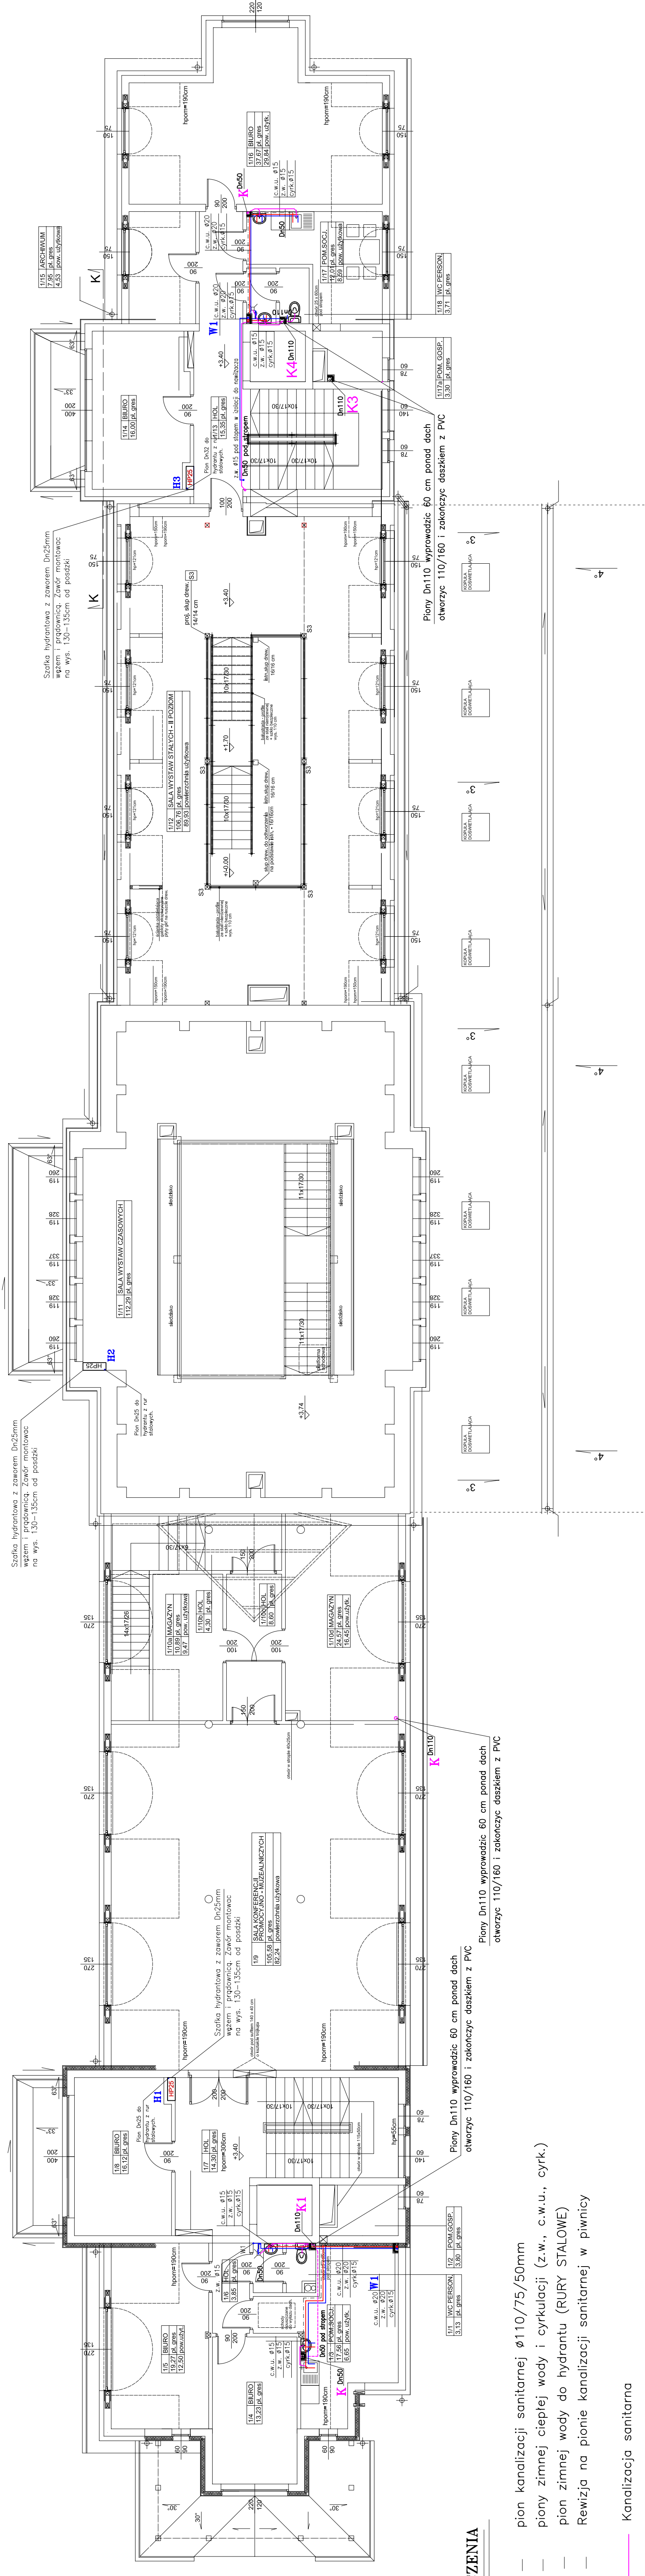


RZUT 1 PIĘTRA

	Pracownia A3	arch. Miella Dąbelska
	58 - 500 Jelenia Góra • ul. Sudecka 51 p. 37 • NIP 611-215-87-26 tel kom: 0 504 018 122 (079)64 23 270 e-mail: archma@az.pl	

temat	ADAPTACJA BUDYNKU BYLEGO DWORCA KOLEJOWEGO NA KARPACZAŃSKIE CENTRUM KULTURY I TURYSTYKI
opracowania :	wraz z parkingiem na dz. nr ewid. 349/5 i infrastrukturą techniczną na dz. nr ewid. 349/3, 349/6 i 1/34 przys. ul. Kolejowej w Karpaczu
koloryzacja :	KARPACZ, ul. Kolejowa, nr ewid. dz. 349/5, 349/6, 1/34, obręb Karpacz - 2
Projektant :	mgr inż. Rodryk Świerczok
opracowanie :	mgr inż. Andrzej Burdynowski
Sprawdzający :	mgr inż. Andrzej Burdynowski
rysunek :	RZUT 1 PIĘTRA
	INSTALACJA WOD-KAN
	1:100
	2009

skala rys. i data - stan	0/00
kwadrat	PWSw2



- OZNACZENIA**
- K — pion kanalizacji sanitarnej Ø110/75/50mm
 - W1 — pion zimnej ciepłej wody i cyrkulacji (z.w., c.w.u., cyrk.)
 - H — pion zimnej wody do hydrantu (RURY STALOWE)
 - R — Rewizja na pionie kanalizacji sanitarnej w piwnicy
 - Kanalizacja sanitarna
 - Kanalizacja sanitarna pod stropem
 - woda zimna (zw.)
 - woda ciepła (c.w.u.)
 - woda cyrkulacyjna (cyrk.)

Szafka hydryntowa z zaworem Dn25mm wazern i przepiwniczk. Zawór montować na wys. 130-135cm od posadzki

Piony Dn110 wyprowadzić 60 cm ponad dach otworzyć 110/160 i zakończyć daszkiem z PVC

Piony Dn110 wyprowadzić 60 cm ponad dach otworzyć 110/160 i zakończyć daszkiem z PVC