


UWAGA:

1. Przed zakupem grzejników ponownie sprawdzić wysokość pod parapet okna

OZNACZENIA – INSTALACJA C.O., GAZ

- Rury c.o. Ø16 w systemie REHAU prowadzić w peszlu pod posadzką zgodnie z wytycznymi montażowymi firmy REHAU
- Grzejniki Cosmo Nova z delnym zasilaniem
- projektowane piony c.o. – ogrzewanie grzejnikowe
- piony c.o. do nagrzewcy

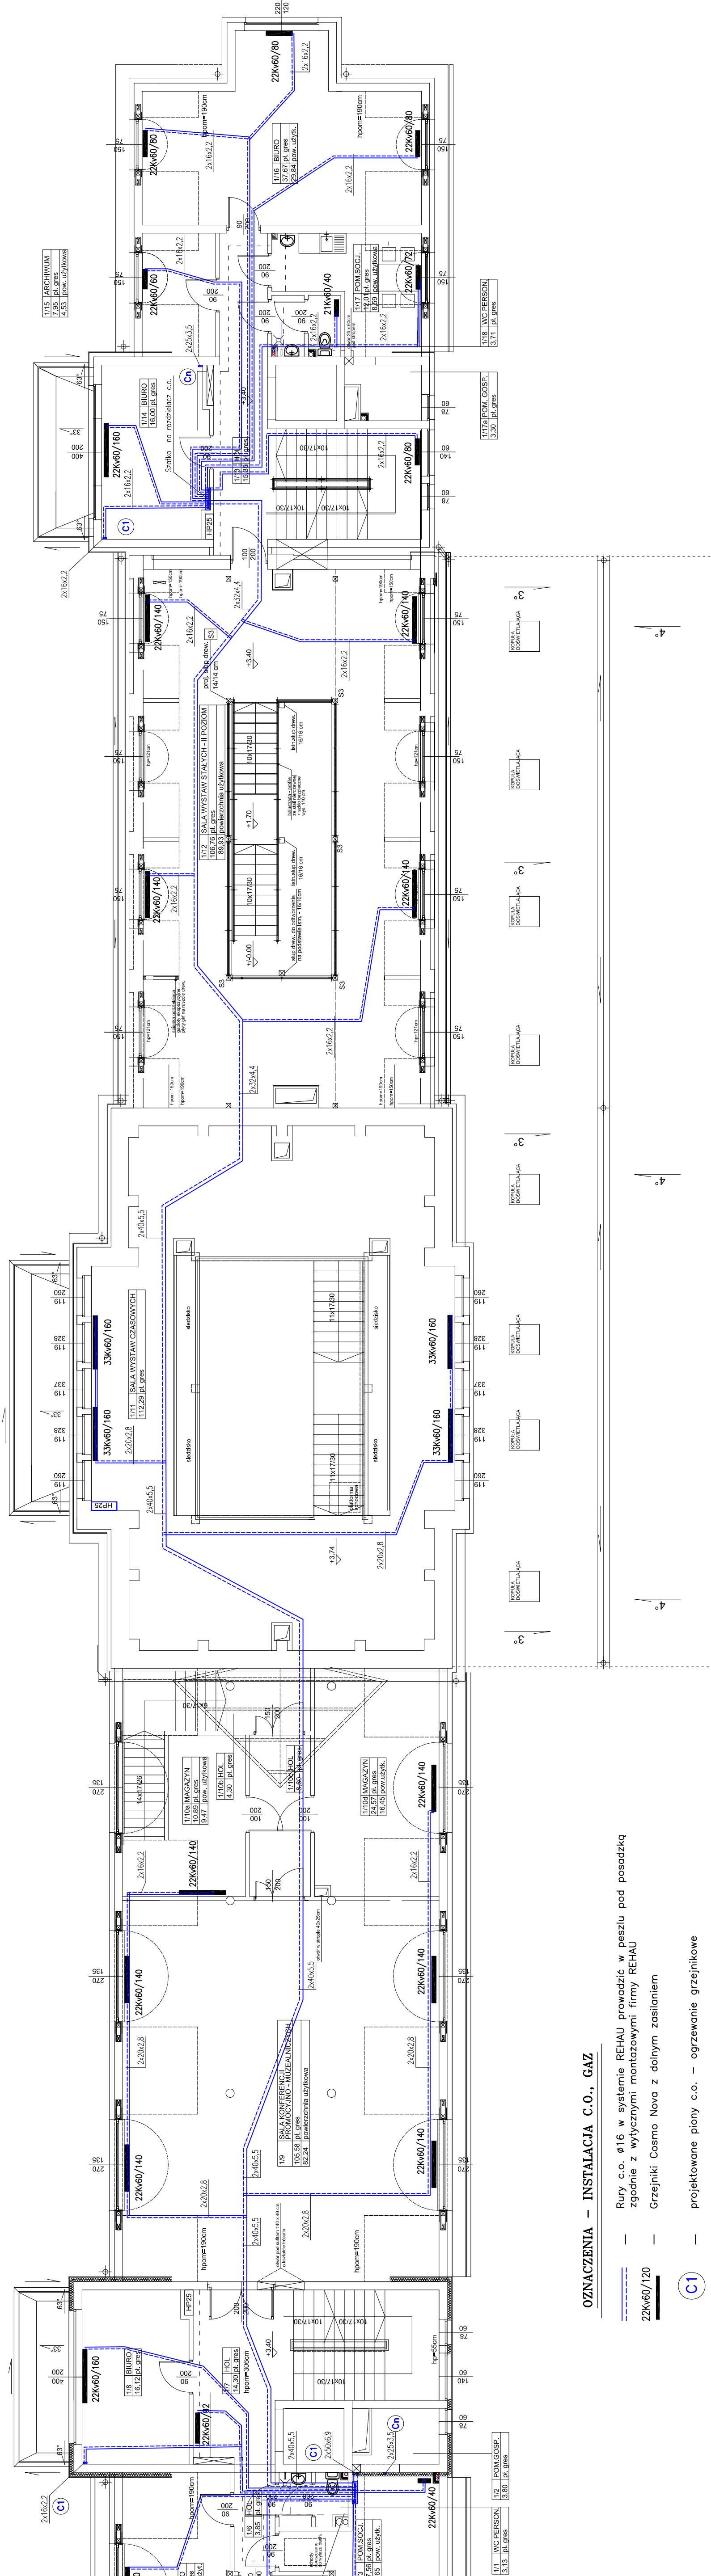

RZUT 1 PIĘTRA

	Pracownia A3 arch. Miella Dzielucha	
	58 - 500 Jelenia Góra • ul. Sułkowska 51 p. 37 • NIP 611-215-87-26 tel kom: 0 504 018 122 (075)64 23 270 e-mail: archma@az.pl	
temat: ADAPTACJA BUDYNKU BYLEGO DWORCA KOLEJOWEGO NA KARPACZAŃSKIE CENTRUM KULTURY I TURYSTYKI		
opracowanie: wraz z parkingiem na cz. nr ewid. 949/5 i infrastrukturą techniczną na cz. nr ewid. 349/5, 349/6 i 134 przyst. ul. Kolejowej w Karpaczu		
lokalizacja: KARPACZ, ul. Kolejowa, nr ewid. cz. 349/5, 349/6, 134, obręb Karpacz - 2		
Inwestor: URZĄD MIEJSKI W KARPACZU ul. Konstytucji 3 Maja 54, Karpacz		
Projektant: mgr inż. Rodyk Świerczok		projekt:
upraw. 59501DDW DOSIS/05/01		poopis:
Sprawdzający: mgr inż. Andrzej Burdynowski		poopis:
nr upr. 261793.261294.DOS/IS/0300/01		skala rys. data - stan
rysunek: RZUT 1-GO PIĘTRA		1:100
INSTALACJA C.O.		PWSw5