


OZNACZENIA

- pion kanalizacji sanitarnej ø110/75/50mm
- pion zimnej ciepłej wody i cyrkulacji (z.w., c.w.u., cyrk.)
- pion zimnej wody do hydrantu (RURY STALOWE)
- Rewizja na pionie kanalizacji sanitarnej w piwnicy
- Kanalizacja sanitarna
- Kanalizacja sanitarna pod stropem
- woda zimna (zw.)
- woda ciepła (c.w.u.)
- woda cyrkulacyjna (cyrk.)

OZNACZENIA – INSTALACJA C.O., GAZ

- Rury c.o. ø16 w systemie REHAU prowadzić w peszlu pod posadzką zgodnie z wytycznymi montażowymi firmy REHAU
- Grzejniki Cosma Nova z dalszym zasileniem
- projektowane piony c.o. = ogrzewanie grzejnikowe
- piony c.o. do nagrzewicy

Piony Dn110 wprowadzić 60 cm ponad dach otworzyć 110/160 i zakończyć daszkiem z PVC

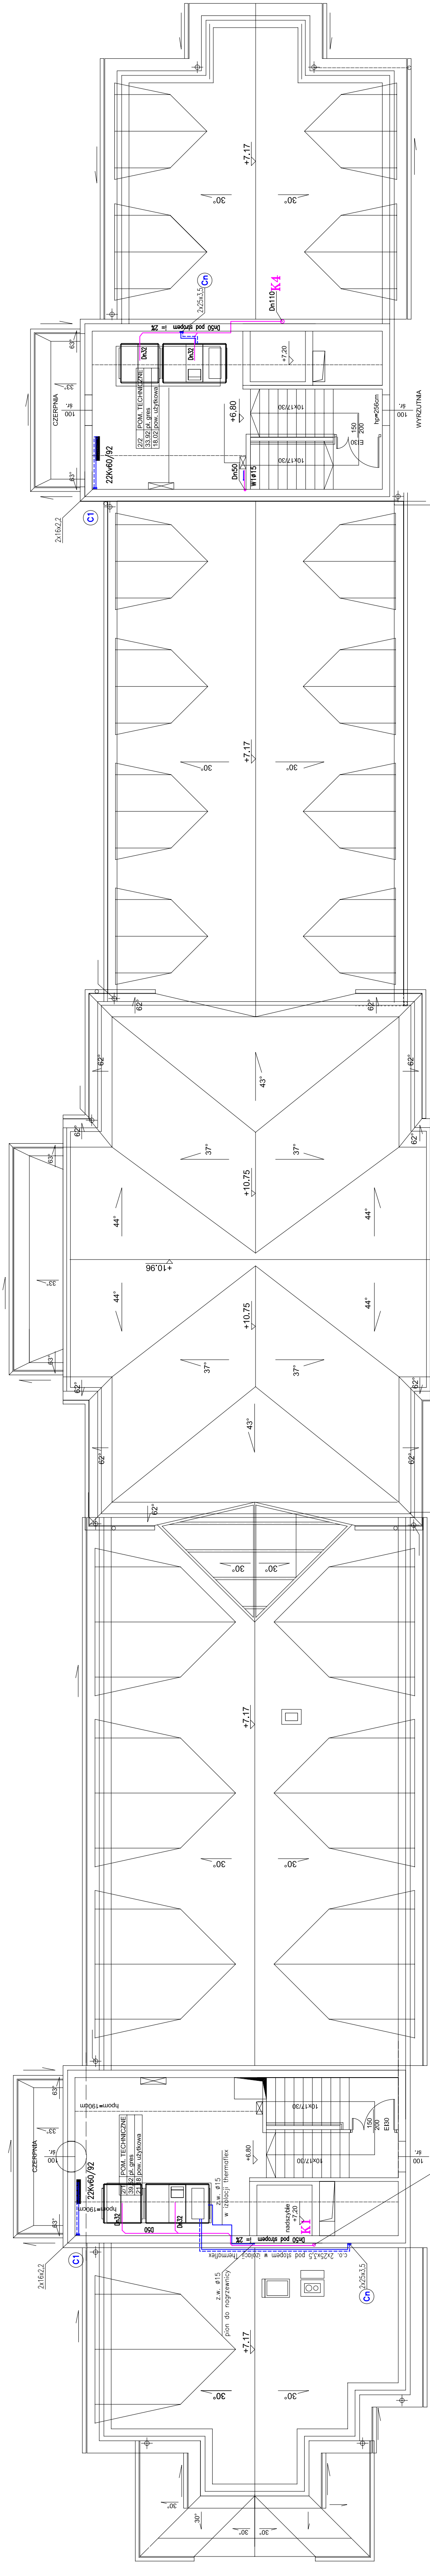

OZNACZENIA


- pion kanalizacji sanitarnej ø110/75/50mm
- pion zimnej ciepłej wody i cyrkulacji (z.w., c.w.u., cyrk.)
- pion zimnej wody do hydrantu (RURY STALOWE)
- Rewizja na pionie kanalizacji sanitarnej w piwnicy
- Kanalizacja sanitarna
- Kanalizacja sanitarna pod stropem
- woda zimna (zw.)
- woda ciepła (c.w.u.)
- woda cyrkulacyjna (cyrk.)

OZNACZENIA – INSTALACJA C.O., GAZ

- Rury c.o. ø16 w systemie REHAU prowadzić w peszlu pod posadzką zgodnie z wytycznymi montażowymi firmy REHAU
- Grzejniki Cosma Nova z dalszym zasileniem
- projektowane piony c.o. = ogrzewanie grzejnikowe
- piony c.o. do nagrzewicy

Piony Dn110 wprowadzić 60 cm ponad dach otworzyć 110/160 i zakończyć daszkiem z PVC

RZUT 2 PIĘTRA

	Pracownia A3	arch. Miella Dzięciela
	58 - 500 Jelenia Góra • ul. Sudecka 51 p. 37 • NIP 611-215-87-26 tel kom: 0 504 018 122 (079)64 23 270 e-mail: archma@oz.pl	ul. Sudecka 51 p. 37 • NIP 611-215-87-26 tel kom: 0 504 018 122 (079)64 23 270 e-mail: archma@oz.pl
temat	ADAPTACJA BUDYNKU BYLEGO DWORCA KOLEJOWEGO NA KARPACZAŃSKIE CENTRUM KULTURY I TURYSTYKI	
opracowania	wraz z parkingiem na dz. nr ewid. 349/5 i infrastrukturą techniczną na dz. nr ewid. 349/5, 349/6 i 1/34 przyst. kolejowej w Karpaczu	
koloryzacja	KARPACZ, ul. Kolejowa, nr ewid. dz. 349/5, 349/6, 1/34, obręb Karpacz - 2	
inwestor	URZĄD MIEJSKI W KARPACZU ul. Konstytucji 3 Maja 54, Karpacz	
projektant	mgr inż. Rodryk Świerczok	projekt
uprawnienia	98501DDW DOSISIS/05/01	
opracowanie	mgr inż. Andrzej Burdynowski	poopis
nr upraw.	251703.2012/04.DOSIS/0390/05	
skala rys. / data / stan /	1:100 / kwiecień / 2009	
rysunek	RZUT 2 PIĘTRA	PWSw6
instalacja c.o.		