


## SCHEMAT TECHNOLOGICZNY KOTŁOWNI GAZOWEJ


Nr części	Nazwa części lub urządzenia w instalacji c.o.	Ilość
1.	Kocioł gazowy z zamkniętą komorą spalania firmy DE DIETRICH typ MC 12 - 65 kW z grupą zabezpieczenia kocioł i pompami kotłowymi oraz z klapą gazów spalinyowych sterowaną silnikiem.	2
2.	Sprężak hydrauliczny HC148	1
3.	Podgrzewacz c.w.u. DE DIETRICH B 3001	1
4.	Pompa obiegowa c.o. firmy "WILLO" Stratos 32/1-8 (DN 32)	2
5.	Pompa obiegowa c.o. firmy "WILLO" Stratos - L 25/1-5	1
6.	Pompa ładująca c.w.u. "WILLO" Stratos 25/1-6	1
7.	Pompa cyrkulacyjna c.w.u. firmy "WILLO" typ. SIRK-Z 20/5	1
8.	Naczynie wzbiorcze typu N 120 I "Reflex"	2
9.	Zawór mieszalący trójdrogowy Dn25mm "Dunfless"	1
10.	Naczynie typu "Refix" DD 25	1
11.		
12.	Zawór kulowy odcinający Dn 40 mm	6
13.	Zawór kulowy odcinający Dn 32 mm	5
14.	Zawór kulowy odcinający Dn 25 mm	3
15.	Zawór kulowy odcinający Dn 20 mm	4
16.	Zawór kulowy odcinający Dn 15 mm	2
17.	Automatyczny odpowietrznik A.O.	8
18.	Zawór zwrotny Dn 40 mm	2
19.	Zawór zwrotny Dn 32 mm	2
20.	Zawór zwrotny Dn 25 mm	1
21.	Zawór zwrotny Dn 20 mm	1
22.	Zawór bezpieczeństwa na zimnej wodzie MTR SUW Dn25mm Bbar	1
23.	Filtr siatkowy dn 40 mm	2
24.	Filtr siatkowy dn 32 mm	2
25.	Filtr siatkowy dn 25 mm	1
26.	Filtr siatkowy dn 20 mm	1
27.	Manometr tarczowy	9
28.	Termometr techniczny 0-100°C	5
29.	Termomanometr	2

- UWAGA:**
- W najwyższych punktach instalacji c.o. zamontować odpowietrzniki automatyczne.
  - Skropliny odprowadzić na neutralizatora skroplin firmy DE DIETRICH DU 13
  - Instalację wykonać zgodnie z wytycznymi firmy DE DIETRICH

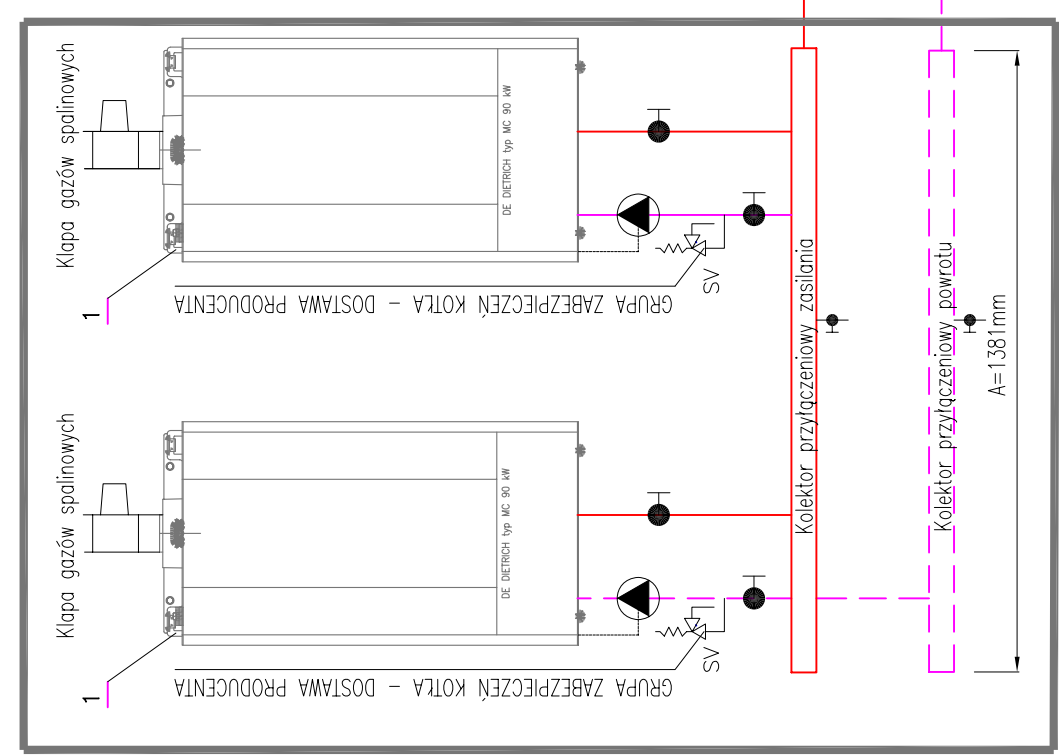

**LEGENDA:**

- ZASILANIE C.O. , C.W.U.
- POWRÓT C.O.
- A.O. — AUTOMATYCZNY ODWIEWNIK
- DOSTAWA PRODUCENTA KOTŁOW

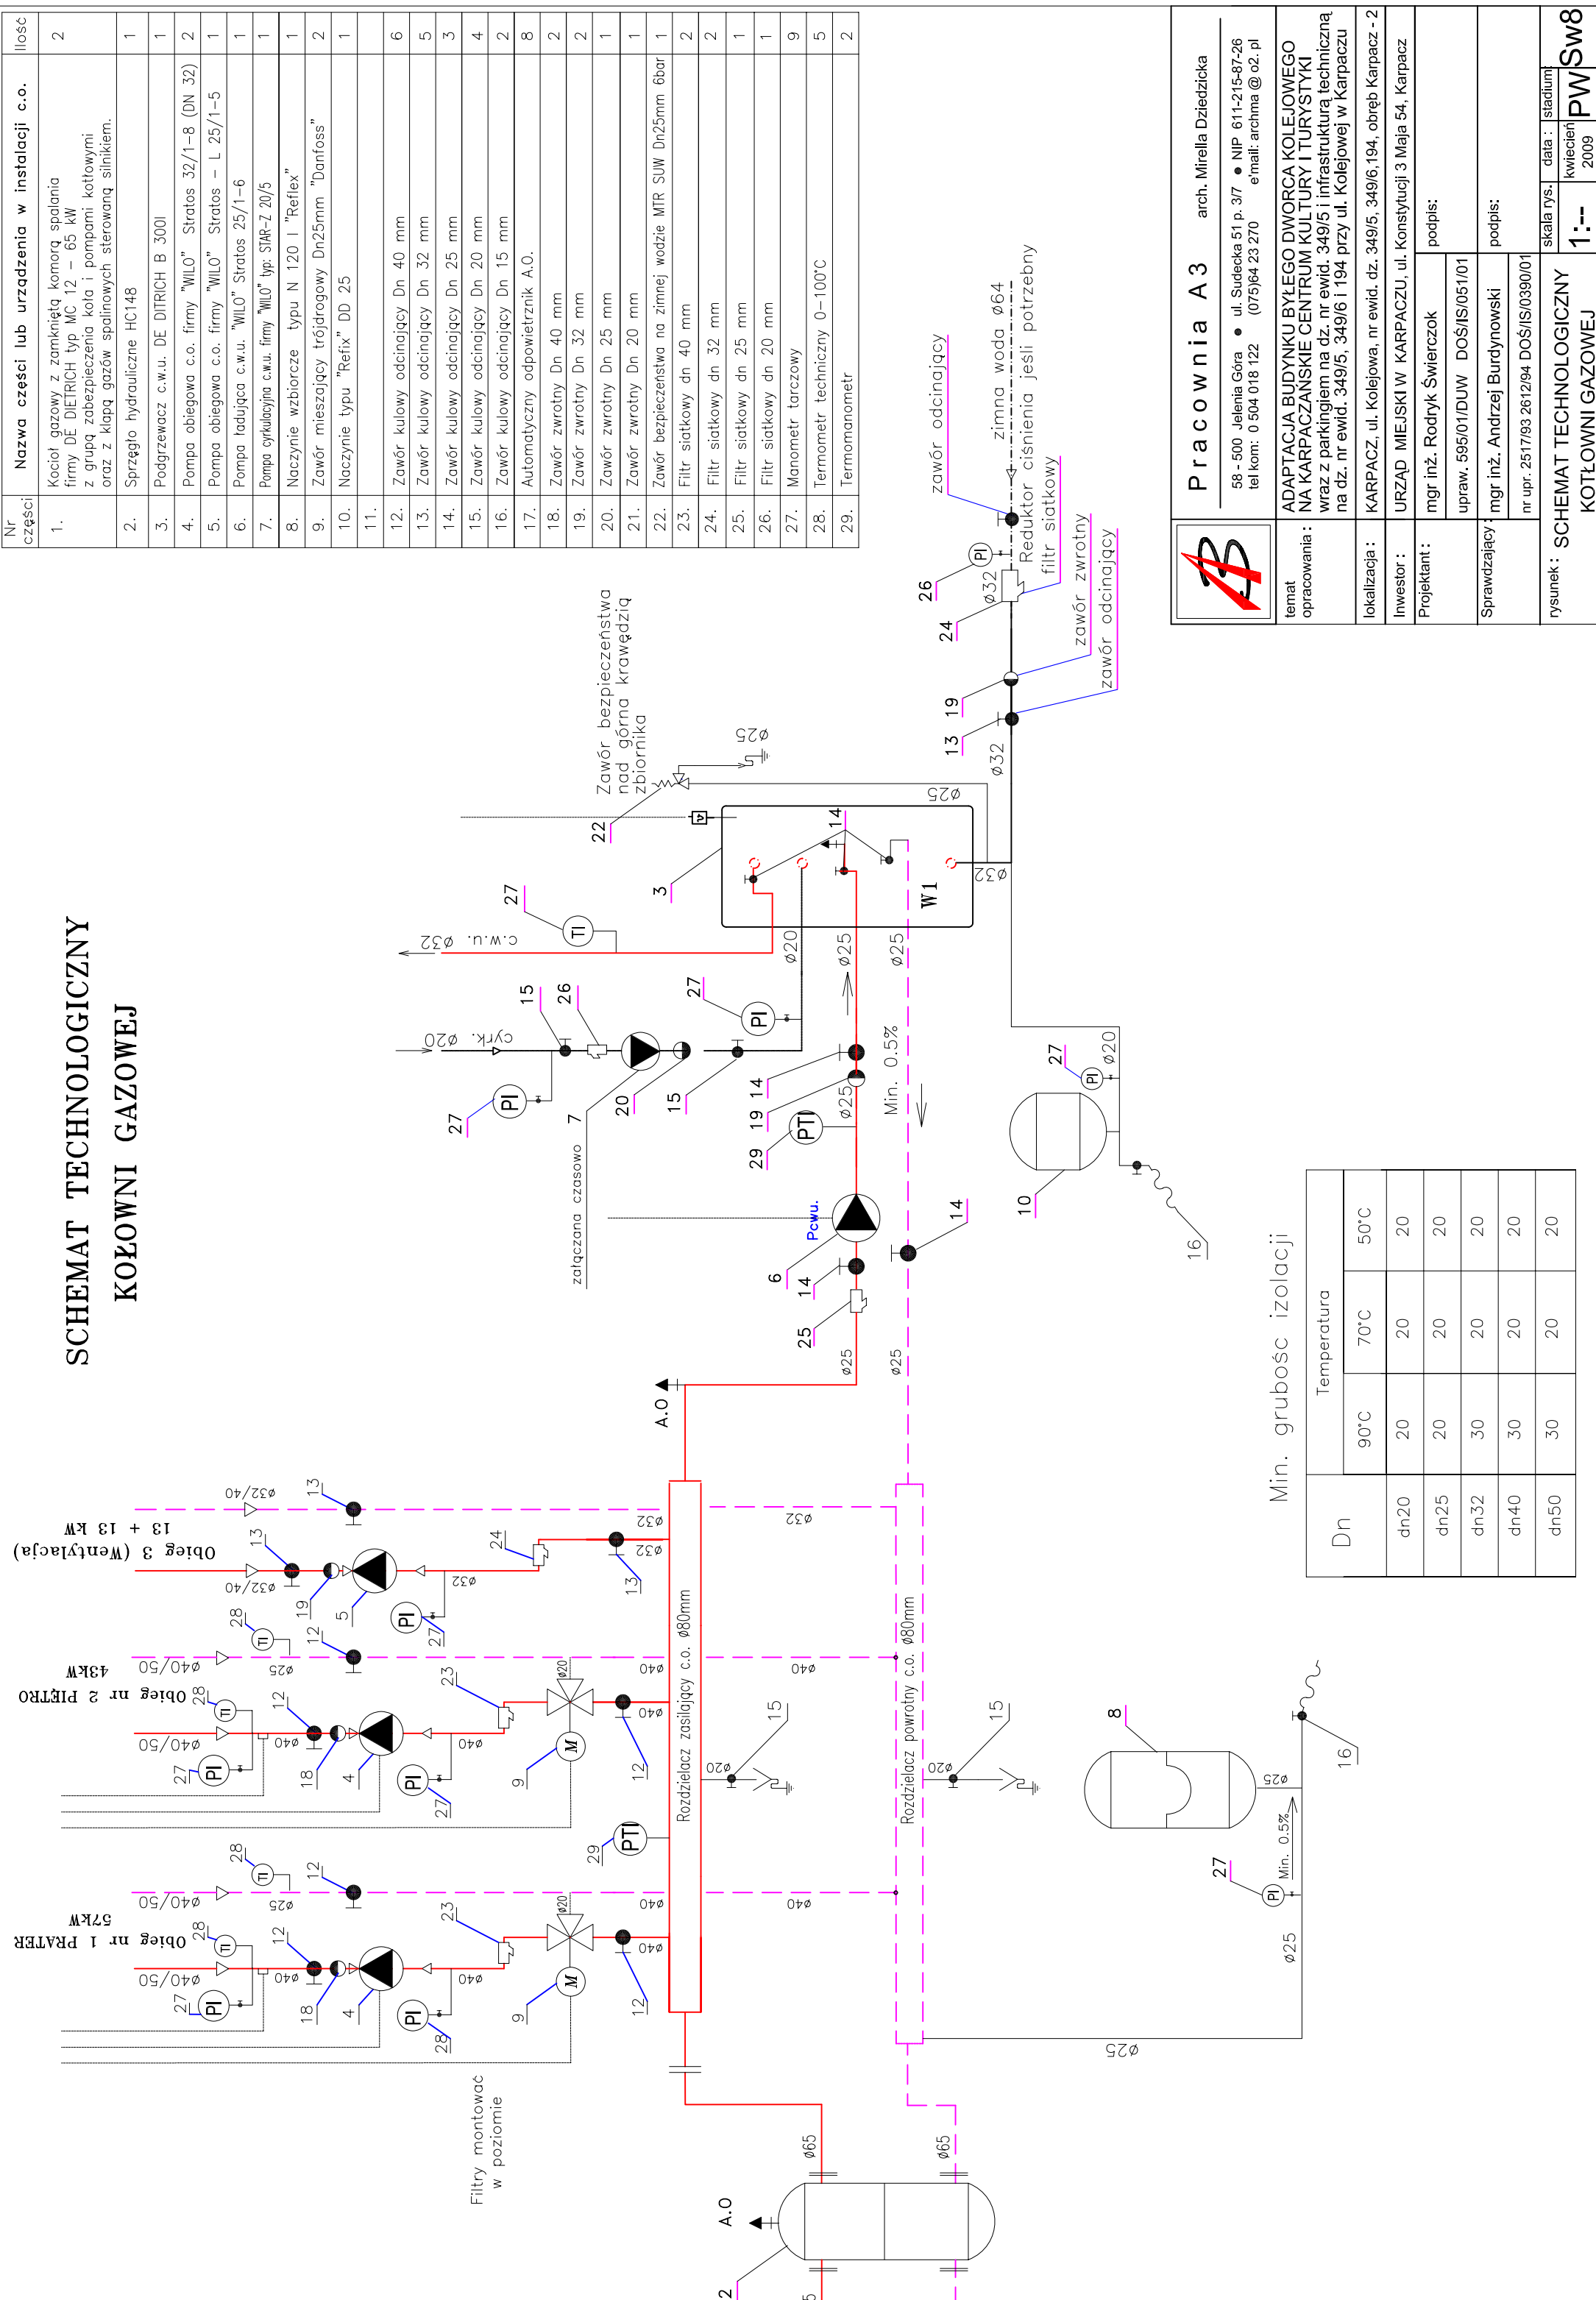

**Pracownia A3**  
arch. Mirella Dziedzicka

58-500 Jeleńna Góra • ul. Sudecka 51 p. 3/7 • NIP 611-215-67-26  
tel.kom: 0 504 616 122 (07364) 23 270 e-mail: aranna@az.pl

---

temat opracowania: **ADAPTACJA BUDYNKU BYLEGO DWORCA KOLEJOWEGO NA KARPACZANSKIE CENTRUM KULTURY I TURYSTYKI**  
wraz z parkingiem na dz. nr ewid. 349/5 i infrastruktura techniczną na dz. nr ewid. 349/5, 349/6 i 1/94 przy ul. Kolejowej w Karpaczu

lokalizacja: KARPACZ, ul. Kolejowa, nr ewid. dz. 349/5, 349/6, 1/94, obręb Karpacz - 2

inwestor: URZĄD MIEJSKI W KARPACZU, ul. Konstytucji 3 Maja 54, Karpacz

projektant: mgr inż. Rodryk Świerczok podpis:

uprząw. 59501DUW DOSIS/05/10/1 podpis:

sprawdzający: mgr inż. Andrzej Burdynowski podpis:

nr upr. 251783 261294 DOSIS/0390/01

rysunek: **SCHEMAT TECHNOLOGICZNY KOTŁOWNI GAZOWEJ** 1:-- skala rys. kwiecień 2009 data: **1PW** stadium **Sw8**