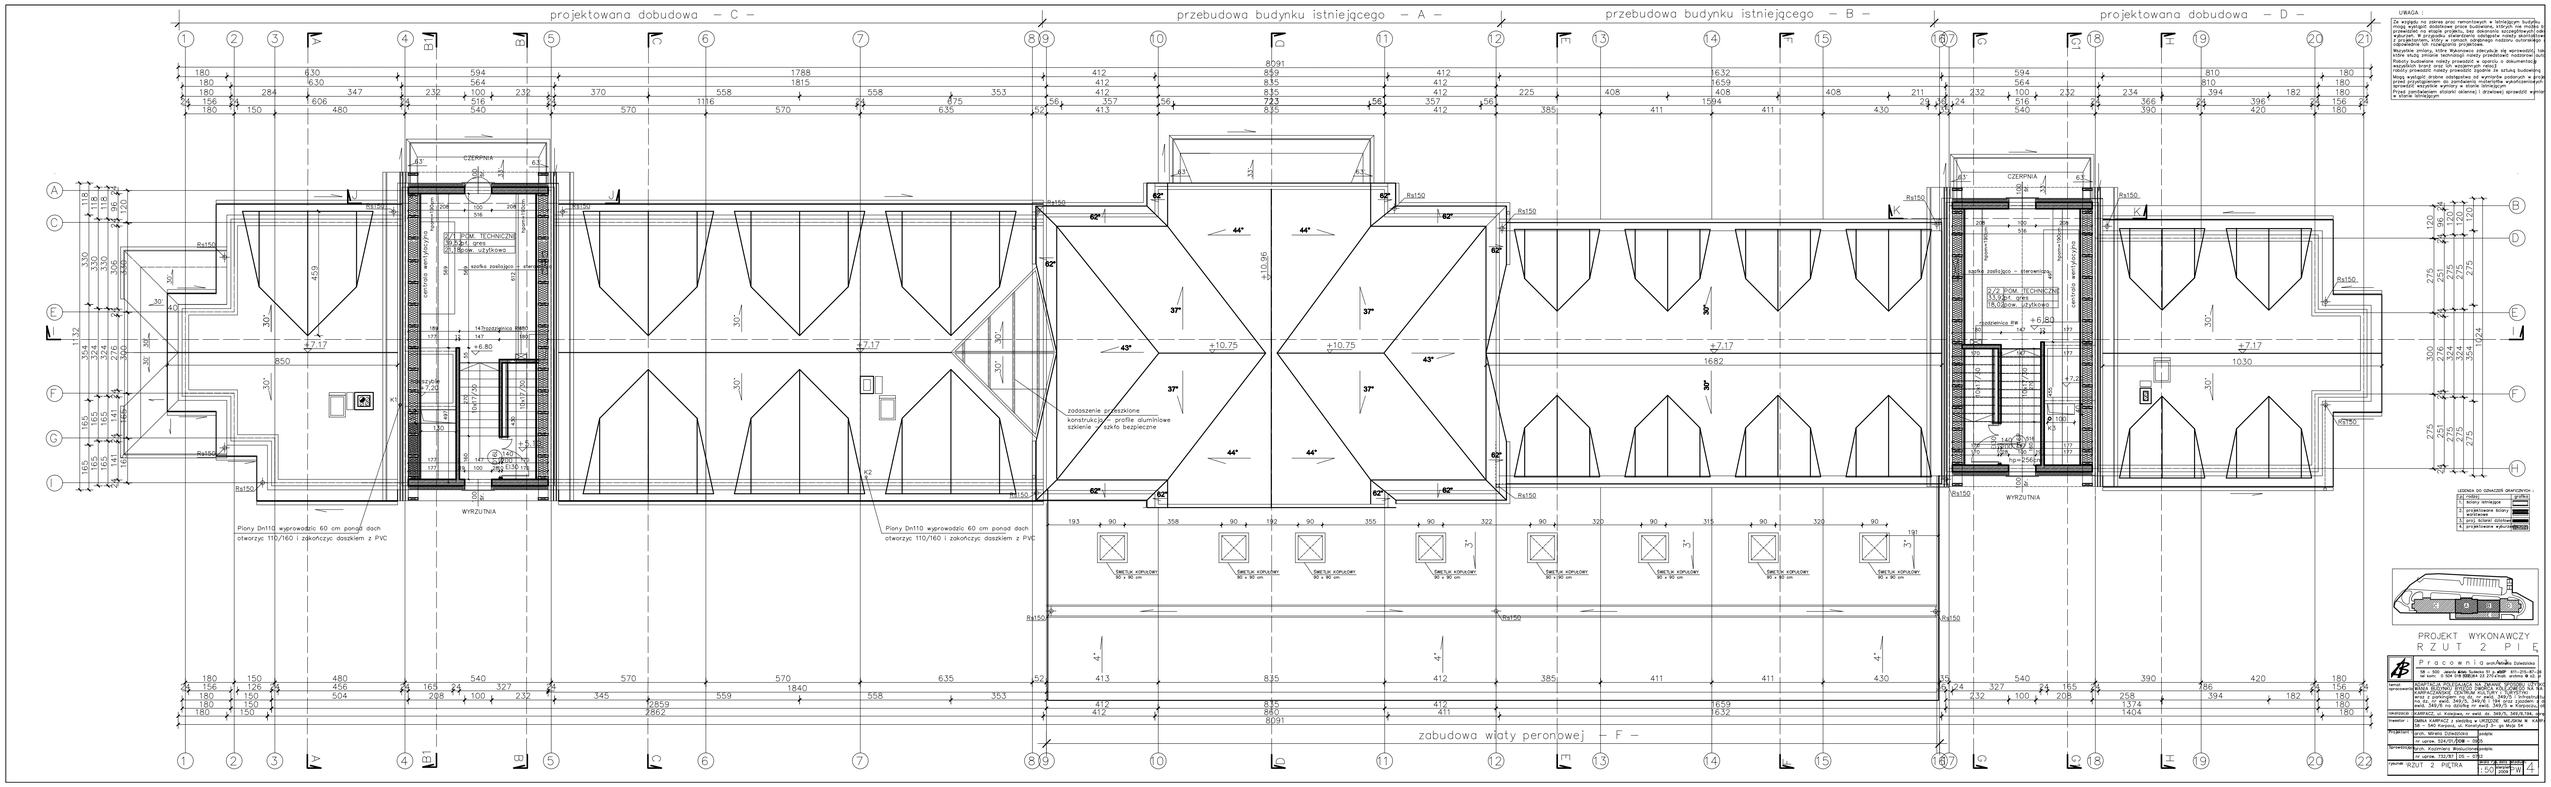

UWAGA :

Ze względu na zakres prac remontowych w istniejącym budynku mogą wystąpić dodatkowe prace budowlane, których nie można przewidzieć na etapie projektu, bez dokonania szczegółowych odkryć. Prace te będą wynikać z konieczności dostosowania się do zaistniałej sytuacji i projektantom, który w ramach opiekuna nadzoru autorskiego odpowiednio ich rozwiązania projektował.

Wszystkie materiały i urządzenia montowane zgodnie z wytycznymi producentów, które muszą zmienić technologię należy przedstawić nadzorowi autorskiemu.

Roboty budowlane należy prowadzić w oparciu o dokumentację projektową, specyfikacje techniczne wykonania i odbioru robót.

Roboty prowadzić należy z należytą dbałością o sztukę budowlaną.

Mogą wystąpić drobne odstępstwa od wymiarów zaobserwowanych w porównaniu przez przygotowaniem do zamówienia materiałów wykończeniowych. Sprawdzić wszystkie wymiary w stacie istniejącym.

Wszystkie wymiary otworów okiennej i drzwiowej sprawdzić wymiarami w stacie istniejącym.

LEGENDA DO OZNACZEŃ GRAFICZNYCH :

1.	ściany istniejące
2.	projektowane ściany działowe
3.	proj. ściany murowane
4.	proj. ściany zewnętrzne
5.	projektowane wykończenie

PROJEKT WYKONAWCZY

R Z U T 2 P I Ę


projektant	arch. Mirosław Dziedziński uprawnienia
	nr uprawn. 324/91/ZOR – 0065
sprawdzający	arch. Kazimierz Wołczyńskiwszystkie uprawnienia
	nr uprawn. 732/87/ZO – 0192
rzut	RZUT 2 PIĘTRA
skala	1:50
nr rys.	4