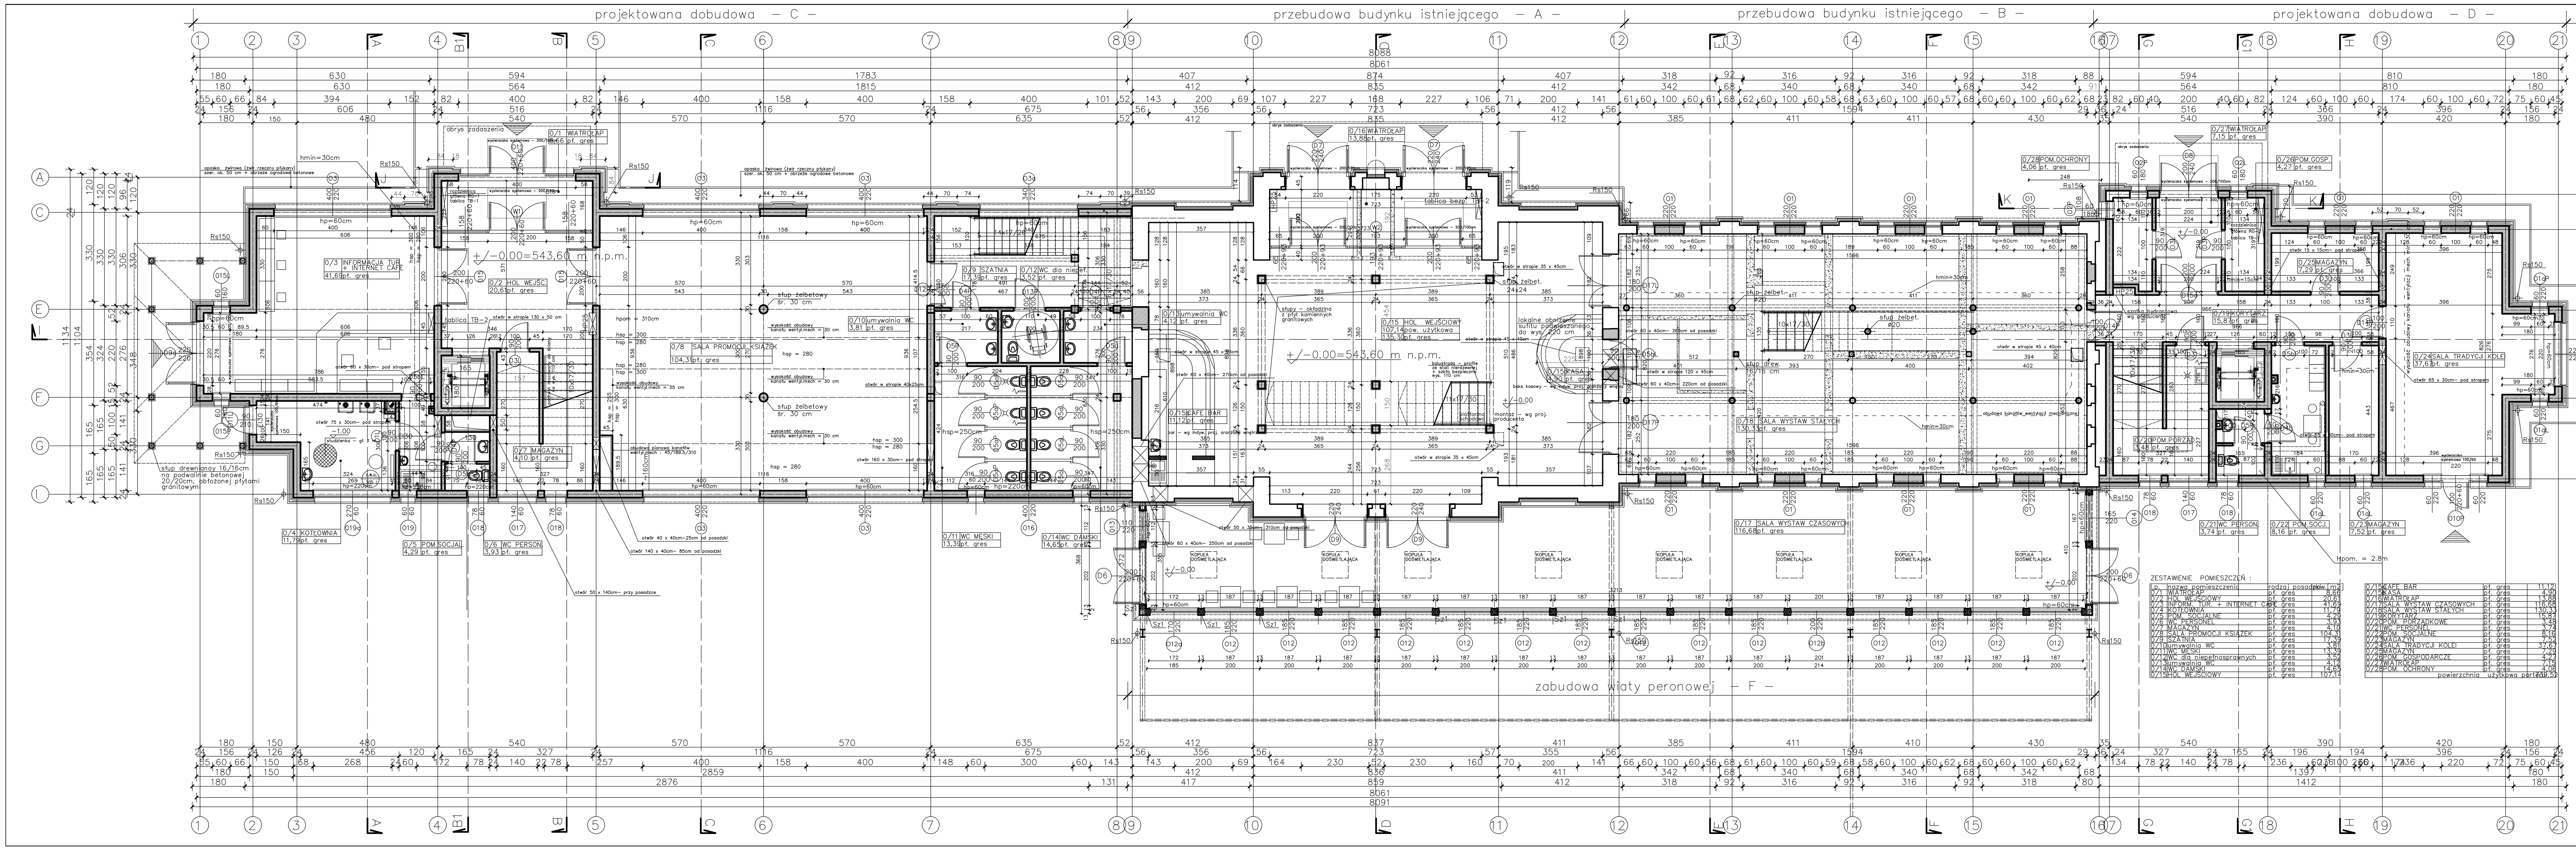

UWAGA :

Ze względu na zakres prac remontowych w istniejącym budynku mogą wystąpić dodatkowe prace budowlane, których nie można by przewidzieć na etapie projektu, bez dokonania szczegółowych odk wyburzeń. W przypadku stwierdzenia odstępstw należy skontaktowa z projektantem, który w ramach odrębnego nadzoru autorskiego u odpowiednie ich rozwiązania projektowe.

Wszystkie zmiany, które Wykonawca zdecyduje się wprowadzić, tak które służą zmianie technologii należy przedstawić nadzorowi auto

Roboty budowlane należy prowadzić w oparciu o dokumentację wszystkich branż oraz ich wzajemnych relacji roboty prowadzić należy prowadzić zgodnie ze sztuką budowlaną

Mogą wystąpić drobne odstępstwa od wymiarów podanych w proje przed przystąpieniem do zamówienia materiałów wykończeniowych sprawdzić wszystkie wymiary w stanie istniejącym

Przed zamówieniem stolarki okiennej i drzwiowej sprawdzić wymiar w stanie istniejącym

ZESTAWIENIE POMIESZCZEŃ :

l.p.	nazwa pomieszczenia	rodzaj posadzki	pow. [m2]
0/1	WIATROŁAP	pf. gres	8,66
0/2	HOL WEJŚCIOWY	pf. gres	20,61
0/3	INFORM. TUR. + INTERNET CAFE	pf. gres	41,69
0/4	KOTŁOWNIA	pf. gres	11,79
0/5	POM. SOCJALNE	pf. gres	4,29
0/6	WC PERSONEL	pf. gres	3,93
0/7	MAGAZYN	pf. gres	4,10
0/8	SALA PROMOCJI KSIĄŻEK	pf. gres	104,31
0/9	SZATNIA	pf. gres	17,39
0/10	umywalnia WC	pf. gres	3,81
0/11	WC MĘSKI	pf. gres	13,39
0/12	WC dla niepełnosprawnych	pf. gres	3,52
0/13	umywalnia WC	pf. gres	4,12
0/14	WC DAMSKI	pf. gres	14,65
0/15	HOL WEJŚCIOWY	pf. gres	107,14
0/15	CAFE BAR	pf. gres	11,12
0/15	KASA	pf. gres	4,90
0/16	WIATROŁAP	pf. gres	13,88
0/17	SALA WYSTAW CZASOWYCH	pf. gres	116,68
0/18	SALA WYSTAW STAŁYCH	pf. gres	130,33
0/19	KORYTARZ	pf. gres	15,87
0/20	POM. PORZĄDKOWE	pf. gres	3,48
0/21	WC PERSONEL	pf. gres	3,74
0/22	POM. SOCJALNE	pf. gres	8,16
0/23	MAGAZYN	pf. gres	7,52
0/24	SALA TRADYCJI KOLEI	pf. gres	37,67
0/25	MAGAZYN	pf. gres	7,29
0/26	POM. GOSPODARCZE	pf. gres	4,27
0/27	WIATROŁAP	pf. gres	7,15
0/28	POM. OCHRONY	pf. gres	4,06
	powierzchnia użytkowa parteru		739,52

LEGENDA DO OZNACZEŃ GRAFICZNYCH :

l.p.	rodzaj	grafika
1.	ściany istniejące	
2.	projektowane ściany warstwowe	
3.	proj. ścianki działowe	
4.	projektowane wyburzenia	

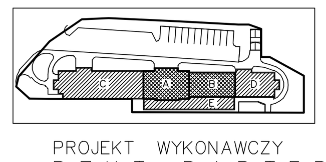

PROJEKT WYKONAWCZY
RZUT PARTER

Pracownia A 3 arch. Mirella Dziedzicka
58 – 500 Jelenia Góra Sudecka 51 p. 3 NIP 611-215-87-26
tel kom: 0 504 018 122 (075) 64 23 270 e'mail: archma @ o2. pl

temat opracowania	ADAPTACJA POLEGAJĄCA NA ZMIANIE SPOSOBU UŻYTKOWANIA BUDYNKU BYŁEGO DWORCA KOLEJOWEGO NA NA KARPACZAŃSKIE CENTRUM KULTURY I TURYSTYKI wraz z parkingiem na dz. nr ewid. 349/5 i infrastruktu na dz. nr ewid. 349/5, 349/6 i 194 oraz zjazdem z d ewid. 349/6 na działkę nr ewid. 349/5 w Karpaczu, ob
lokalizacja :	KARPACZ, ul. Kolejowa, nr ewid. dz. 349/5, 349/6,194, obrę
Inwestor :	GMINA KARPACZ z siedzibą w URZĘDZIE MIEJSKIM W KARPA 58 – 540 Karpacz, ul. Konstytucji 3– go Maja 54
Projektant :	arch. Mirella Dziedzicka, nr upraw. 524/01/DW – 0905, podpis:
Sprawdzający:	arch. Kazimiera Wasiucionek, nr upraw. 732/87, DS – 0762, podpis:
rysunek :	RZUT PARTERU; skala rys. 1:50; data sierpień 2009; stadium: PW; 2