



W = 2,85 m²
N = 0,02 m²

Linia trasowania – POLINA
Km 0+350,00

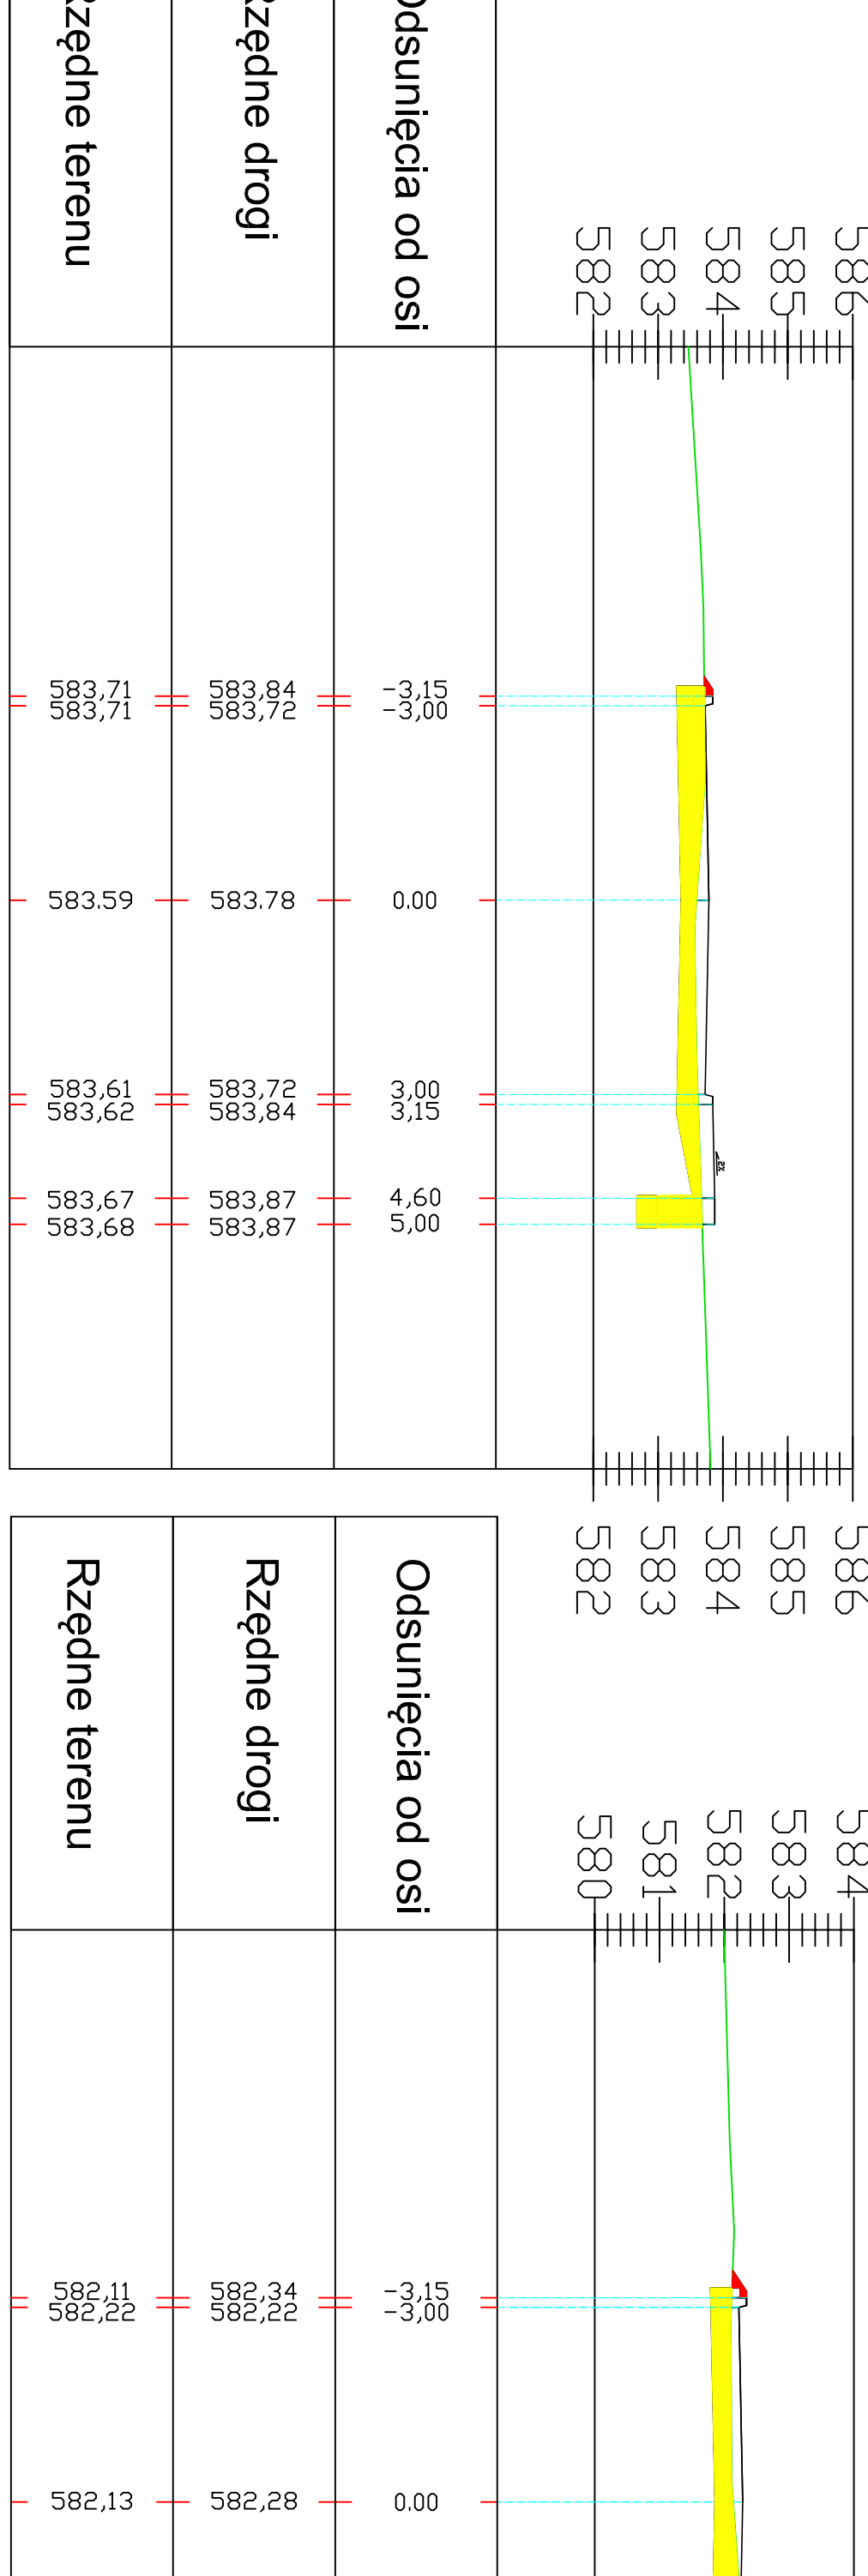


W = 3,35 m²
N = 0,04 m²

Linia trasowania – POLINA
Km 0+375,00

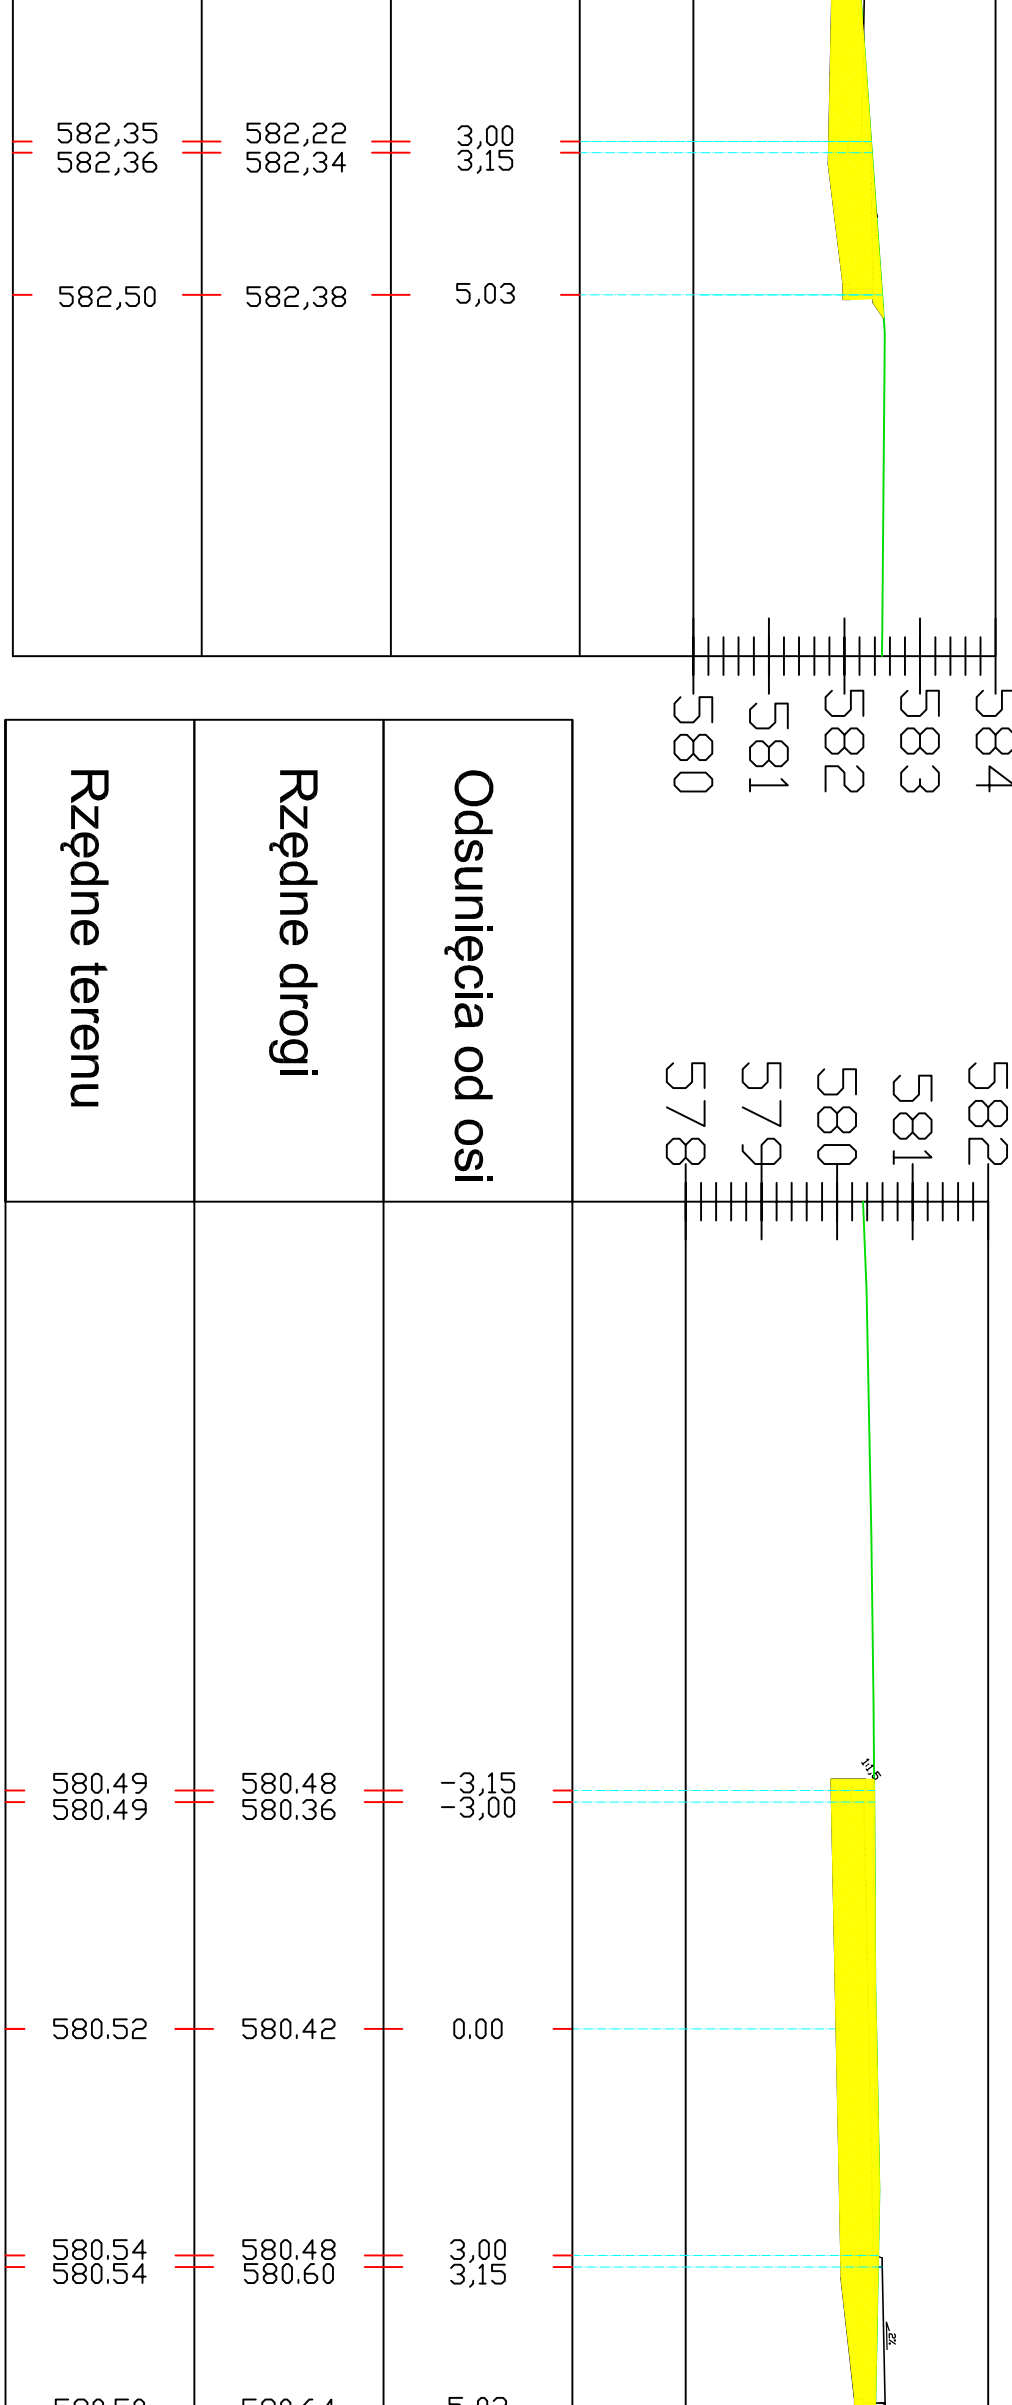


W = 4,17 m²
N = 0,03 m²

Linia trasowania – POLINA
Km 0+403,68

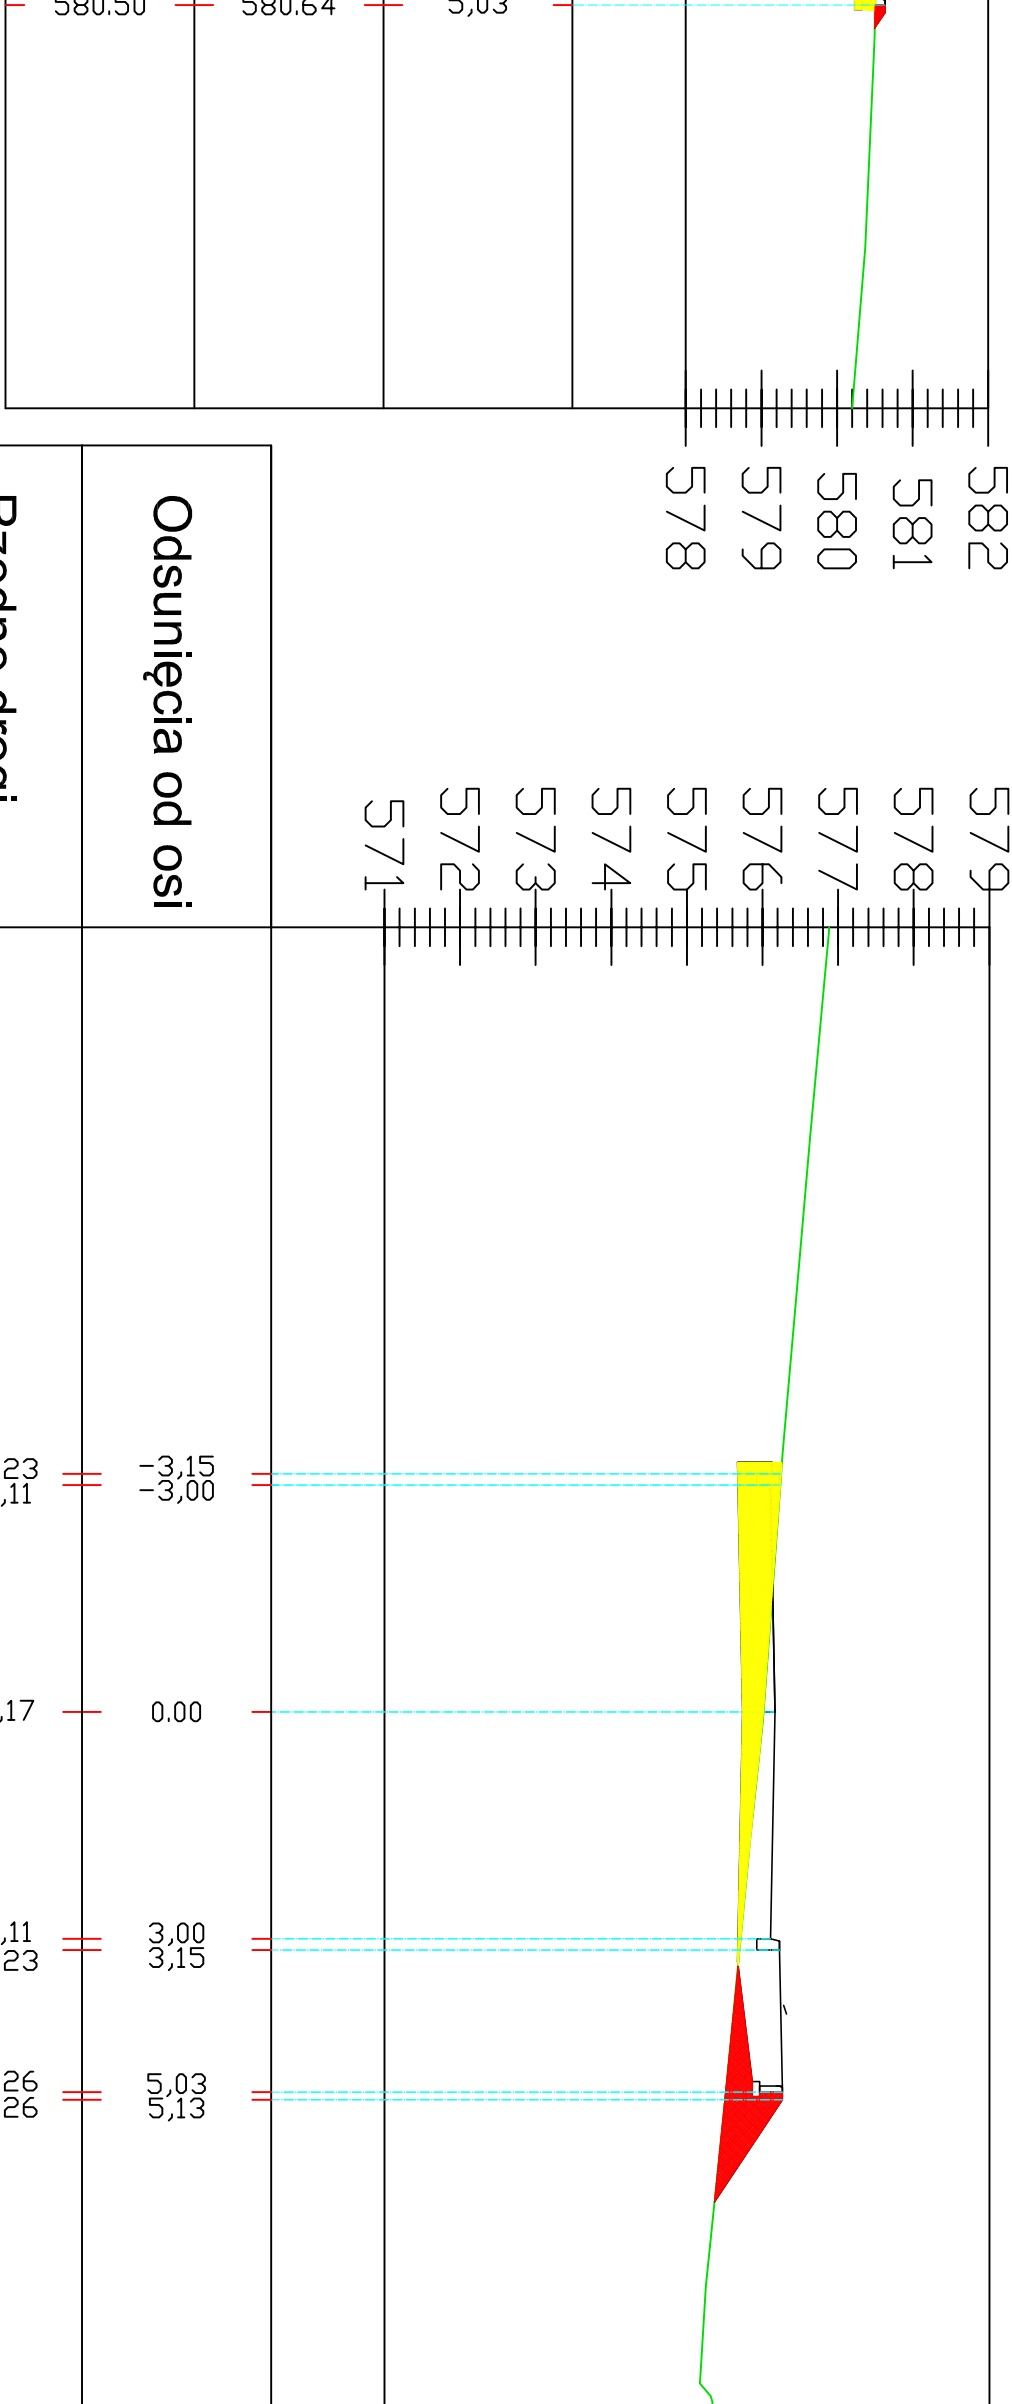


W = 1,90 m²
N = 0,90 m²

Linia trasowania – POLINA
Km 0+451,87

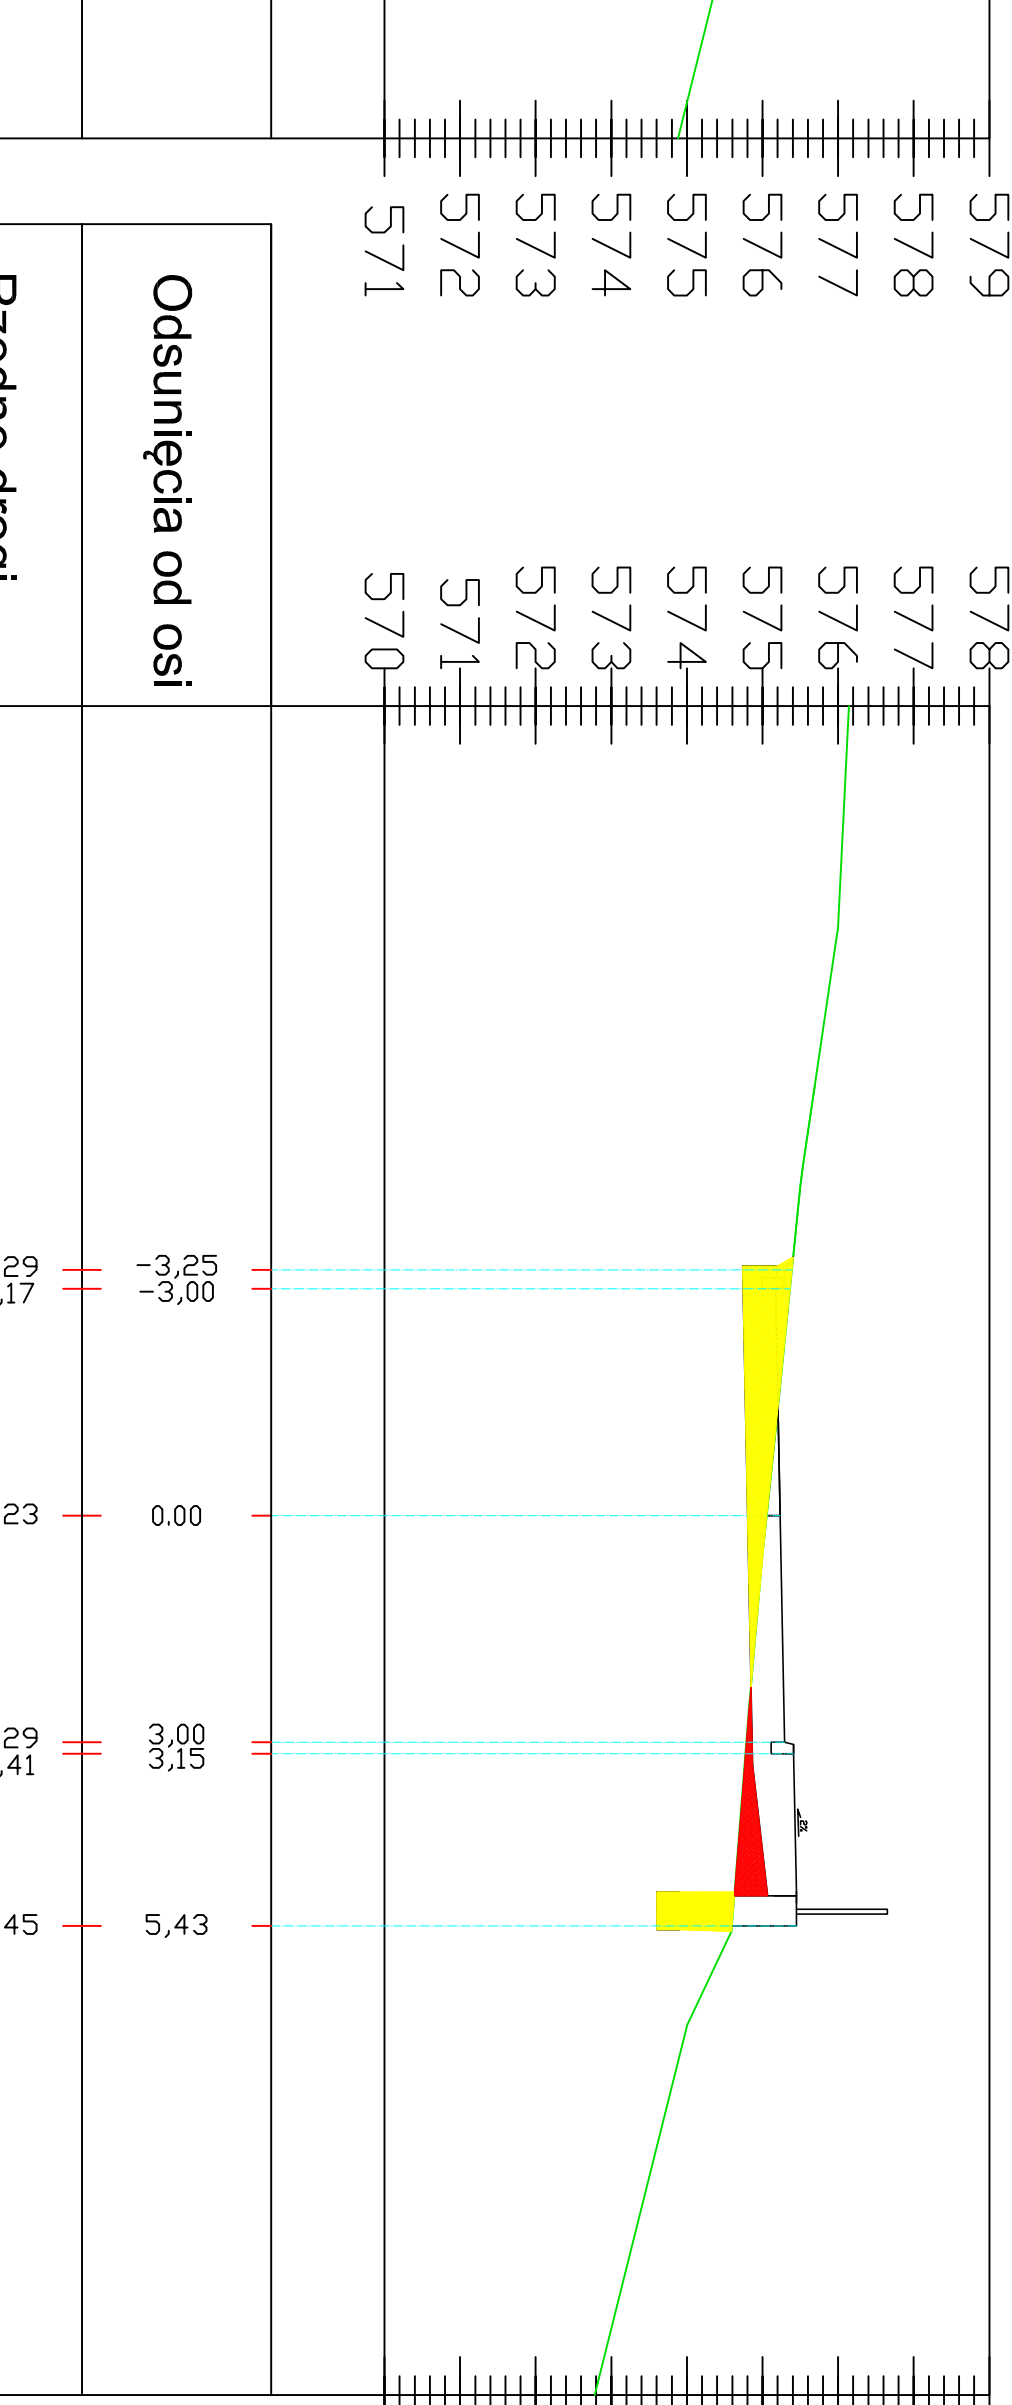


W = 2,31 m²
N = 0,52 m²

Linia trasowania – POLINA
Km 0+462,24

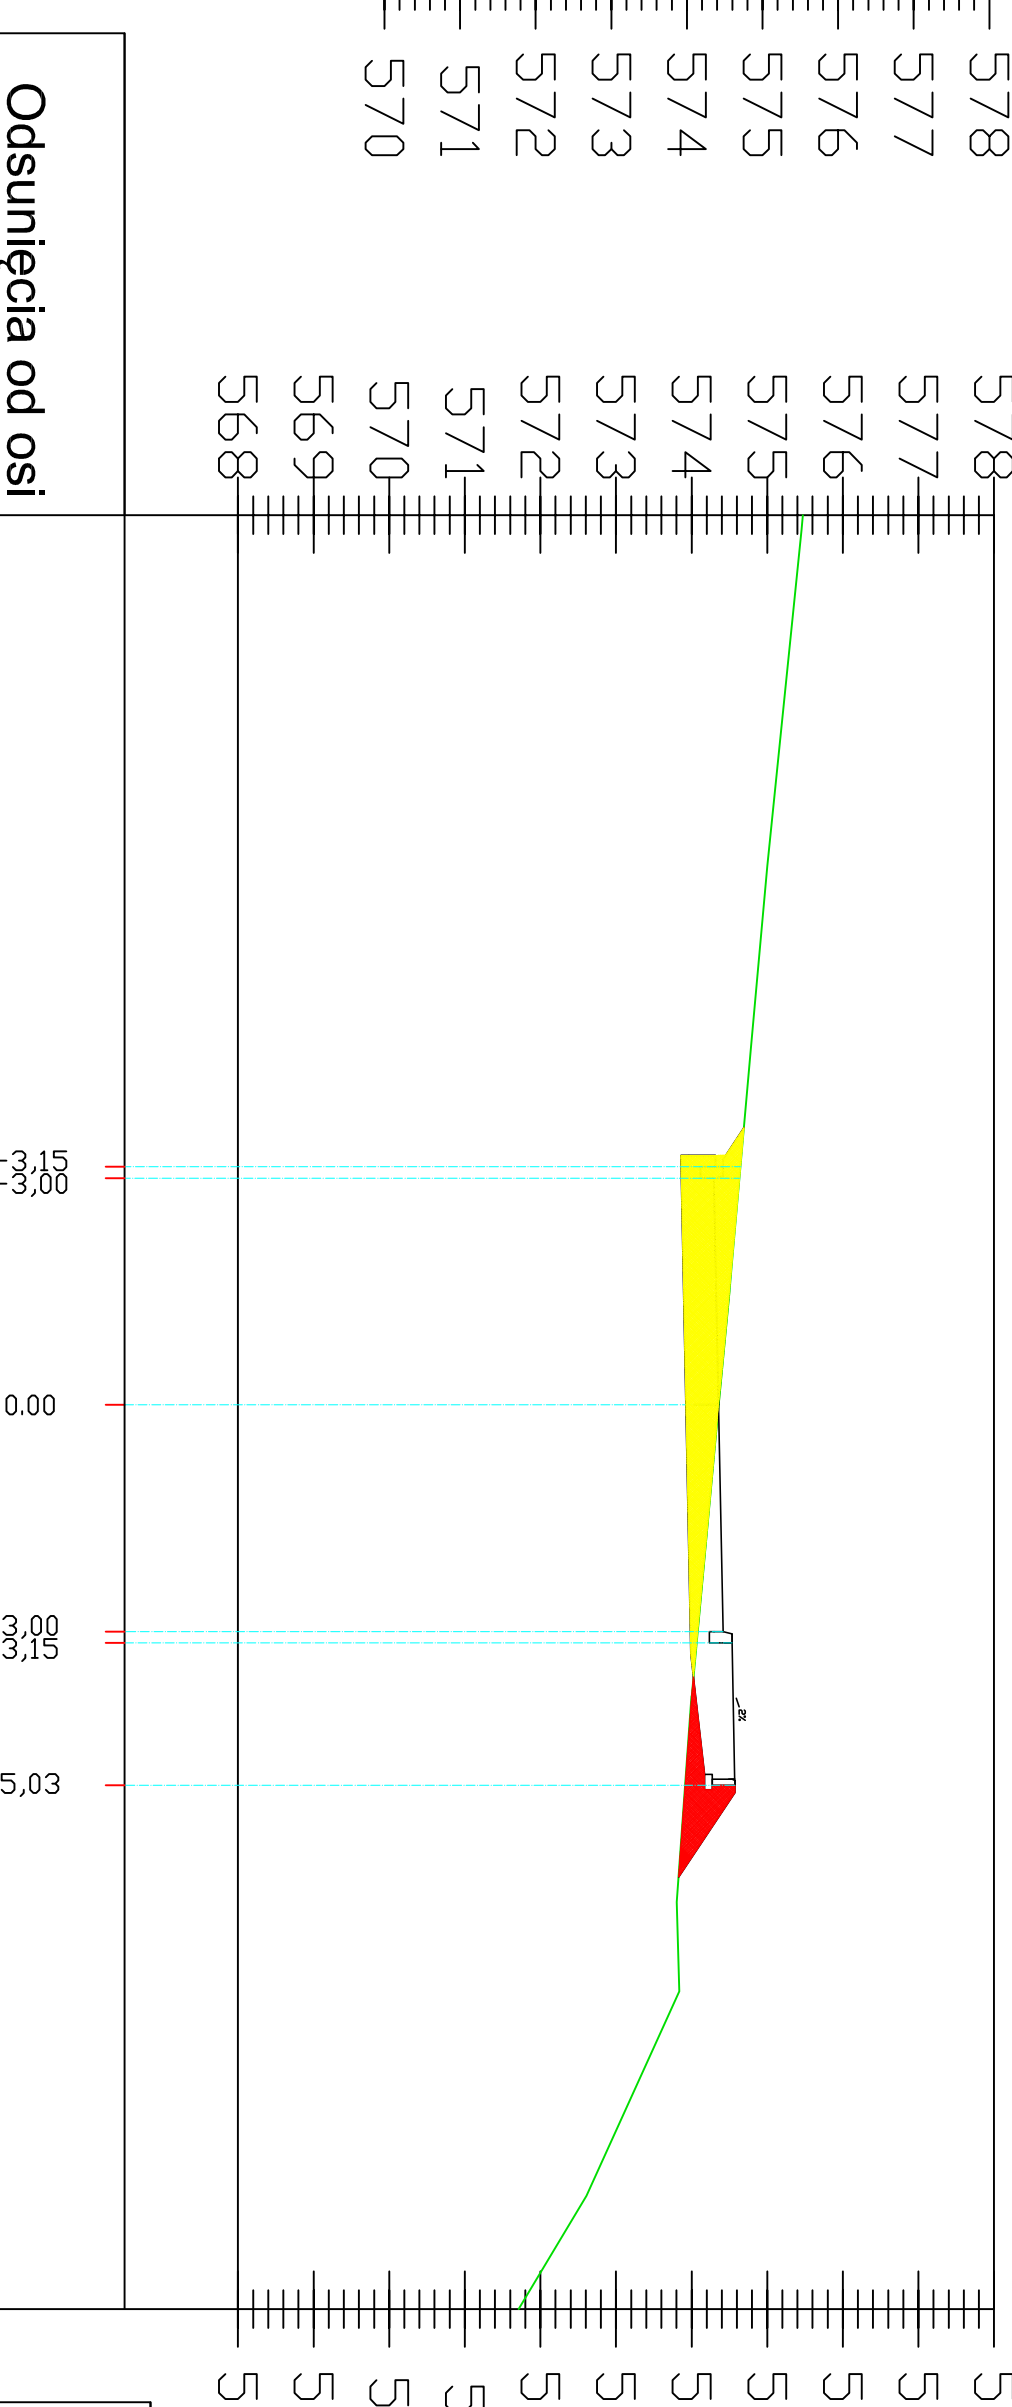


W = 2,91 m²
N = 0,63 m²

Linia trasowania – POLINA
Km 0+475,00

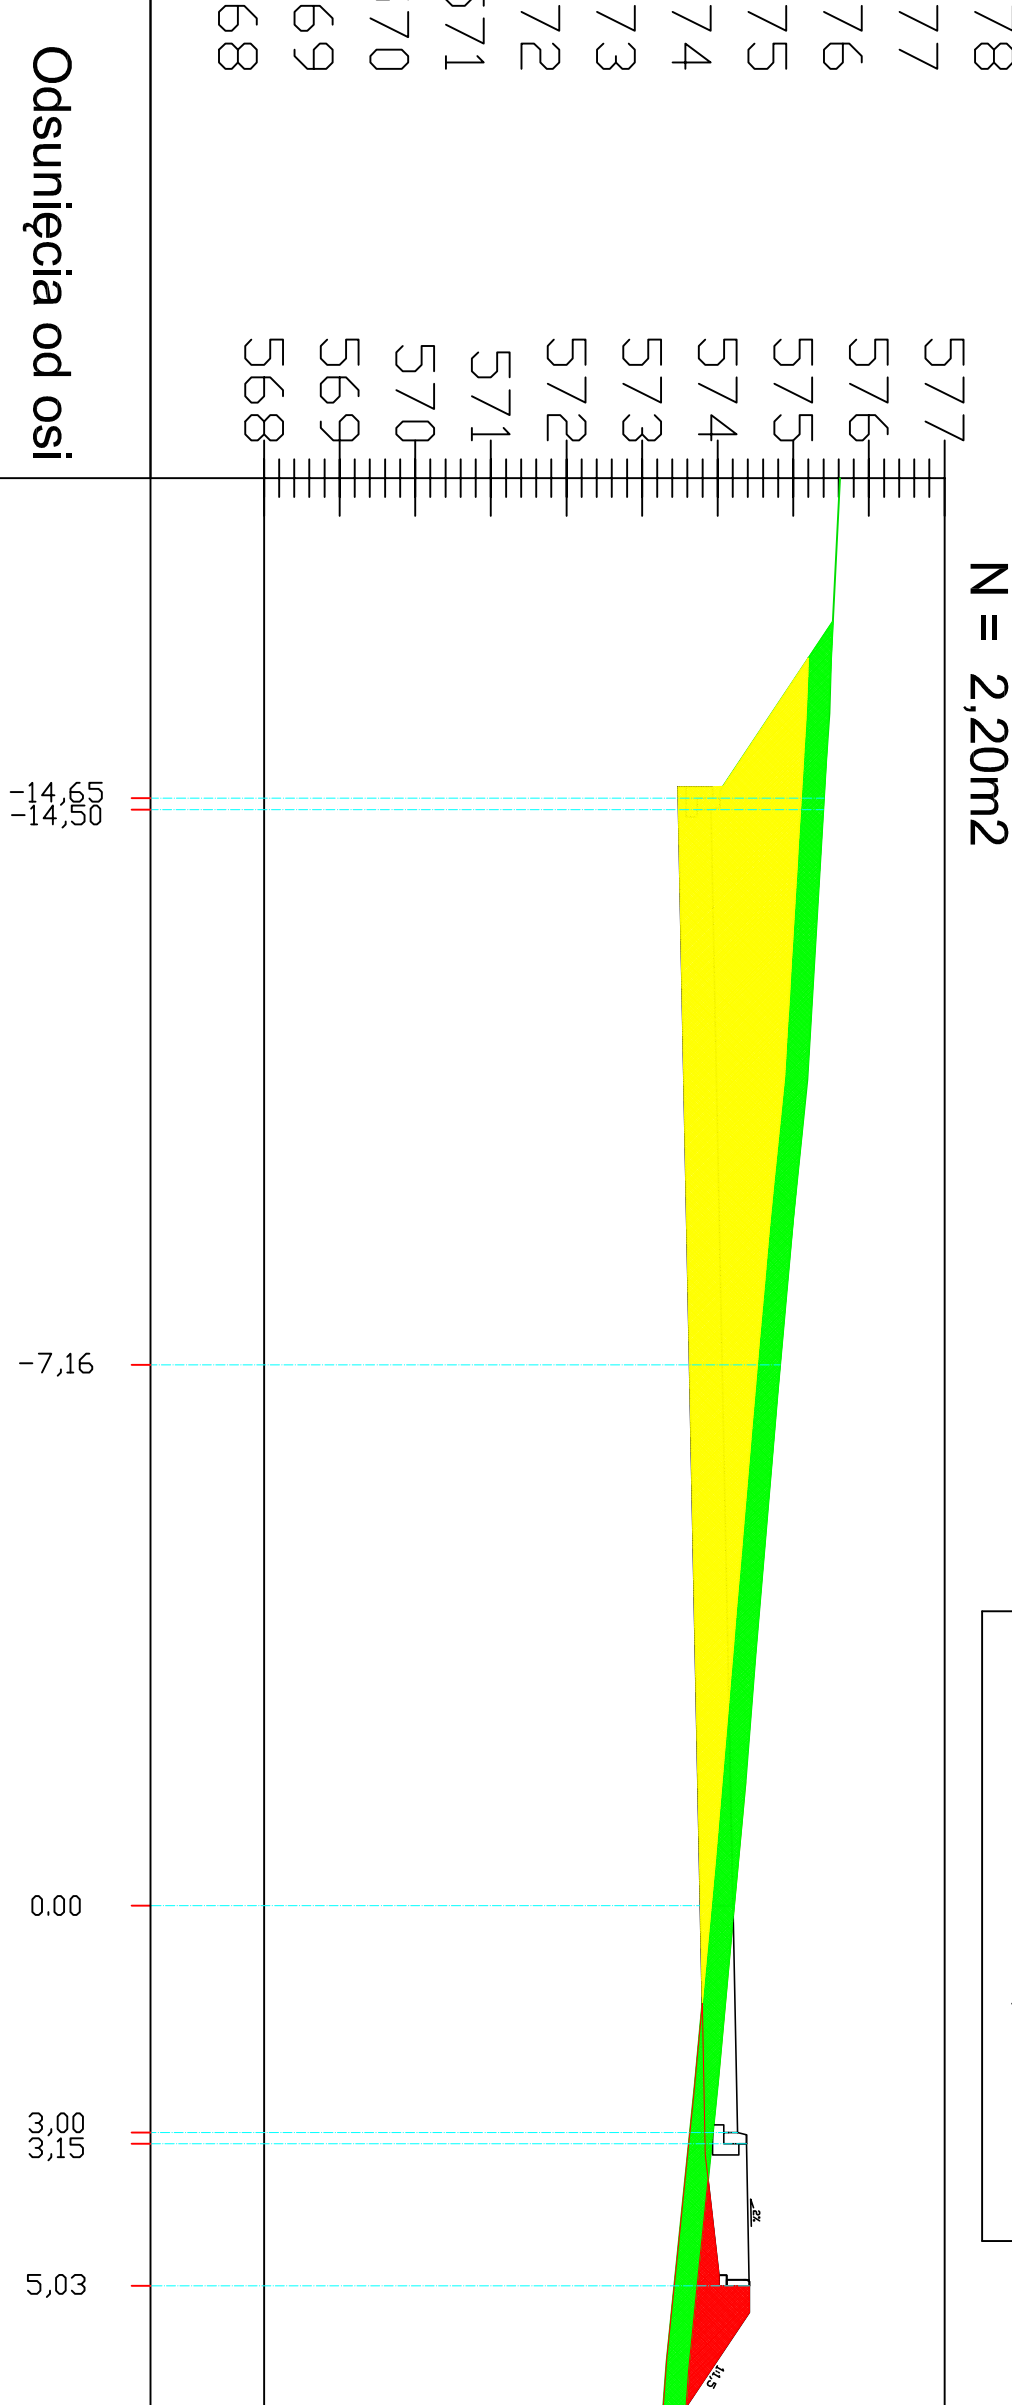


H = 7,09 m²
W = 14,67 m²
N = 2,20 m²

Linia trasowania – POLINA
Km 0+478,74

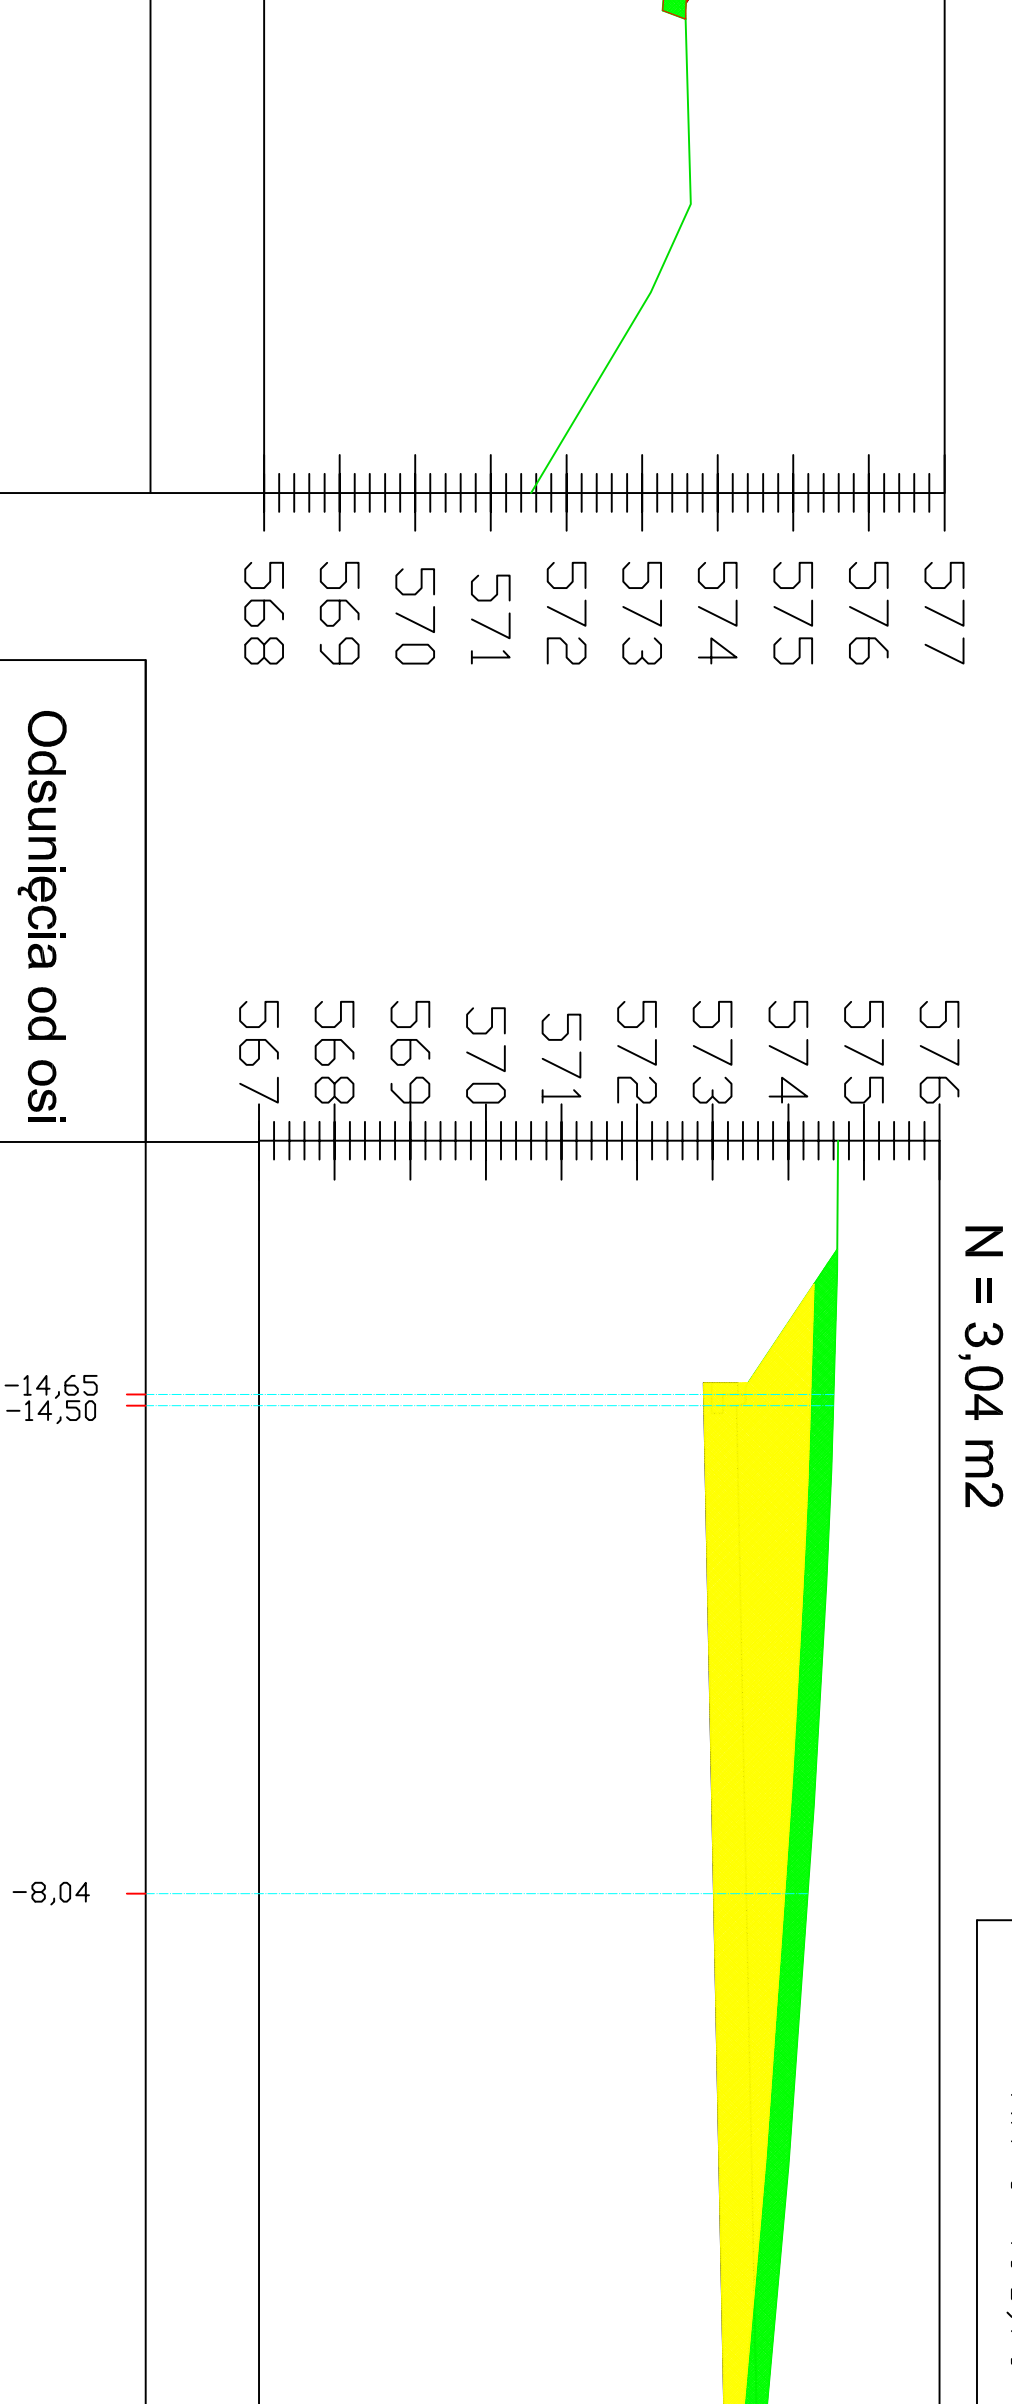

H = 7,09 m²
W = 13,21 m²
N = 3,04 m²

Linia trasowania – POLINA
Km 0+495,79

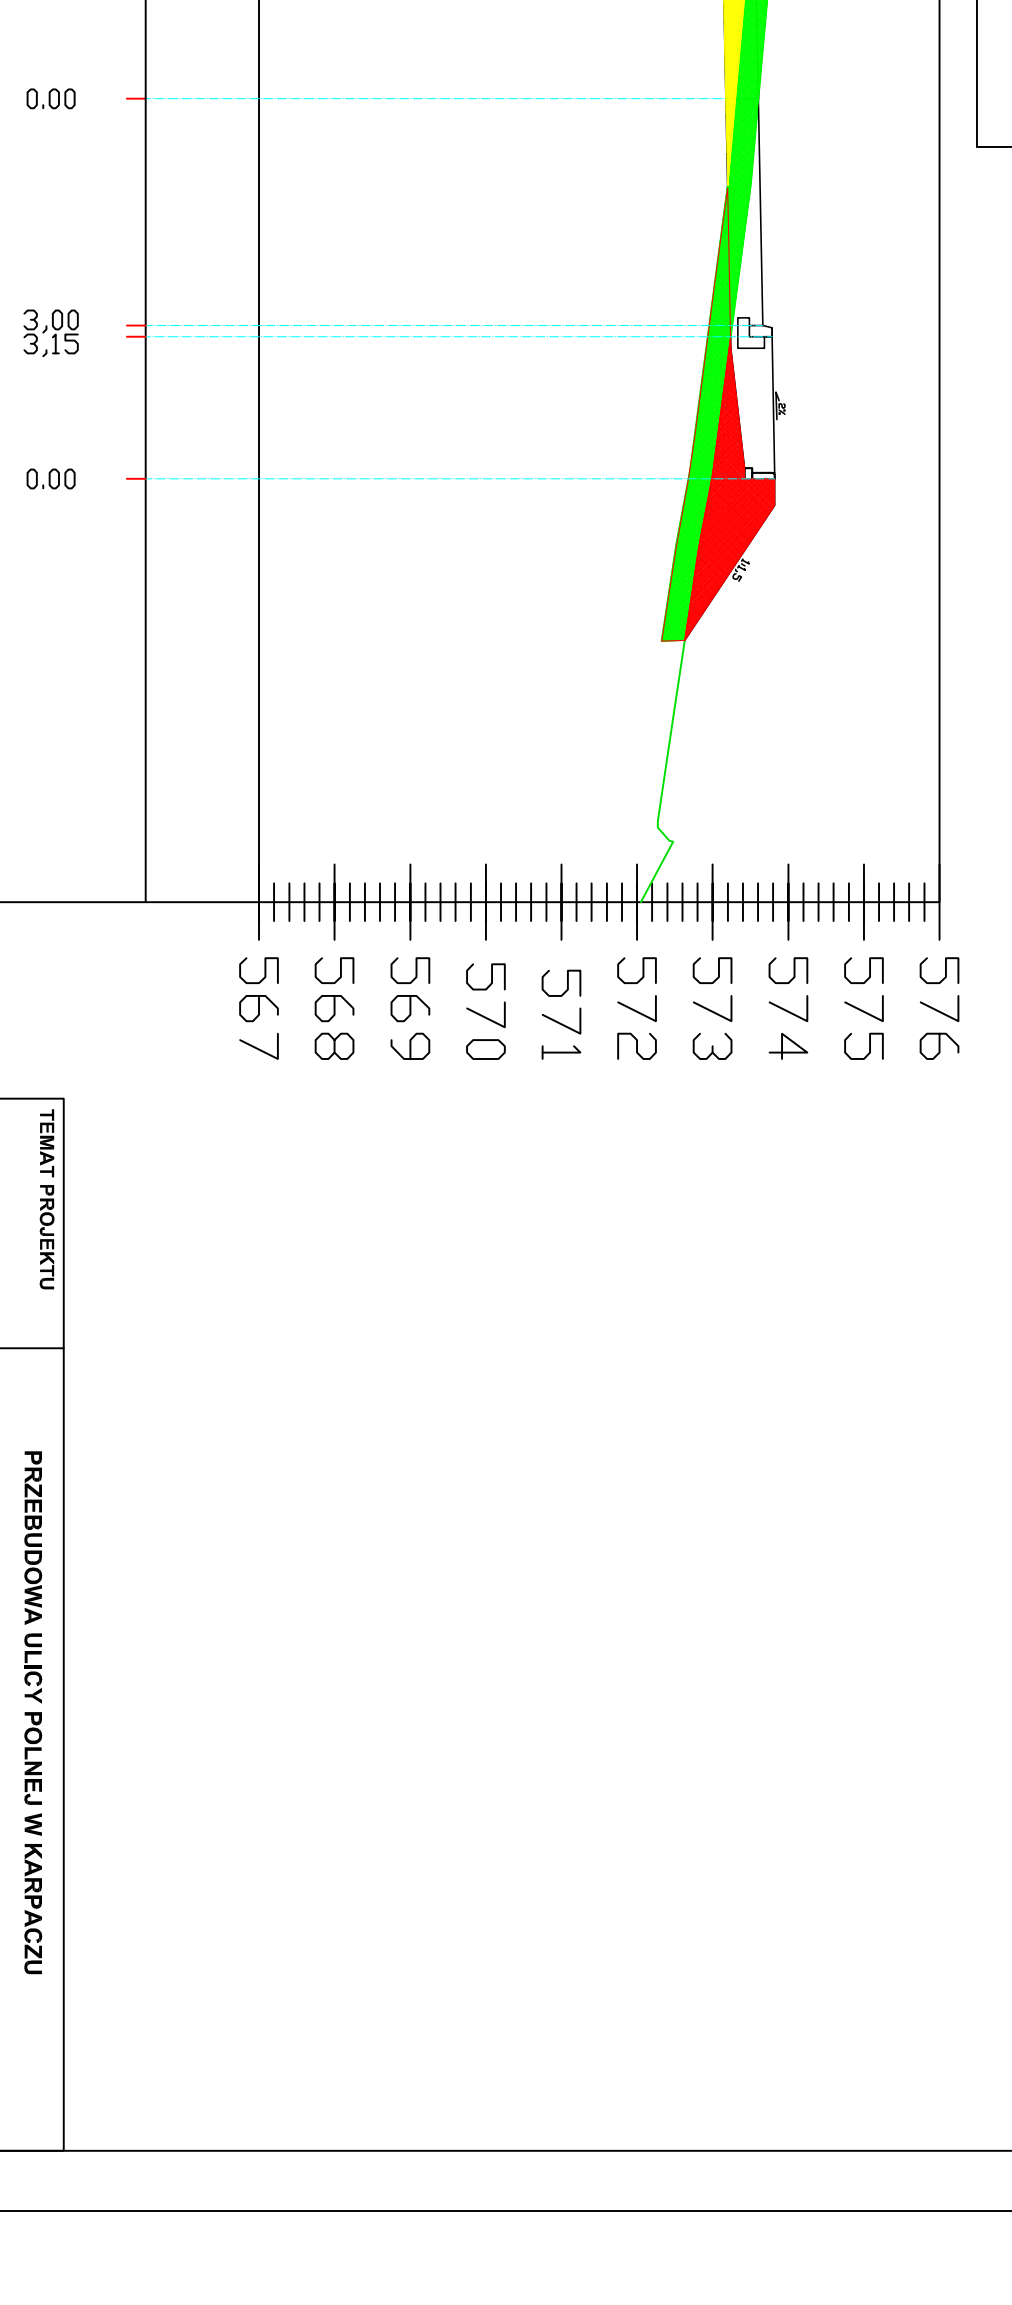

| | |
|--------------------|--|
| TEMAT PROJEKTU | PRZEBUDOWA ULICY POLNEJ W KAPACZU |


