

**MAPA SYTUACYJNO - WYSOKOŚCIOWA  
DO CELÓW PROJEKTOWYCH**

skala 1 : 500

woj. dolnośląskie  
powiat: jeleniogórski  
jedn. ewid.: Karpacz  
Obr.: Karpacz-3  
ul. Polna  
Seksja mapy: 461.441.1512  
461.441.1514  
461.441.1532

KERG: 011 - 232 / 2009






**AZYMUT s.c.**  

**STAROSTA JELENIOGÓRSKI**  

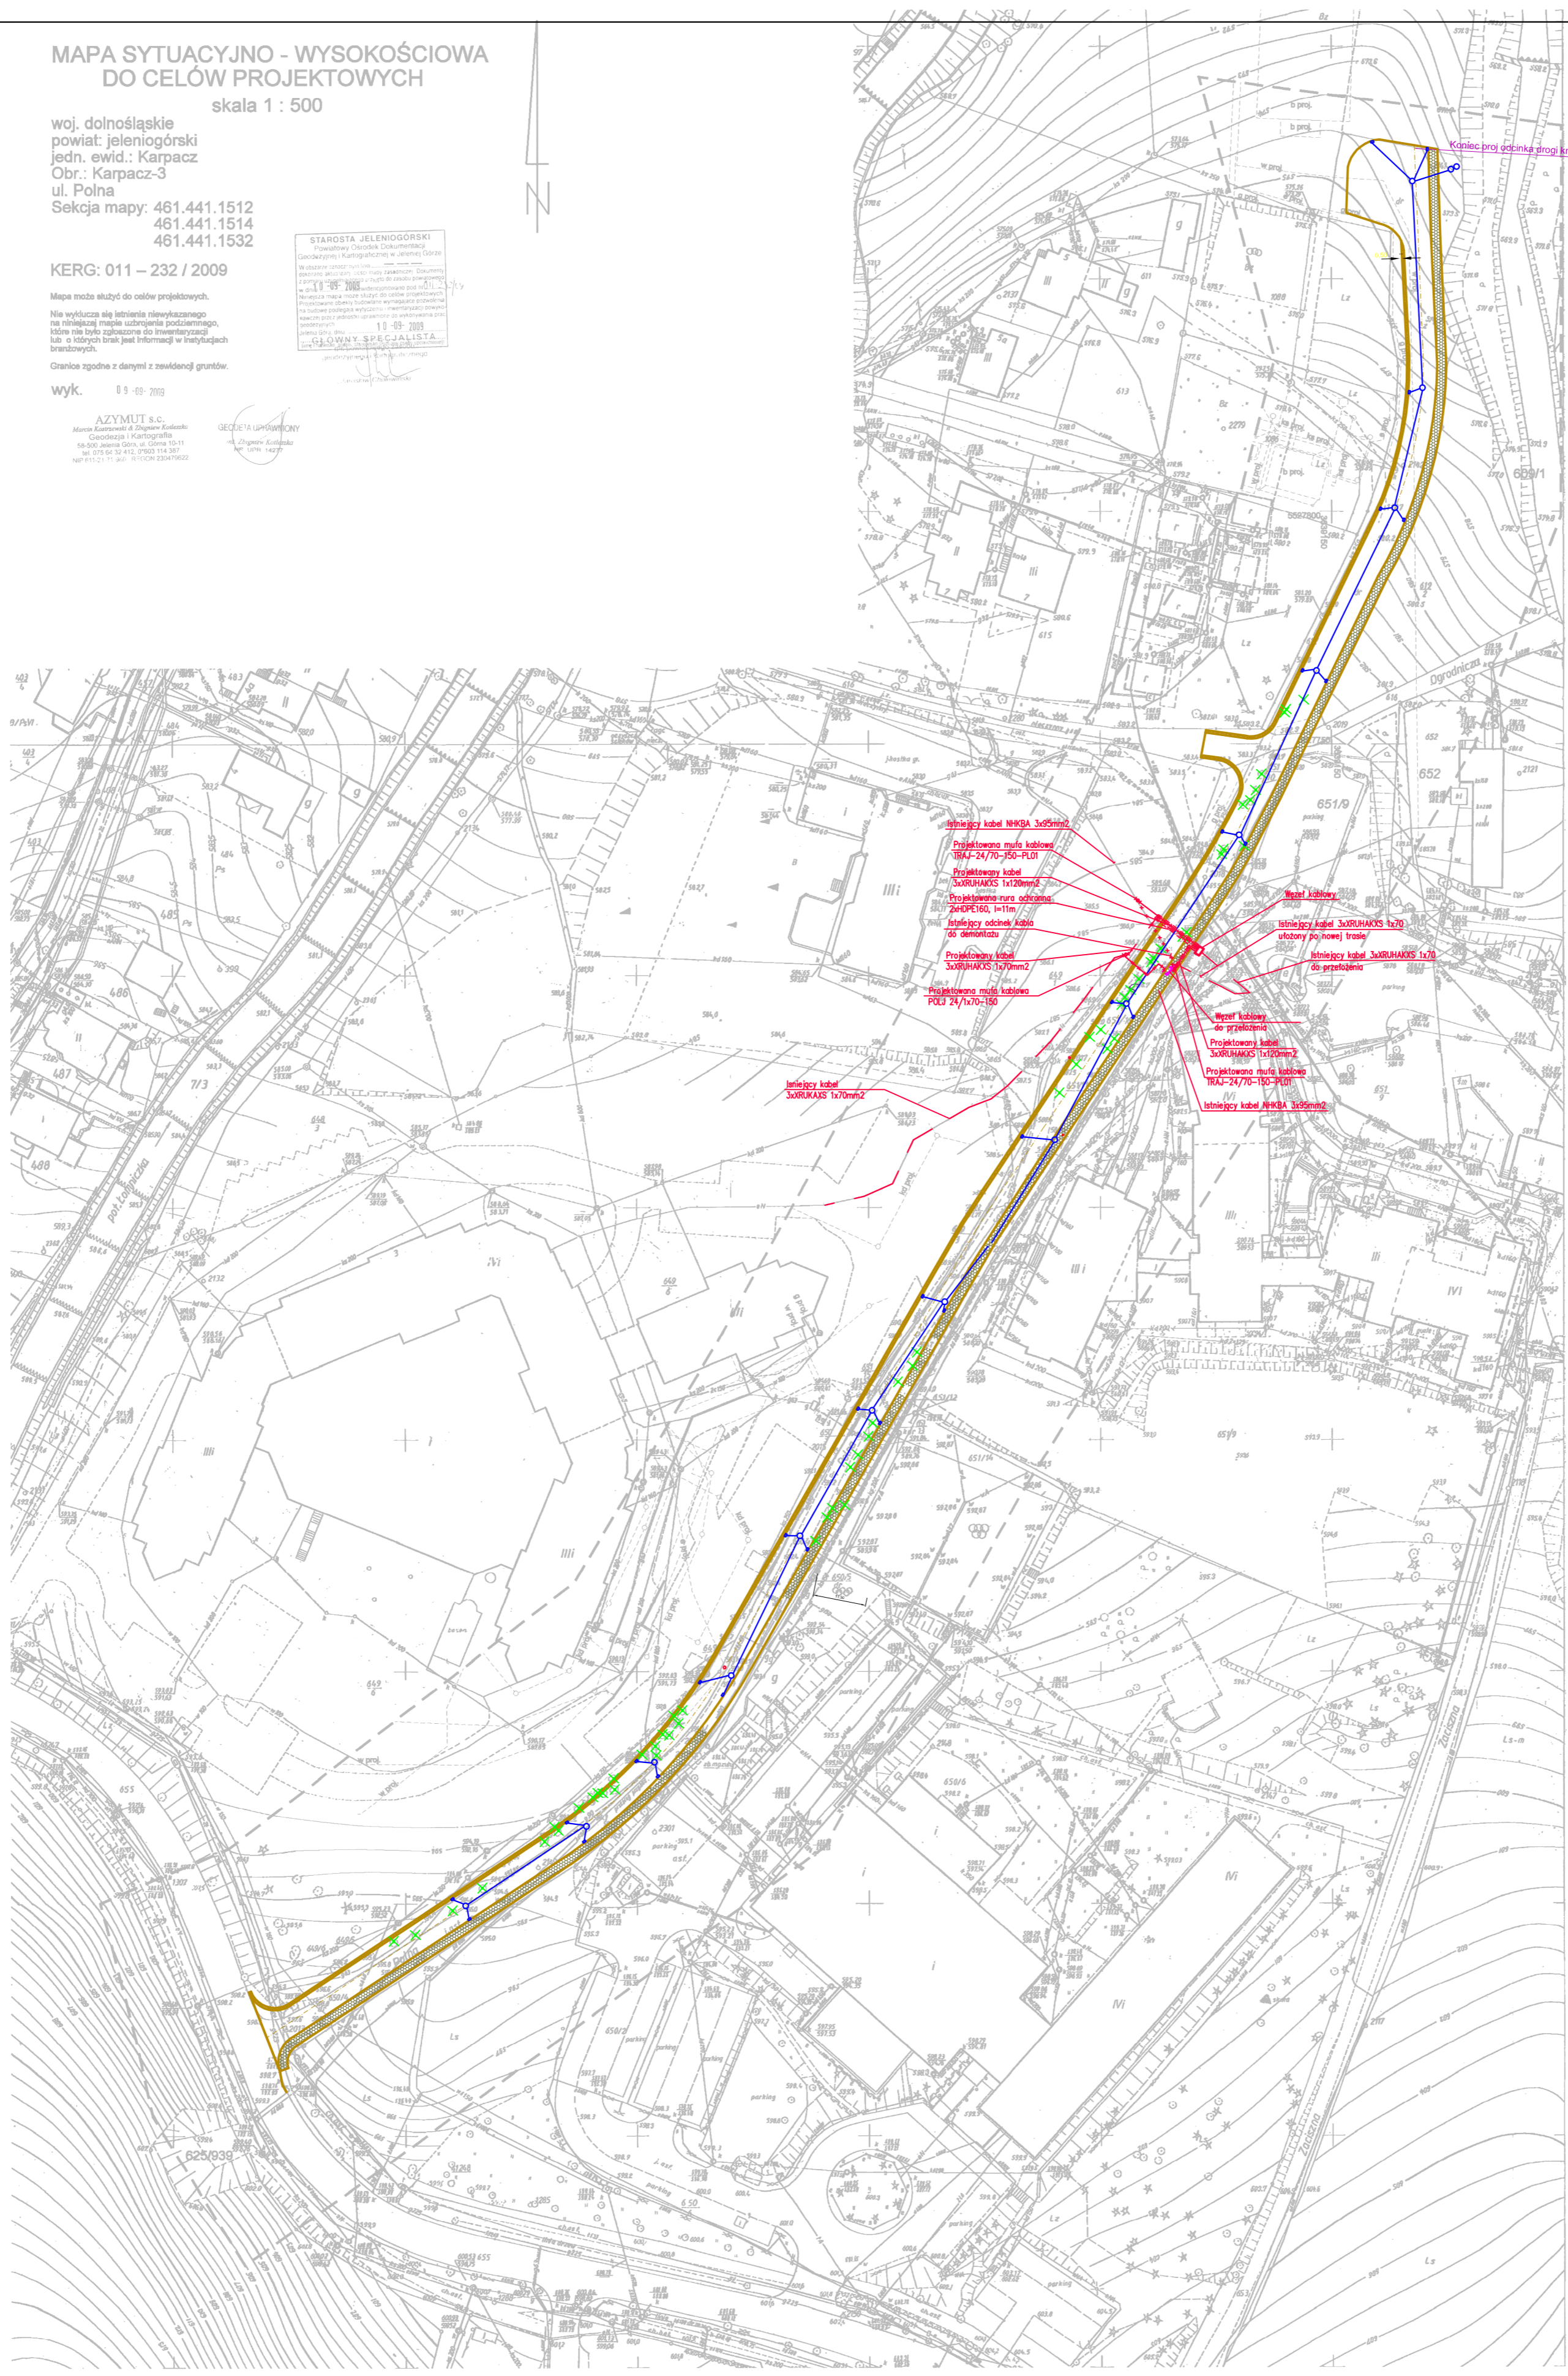

- OZNACZENIA**
- linia kablowa EnergiaPro
  - - - linia kablowa obca
  - linia kablowa oświetleniowa

TEMAT PROJEKTU	PRZEBUDOWA ULICY POLNEJ
