



RZUT KONSTRUKCYJNY PARTERU

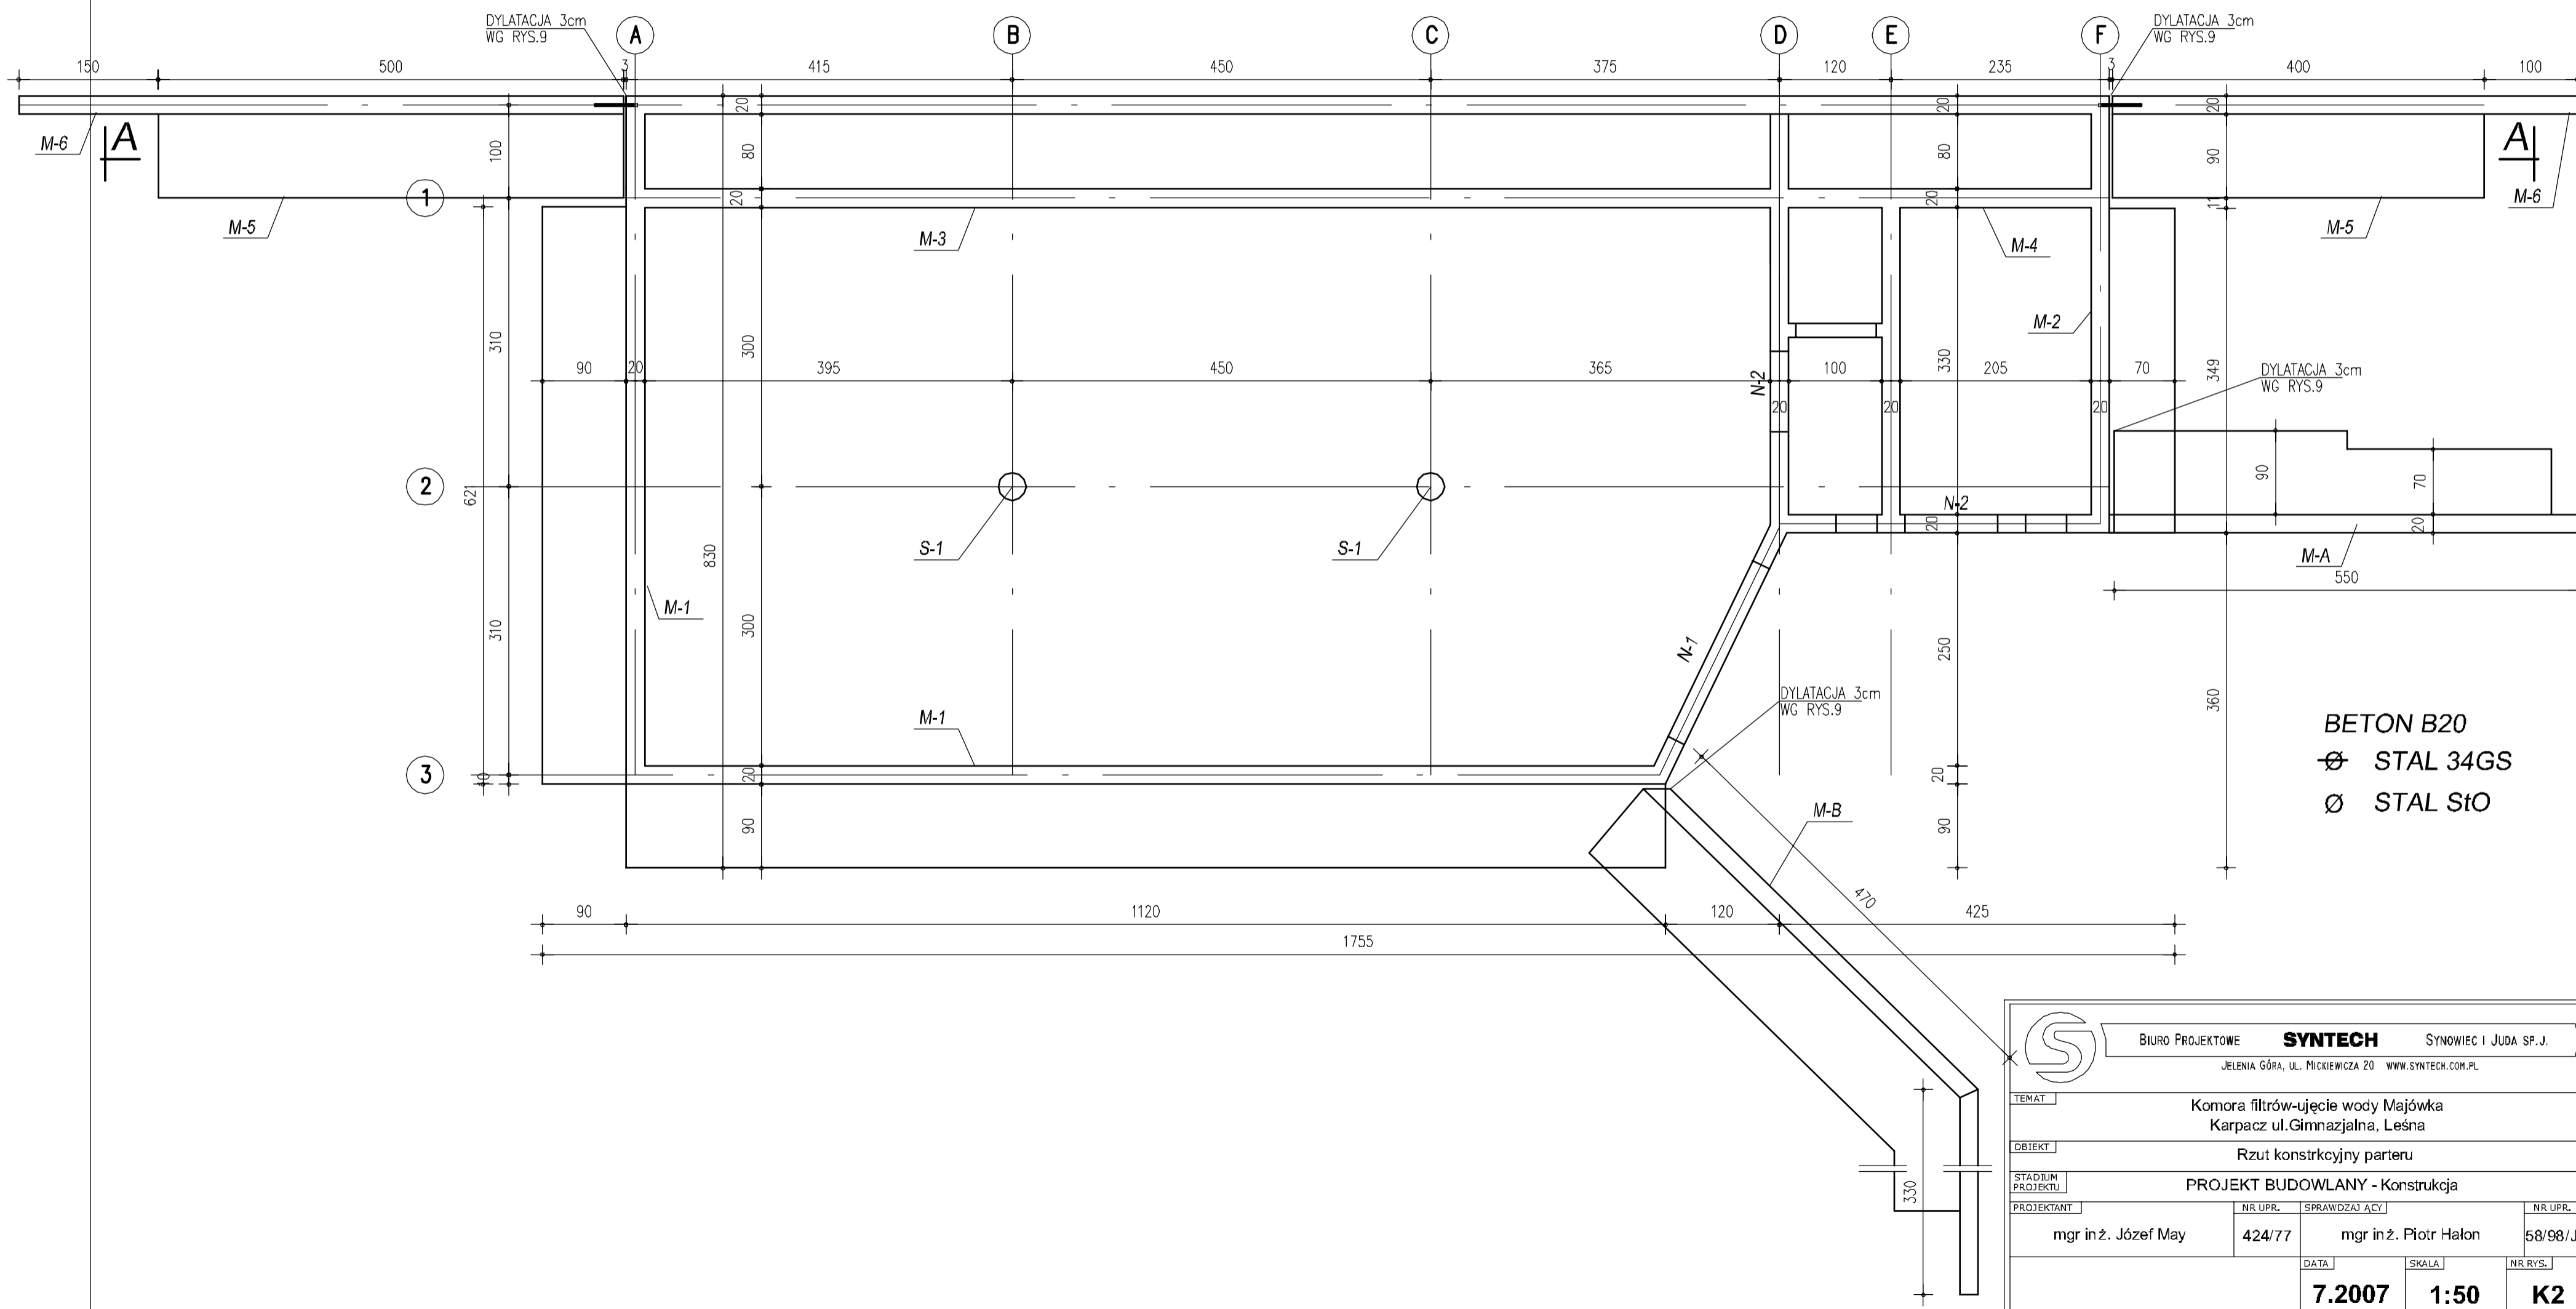

BETON B20
 Ø STAL 34GS
 Ø STAL StO

 BIURO PROJEKTOWE SYNTECH SYNOWIEC I JUDA SP.J. JELENIA GÓRA, UL. MICKIEWICZA 20 WWW.SYNTECH.COM.PL			
TEMAT: Komora filtrów-ujęcie wody Majówka Karpacz ul.Gimnazjalna, Leśna			
OBIEKT: Rzut konstrukcyjny parteru			
STADIUM PROJEKTU: PROJEKT BUDOWLANY - Konstrukcja			
PROJEKTANT:	NR UPR.:	SPRAWDZAJĄCY:	NR UPR.:
mgr inż. Józef May	424/77	mgr inż. Piotr Halon	58/98/JG
DATA:		SKALA:	NR RYS.:
7.2007		1:50	K2