


PRZEKRÓJ PODŁUŻNY UL. F. CHOPINA
km 0+000,00 do km 0+400,00
SKALA 1:1000/200

POZIOM ODNIESIENIA

RZĘDNE NIWELETY	615.54	615.78	616.14	616.56	617.04	617.34	617.64	617.94	618.24	618.57	618.88	619.36	619.77	620.18	620.63	621.12	621.67	622.26	622.90	623.60	624.34	624.83	625.13	625.93	626.73	627.53	627.78	628.33	628.69	629.19	629.81	630.99	630.99	631.47	631.89	632.31	632.79	633.30	633.69	634.36	634.59	634.90	635.43	635.49	636.65	637.41	637.36	638.36	638.89	640.36	641.35	642.36	643.95																								

RÓŻNICE RZĘDNYCH	0.00	0.13	-0.17	0.00	0.00	0.00	0.03	0.03	-0.01	0.01	0.02	0.00	-0.02	0.01	-0.01	-0.01	0.03	0.14	0.05	0.05	0.05	0.14	0.14	0.16	0.15	0.15	0.13	0.08	0.07	0.16	0.28	0.37	0.42	0.47	0.47	0.39	0.23	0.16	0.06	-0.04	-0.05	-0.04	0.04	0.05	0.11	0.23	0.23	0.10	0.10																												
NACHYLENIA I ŁUKI PIONOWE	
PROSTE I ŁUKI POZIOME	
KILOMETRAŻ	0+000																			0+100																			0+200																			0+300																			0+400

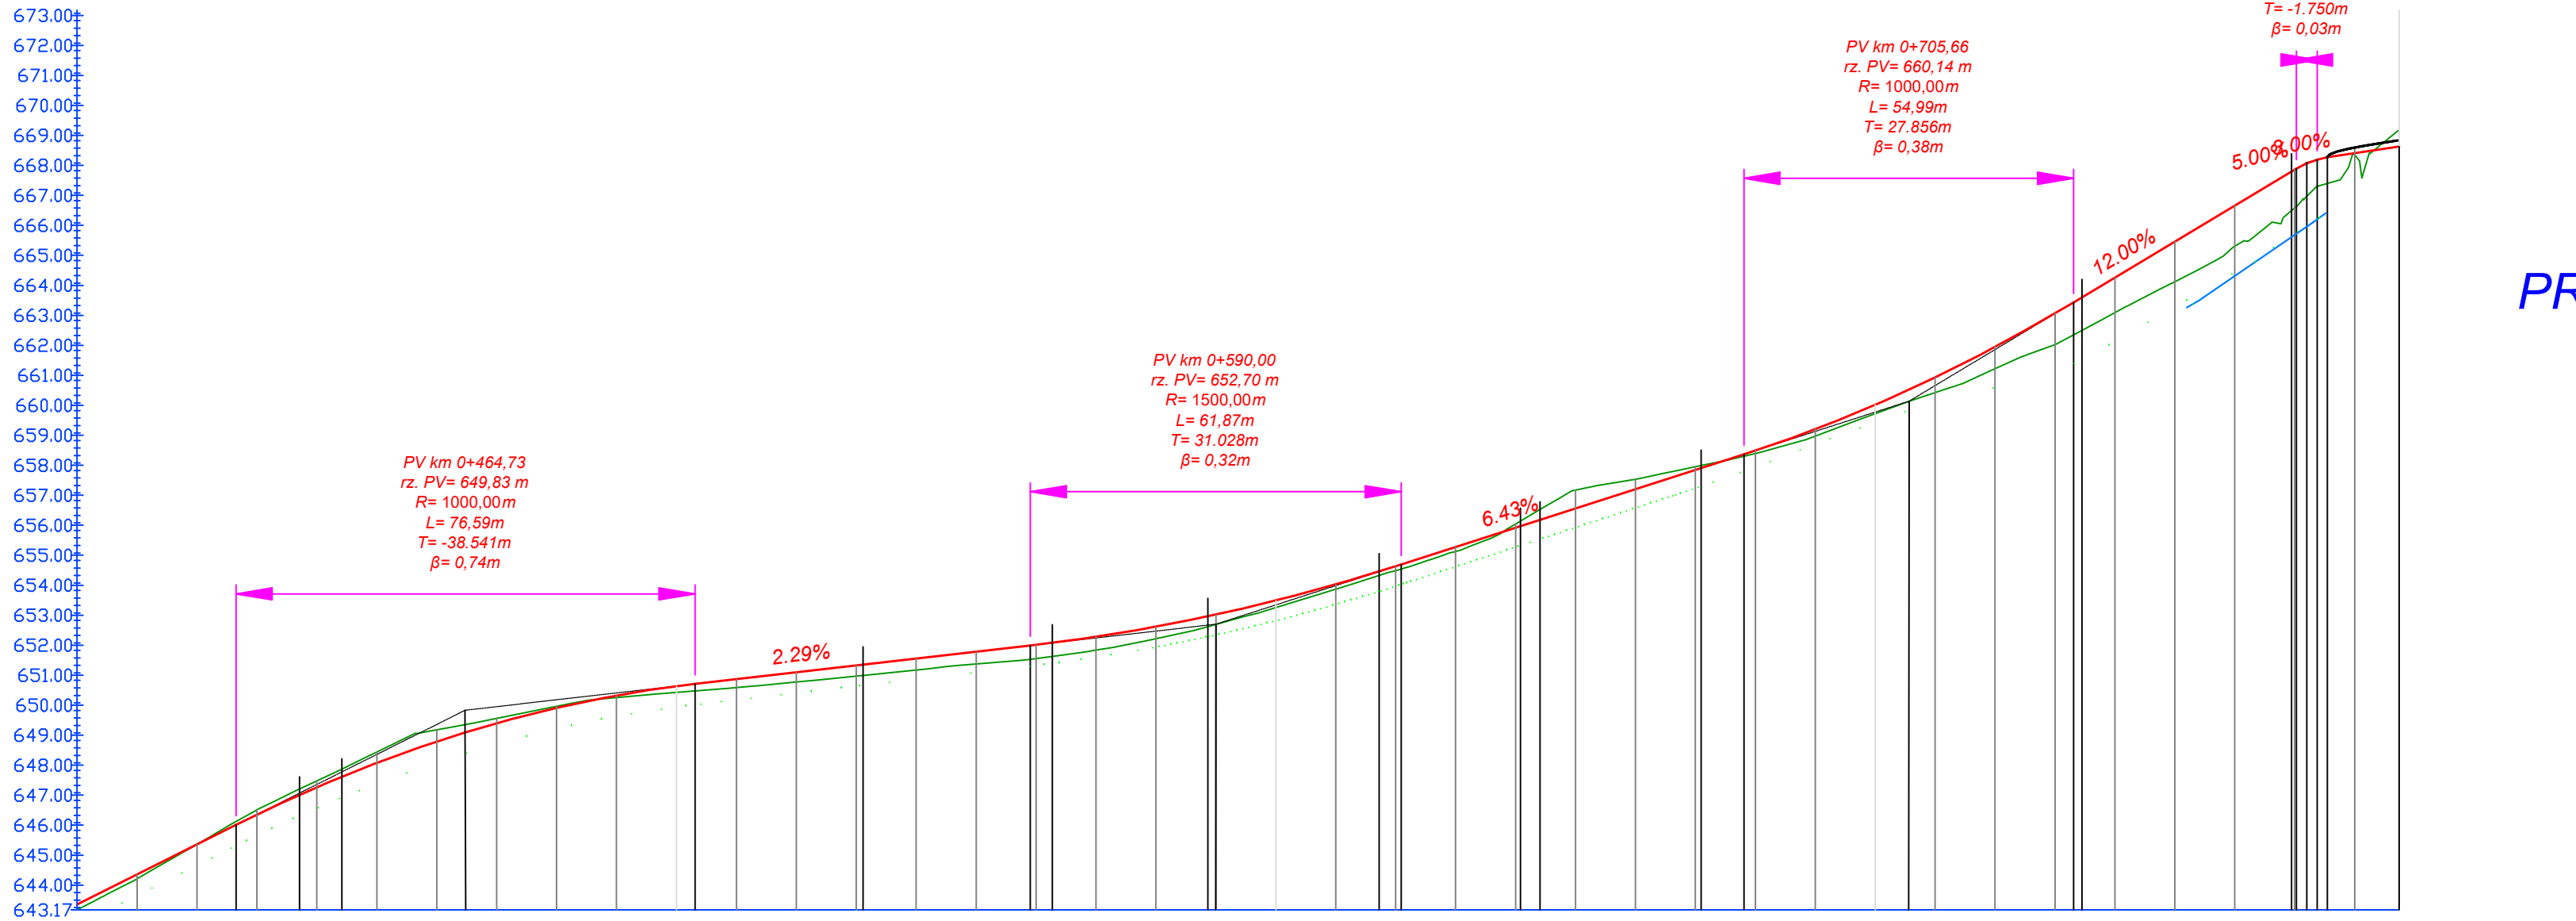

PRZEKRÓJ PODŁUŻNY UL. F. CHOPINA
km 0+400,00 do km 0+787,42
SKALA 1:1000/200

POZIOM ODNIESIENIA

RZĘDNE NIWELETY	643.95	644.21	644.36	645.36	646.35	647.07	647.62	648.08	648.79	649.40	649.91	650.32	650.71	651.10	651.33	651.56	651.78	651.99	652.08	652.28	652.62	652.96	653.49	654.03	654.66	655.27	655.92	656.33	656.56	657.20	657.84	657.91	658.45	659.20	660.01	660.93	661.94	663.05	663.43	663.95	664.29	665.56	666.66	667.05	668.29	668.41	669.10												
RÓŻNICE RZĘDNYCH	0.00	0.15	-0.01	-0.16	-0.16	-0.25	-0.36	-0.39	-0.16	-0.05	0.07	0.21	0.28	0.33	0.36	0.39	0.41	0.46	0.45	0.40	0.33	0.23	0.16	0.13	0.15	-0.13	-0.07	-0.03	-0.61	-0.33	-0.10	0.06	0.23	0.30	0.50	0.73	1.04	1.08	1.10	1.17	1.34	1.35	1.28	0.06	0.55														
NACHYLENIA I ŁUKI PIONOWE	
PROSTE I ŁUKI POZIOME	
ODLEGŁOŚCI	0+00	10,00	20,00	26,52	30,00	37,12	44,17	50,00	60,00	70,00	80,00	90,00	00,00	03,11	10,00	20,00	30,00	39,00	40,00	50,00	60,00	70,00	80,00	90,00	00,00	10,00	20,00	30,00	40,09	50,00	60,00	70,00	80,00	90,00	00,00	10,00	20,00	30,00	34,57	40,00	50,00	60,00	70,00	80,00	87,42														
KILOMETRAŻ	0+400																			0+500																			0+600																			0+700	0+787

Z.B.D.O. "DROGBUD" ZIELONA GÓRA
tel.: 068 452-17-08; fax: 068 454-17-09
kom.: 068 346-0074 e-mail: lawy@wp.pl

PRZEBUDOWA ULIC: CHOPINA, MATEJKI, SOBIEJKO, KOŚCIUSZKI, REYMONTA, WYSPIANSKIEGO W KARPACZU

OBIEKT: DROGI - ULICE

PROJEKTANT: b. drogowa	30.07.2009 r.
UOUBCZ OZPK: mgr inż. MAREK LANGER upr. nr 65/2005/ZG - specjalność drogi	30.07.2009 r.
UOUBCZU ODK: mgr inż. TADEUSZ WYRWIŃSKI	30.07.2009 r.
SUÓ Śgk: mgr inż. TADEUSZ WYRWIŃSKI	30.07.2009 r.

PRZEKROJE PODŁUŻNE - UL. F. CHOPINA

rys.nr 3