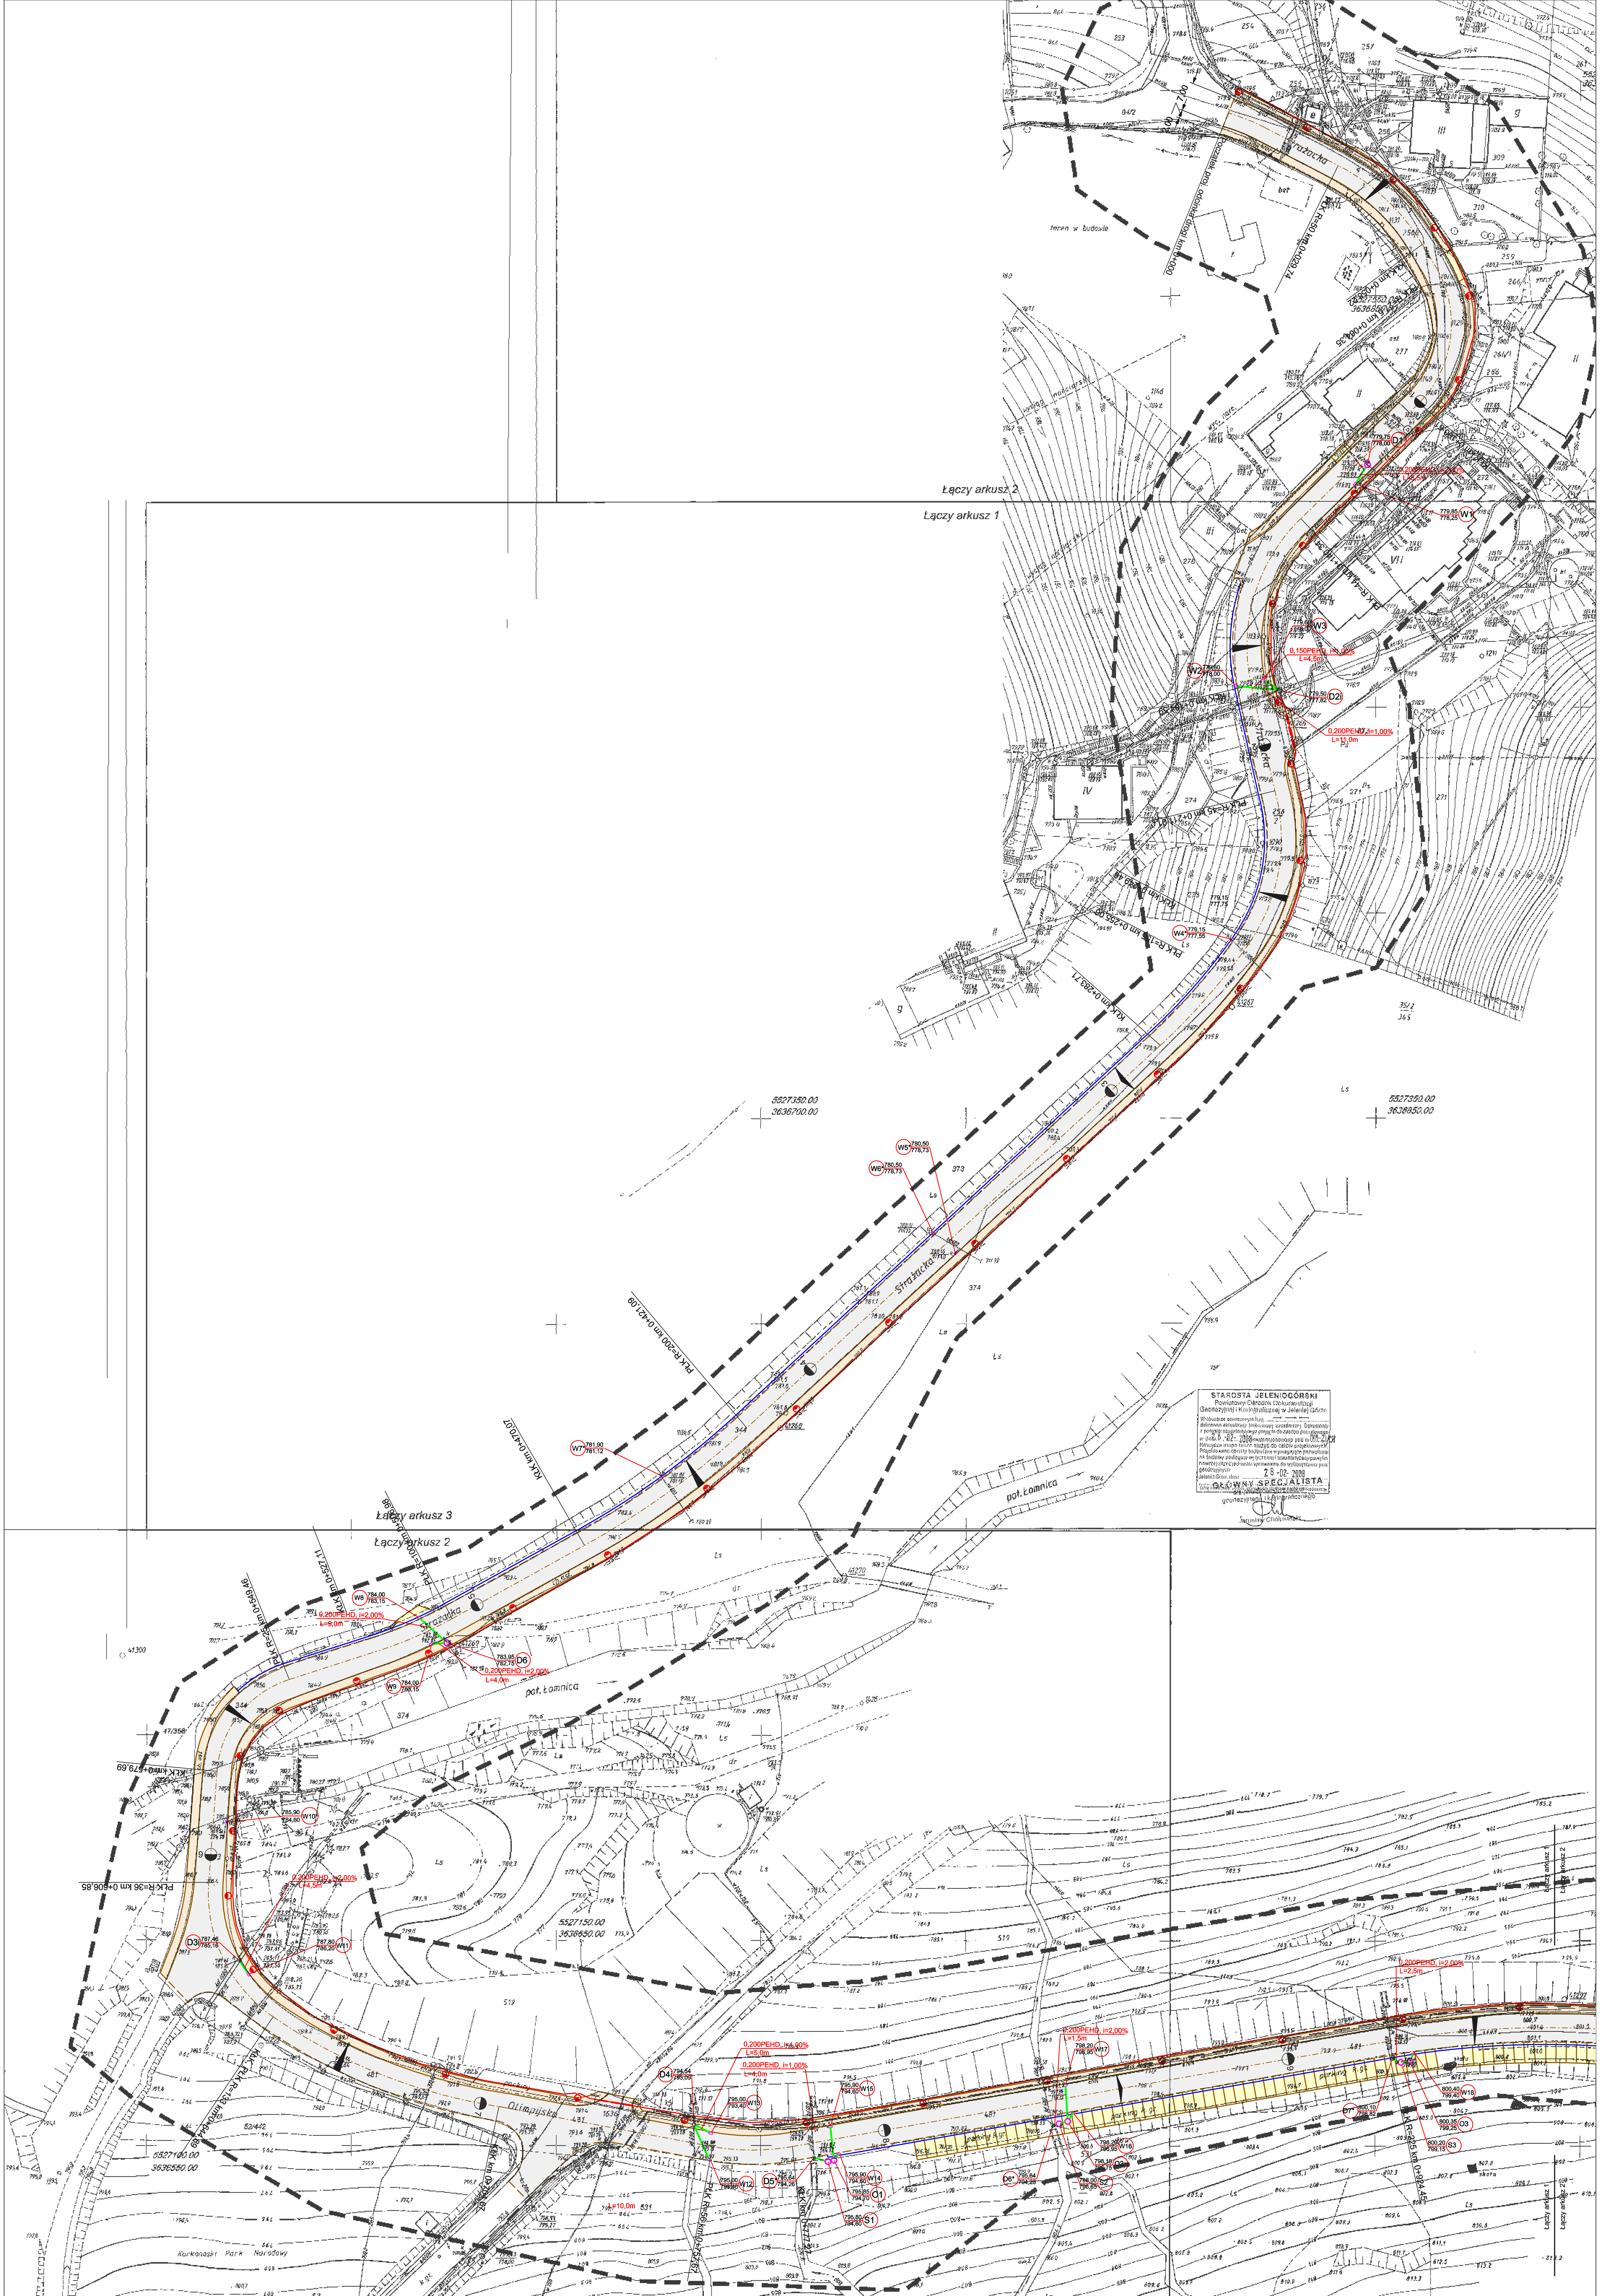

LEGENDA

- Nawierzchnia asfaltowa
- Nawierzchnia chodnika z kostki betonowej
- Nawierzchnia z kostki kamiennej
- Tereny zielone
- Krawężnik
- Krawędź jezdni bez krawężnika
- Kanalizacja deszczowa
- Ściek z kostki granitowej
- Mur oporowy
- Oświetlenie uliczne

S1,...,S6 - separator koalescencyjny lub lamelowy wg. rys. 5S
O1,...,O6 - osadnik cząstek stałych wg. rys. 5S
SS1,...,SS5 - studzienka spowalniająca wg. rys. 6S
W5* - wpust do wymiany
W1i,...,W2i... - projektowany wpust Ø500 z osadnikiem
D1,...,D46 - studzienki betonowe Ø 1200
Wyl - wylot Ø 250 wg. rys 8S
Kr - krata z osadnikiem Ø1200 wg. rys. 7S
UWAGA
Na ciągach rynsztokowych stosować wpusty uliczne wg rys. 4Sb

PROJEKT BUDOWLANY

TEMAT	TRANSKARKONOSZE - POPRAWA DOSTĘPNOŚCI KOMUNIKACYJNEJ DO ATRAKCJI TURYSTYCZNYCH POGRANICZA POLSKO-CZESKIEGO POPRZEZ BUDOWĘ KARKONOSKIEGO KORYTARZA TURYSTYCZNEGO. ZADANIE: PRZEBUDOWA ULICY STRAŻACKIEJ, OLIMPIJSKIEJ I CZĘŚCI GIMNAZJALNEJ W KARPACZU		
OBIEKT	ULICE STRAŻACKA, OLIMPIJSKA I GIMNAZJALNA W KARPACZU		
ADRES OBIEKTU	ULICE STRAŻACKA, OLIMPIJSKA I GIMNAZJALNA W KARPACZU		
INWESTOR	MIASTO KARPACZ UL. KONSTYTUCJI 3 MAJA 54 58-540 KARPACZ		
	IMIĘ I NAZWISKO SPECJALNOŚĆ / NUMER UPRAWNIEŃ	DATA	PODPIS
PROJEKTANCI	mgr inż. Włodzimierz Lewowski - Część drogowa upr. nr 228/02/DUW	I. 2009	
	mgr inż. Ryszard Wiatr - oświetlenie uliczne upr. nr 10/86	I. 2009	
	inż. Grzegorz Sułkowski - kanalizacja deszczowa upr. nr 0591/01/DUW	I. 2009	
SPRAWDZAJĄCY	inż. Włodzimierz Wilk - część drogowa upr. nr 25/01/DUW	I. 2009	
	inż. Zbigniew Gacek - część elektryczna upr. nr 233/92	I. 2009	
	mgr inż. Jacek Smoleń - kanalizacja deszczowa upr. nr 687/01/DUW	I. 2009	
TREŚĆ RYS. NR 2/1	PROJEKT ZAGOSPODAROWANIA TERENU ARKUSZ 1 SKALA 1:500		
JEDNOSTKA PROJEKTOWA	PRZEDSIĘBIORSTWO ROBÓT INŻYNIERYJNYCH "TRAKT" Sędziszów 50 58-410 Marciszów		

Sekcja m.z. 461.441.1433	woj.	dolnośląskie	MAPA SYTUACYJNO-WYSOKOŚCIOWA DO CELÓW PROJEKTOWYCH	Niniejsza map...
ARKUSZ 4	powiat	jeleniogórski	SKALA 1: 500	Nie wyklucza si... mapie uzbr... zgłoszone... bmk jest in...
	jedn. ewid.	Karpacz		
	obręb	Karpacz 4		