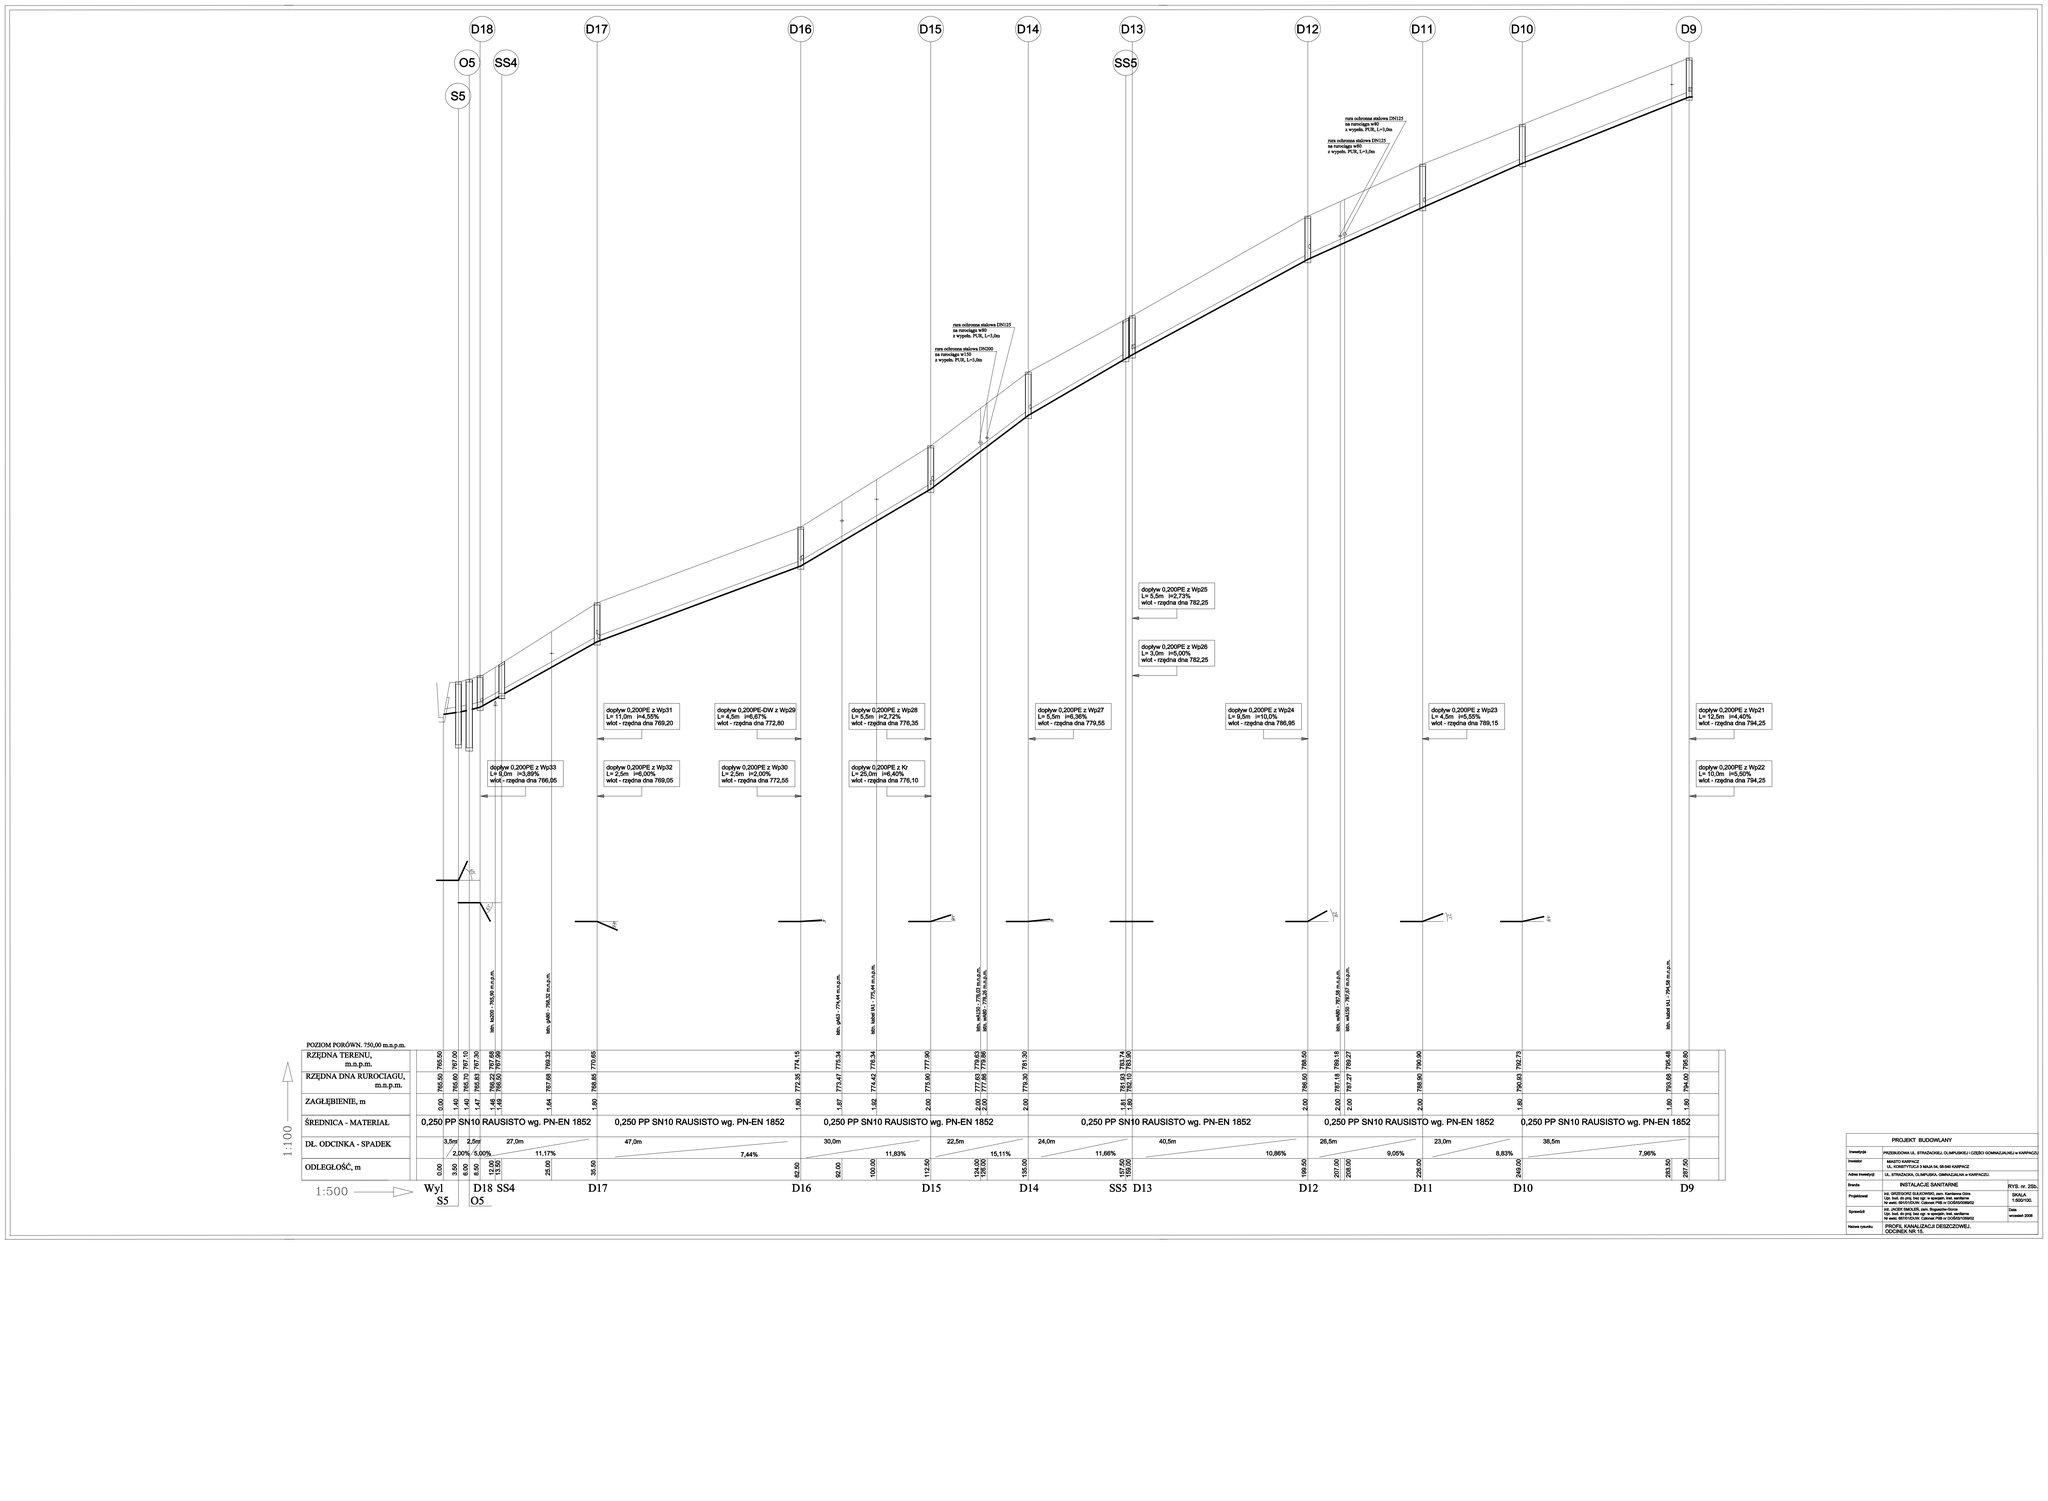


| PROJEKT BUDOWLANY | |
|---|---|
| Inwestycja | PRZEBUDOWA UL. STRAŻACKIEJ, OLIMPIJSKIEJ I CZĘŚCI GIMNAZJALNEJ w KARPACZU |
| Inwestor | MIASTO KARPACZ<br>UL. KONSTYTUCJI 3 MAJA 54, 58-540 KARPACZ |
| Adres inwestycji | UL. STRAŻACKA, OLIMPIJSKA, GIMNAZJALNA w KARPACZU. |
| Branża | INSTALACJE SANITARNE — RYS. nr. 25b. |
