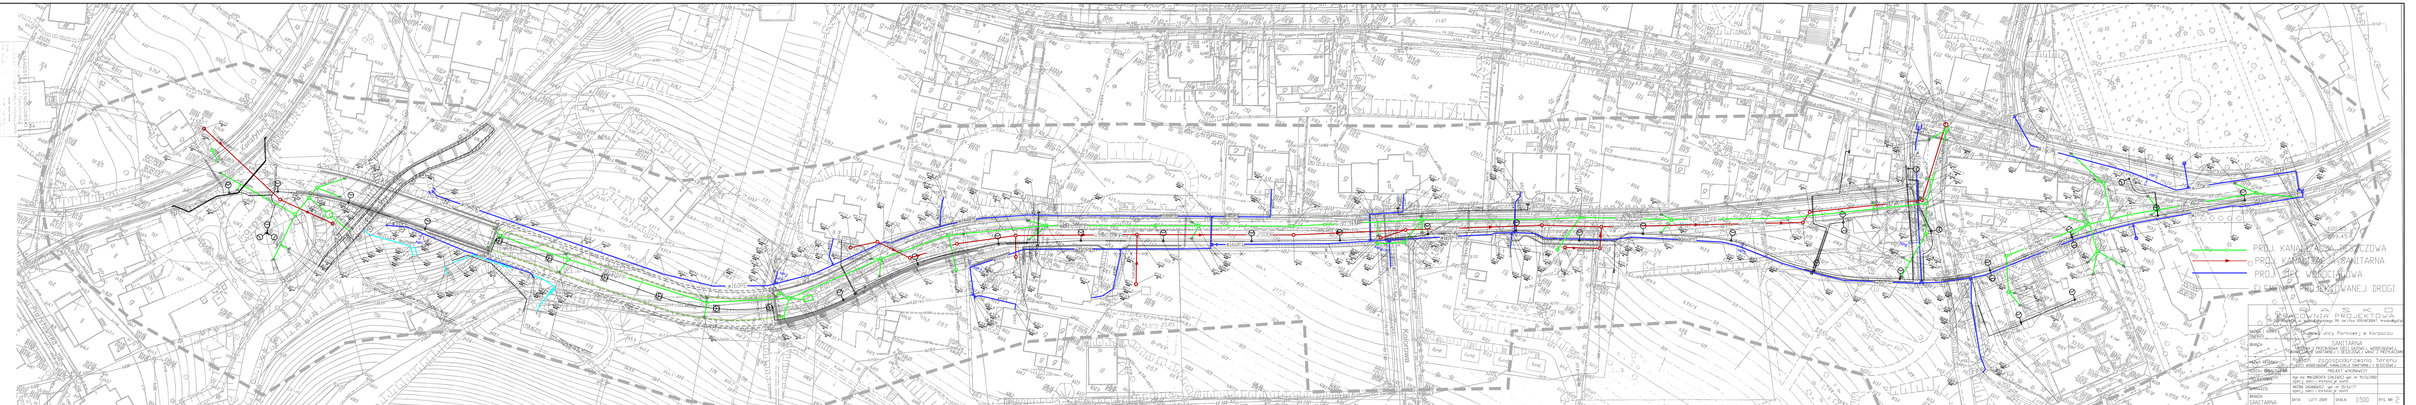

MAPA SYTUACYJNO-WYSOKOŚCIOWA DO CELÓW PROJEKTOWYCH

SKALA 1: 500

Niniejsza mapa może służyć do celów projektowych. Nie wyklucza się istnienia niewykazanego na niniejszej mapie uzbrojenia podziemnego, które nie było zgłoszone do inwentaryzacji lub o których brak jest informacji w instytucjach branżowych.

Sporządził:

AZYMUT s.c.
Marian Kostrzewski & Zbigniew Koleszko
Usługi Geodezyjne i Kartograficzne
58-500 Jelenia Góra, ul. K. Miarki 52
tel (075) 64 32 412, 0603 114 387
NIP 611-21 71 880 REGON 230479622

GEODETA UPRAWNIONY
Zbigniew Koleszko
KGNR nr 14277

KERG: 011-23/2008

STAROSTA JELENIOGÓRSKI
[illegible] Ośrodek Dokumentacji [illegible] w Jeleniej Górze
27-03-2008
011-23/2008
27-03-2008

PROJ. KANALIZACJA DESZCZOWA
PROJ. KANALIZACJA SANITARNA
PROJ. SIEĆ WODOCIĄGOWA
ELEMENTY PROJEKTOWANEJ DROGI
W54 woda
W55 woda
W56 woda
KD12 kd
600,85
599,45

T R A S K O
PRACOWNIA PROJEKTOWA
70-390 Szczecin, ul. Wojska Polskiego 99, tel./fax (091)4230047, trasko@go2.pl

NAZWA I ADRES OBIEKTU:	Budowa ulicy Parkowej w Karpaczu
BRANŻA:	SANITARNA BUDOWA I PRZEBUDOWA SIECI GAZOWEJ, WODOCIĄGOWEJ, KANALIZACJI SANITARNEJ I DESZCZOWEJ WRAZ Z PRZYŁĄCZAMI
NAZWA RYSUNKU:	Plan zagospodarowania terenu SIECI WODOCIĄGOWE, KANALIZACJI SANITARNEJ I DESZCZOWEJ
RODZAJ OPRACOWANIA:	PROJEKT WYKONAWCZY
PROJEKTOWAŁ:	mgr inż. MAŁGORZATA SZALEWICZ upr. nr 91/Sz/2002 specj. sieci i instalacje sanit.
SPRAWDZIŁ:	ANTONI SAGANOWICZ upr. nr 35/Sz/77 specj. sieci i instalacje sanit.

BRANŻA: SANITARNA	DATA: LUTY 2009	SKALA: 1:500	RYS. NR: 2
Nr dokumentacji: 23-2008	Prawa autorskie zastrzeżone. Projekt ten jest chroniony prawem zgodnie z ustawą o prawie autorskim. Kopiowanie, powielanie, odstępowanie i dokonywanie zmian bez zgody autora jest zabronione i podlega karze.		