


Tabela krzywizn podanych

Nr wierzchołka	X	Y	a [°]	R [m]	L [m]	T [m]
W 1	5527821.04	3838142.50	35.40	100.00	61.78	4.73
W 2	5527835.68	3838313.78	46.53	80.00	64.96	8.50
W 3	5527893.32	3838359.79	27.54	120.00	57.68	3.45
W 4	5527746.94	3838480.96	4.46	500.00	38.94	0.38
W 5	5527770.57	3838524.78	5.67	300.00	29.70	0.37
W 6	5527802.82	3838602.04	13.76	150.00	36.03	1.06
W 7	5527814.00	3838673.48	37.99	80.00	53.05	4.36
W 8	5527856.20	3838713.00	13.61	150.00	35.63	1.06



Legenda:

- nawierzchnia asfaltowa
- trawienie nawierzchni
- nawierzchnia brukowa
- chodnik
- parking
- granica działki
- zatoka autobusowa
- pas techniczny
- krawężnik 15x30
- obrzeża betonowe
- krawężnik wapienny 15x22
- opornik wapienny 12x25
- mur oporowy

PRACOWNIA PROJEKTOWA
10-390 Szczecin, ul. Wojska Polskiego 99, tel./fax 0914230047, biuro@ppk.pl

NAZWA I ADRES OBIEKTU: Budowa ulicy Parkowej w Karpczu

NAZWA RYSUNKU: Plan sytuacyjno-wysokościowy

PRZEDZIAŁ OPRACOWANIA: PROJEKT BUDOWLANY

PROJEKTOWAŁ: tech. ZYGMUNT SIĘDEŃSKI upr. nr 270/52/86

SPRAWDZIŁ: mgr inż. RIMAN SIEMCZYK upr. nr 149/52/87

OPRACOWAŁ: mgr inż. Łukasz Mezyło

BRANŻA: DROGOWA

DATA: grudzień 2008 SKALA: 1:500 RYS. NR: 1

Praca autorstwa inżyniera Projekt. Tem jest chroniony prawem własności. Wszelkie prawa zastrzeżone. Kopiowanie, powielanie, rozpowszechnianie, udostępnianie, rozprowadzanie, w całości lub w części, jest zabronione i podlega karze.

MUR OPOROWY Z EKRANEM
AKUSTYCZNYM

TUNEL

ul. Konstytucji 3-go Maja

ul. Kołobrzewska

ul. Kołobrzewska

ul. Konstytucji 3-go Maja