Projekt zagospodarowania terenu

skala 1:500

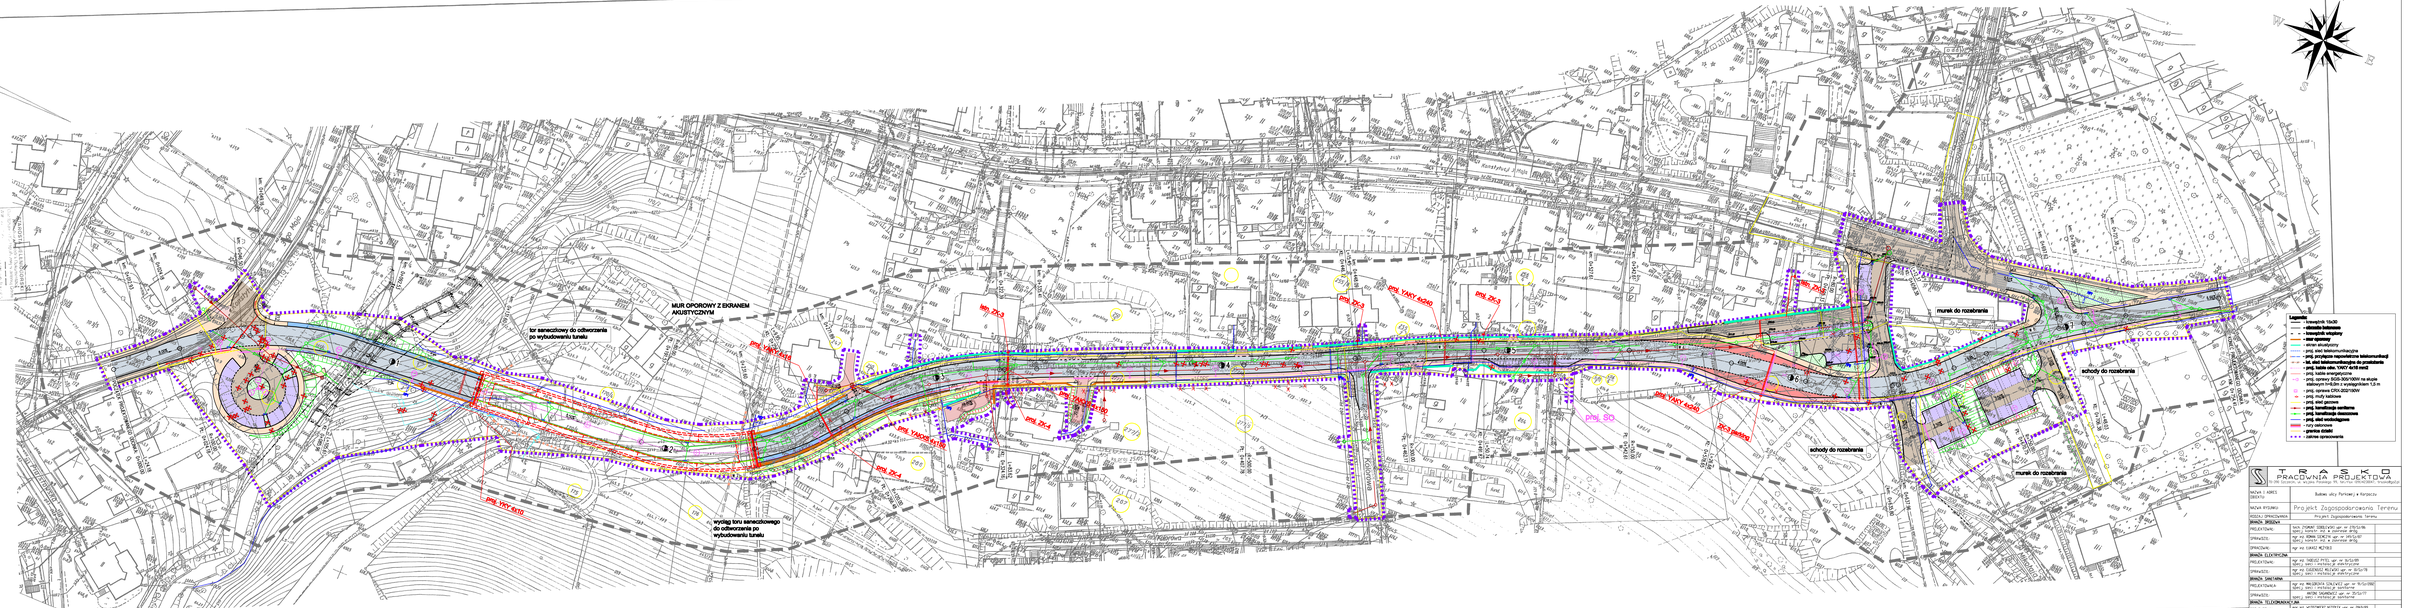
MUR OPOROWY Z EKRANEM AKUSTYCZNYM
tor sanechowy do odwozenia po wybudowaniu tunelu
wyjazd toru sanechowego do odwozenia po wybudowaniu tunelu
murek do rozebrania
schody do rozebrania
LEGENDA:
proj. sieć telekomunikacyjna
proj. sieć telekomunikacyjna
proj. kanał technologiczny dla telekomunikacji
m. sieć telekomunikacyjna do przekładania
proj. kable elektr. YAKY 4x150 mm2
proj. kable energetyczne
proj. sprawy SGS-300/10kV na stuce
proj. sprawy SGS-300/10kV na stuce
proj. sprawa CPN 20/110kV
proj. studzienka
proj. słup oporowy
proj. kanalizacja sanitarna
proj. kanalizacja deszczowa
proj. sieć wodociągowa
granica działek
granica działek
zakres opracowania
TRASKO
PRACOWNIA PROJEKTOWA
NAZWA I ADRES OBIEKTU: Budowa ulicy Portowej w Karpaczu
NAZWA RYSUNKU: Projekt Zagospodarowania Terenu
SKALA I OPRACOWANIE: Projekt Zagospodarowania Terenu
BRANŻA - DROGOWA
DATA: grudzień 2008
SKALA: 1:500
AR. NR: 1
Dla zagospodarowania Z 1.1.1.