Plansza tyczenia
skala 1:250

Tabela punktów		
Punkt nr	X	Y
1	5527084.7705	3638099.7087
2	5527093.4561	3638116.1056
3	5527021.0376	3638142.6000
4	5527016.4005	3638144.4079
5	5527023.7548	3638174.2649
6	5527032.7470	3638279.5175
7	5527030.8754	3638313.7849
8	5527041.9177	3638319.4452
9	5527062.5076	3638330.2365
10	5527070.3306	3638341.4415
11	5527093.3218	3638369.7958
12	5527090.5006	3638381.9548
13	5527155.2225	3638386.6909
14	5527239.0569	3638403.1451
15	5527146.0350	3638400.0604
16a	5527147.2796	3638460.7916
16	5527156.1831	3638498.1049
17	5527153.5187	3638511.7069
18	5527170.9699	3638524.7984
19	5527170.2378	3638524.9679
20	5527179.2952	3638538.5041
21	5527195.8434	3638550.3312
22	5527922.8177	3638602.0381
23	5527921.7701	3638602.3340
24	5527926.8188	3638619.8245
25	5527929.7410	3638640.2812
26	5527913.8899	3638673.4523
27	5527918.0729	3638671.3365
28	5527934.1066	3638692.3149
29	5527943.1366	3638700.7821
30	5527956.0245	3638713.0015
31	5527955.3902	3638713.8968
32	5527966.0286	3638727.9964
33	5527987.3816	3638765.1257

Tabela punktów		
Punkt nr	X	Y
33	5527987.0092	3638767.7671
34a	5527992.4819	3638101.6483
34	5527995.4217	3638107.6345
35	5527990.8444	3638111.5137
36	5527992.0852	3638114.8524
37	5527994.3663	3638117.4481
38	5527993.2480	3638116.1204
39	5527997.7390	3638126.4198
40	5527991.0999	3638128.2873
41	5527994.4751	3638129.3778
42	5527997.4383	3638121.4056
43	5527993.9042	3638125.5019
44	5527919.8133	3638129.1662
45	5527917.2777	3638121.5437
46	5527914.3130	3638128.8148
47	5527930.9328	3638129.2221
48	5527923.9929	3638128.4151
49	5527924.4170	3638135.8541
50	5527923.8027	3638135.4198
51	5527923.2402	3638135.5261
52	5527919.6402	3638138.0357
53	5527919.4109	3638142.4179
54	5527919.3749	3638133.8793
55	5527907.4829	3638134.2539
56	5527906.1245	3638137.3457
57	5527906.7255	3638140.2311
58	5527904.8757	3638141.1008
59	5527903.0815	3638140.7082
60	5527904.5884	3638138.1262
61	5527903.1535	3638136.7323
62	5527903.0118	3638140.4373
63	5527904.5418	3638136.3511
64	5527906.2267	3638148.8659
65	5527905.3079	3638154.1341

Tabela punktów		
Punkt nr	X	Y
66	5527900.9800	3638150.0288
67	5527900.8073	3638150.0528
68	5527912.1243	3638150.5761
69	5527902.8544	3638147.7157
70	5527907.7387	3638148.8742
71	5527908.8712	3638144.4442
72	5527913.4274	3638146.2085
73	5527910.8315	3638147.3463
74	5527907.9032	3638161.0455
75	5527906.7193	3638162.4480
76	5527911.7294	3638188.9999
77	5527910.3775	3638192.0310
78	5527922.2123	3638149.7383
79	5527928.1427	3638165.3971
80	5527919.2420	3638166.0776
81	5527920.5706	3638200.2951
82	5527931.7940	3638204.3545
83	5527927.6454	3638219.7924
84	5527921.1111	3638220.1824
85	5527933.8942	3638219.0738
86	5527943.7504	3638218.6281
87	5527941.0788	3638313.8770
88	5527940.8036	3638320.7666
89	5527973.9902	3638337.2115
90	5527992.1940	3638373.3555
91	5527937.9664	3638319.4163
92	5527940.8476	3638323.6242
93	5527942.2906	3638325.5614
94	5527946.1026	3638332.2737
95	5527948.8837	3638334.6243
96	5527947.0962	3638340.4583
97	5527948.7637	3638341.7942
98	5527996.8423	3638347.8216
99	5527997.7992	3638348.8871

Tabela punktów		
Punkt nr	X	Y
100	5527975.0072	3638355.3005
101	5527976.1083	3638356.0462
102	5527992.7597	3638363.7737
103	5527993.6964	3638364.9276
104	5527998.7520	3638372.8990
105	5527990.6764	3638374.3082
106	5527998.4002	3638382.0693
107	5527707.6710	3638383.5961
108	5527711.0945	3638383.4455
109	5527712.0268	3638384.6057
110	5527712.5179	3638385.7541
111	5527701.2777	3638386.4355
112	5527705.9636	3638386.9238
113	5527708.6114	3638387.0482
114	5527707.0215	3638388.1819
115	5527717.2060	3638406.3491
116	5527713.8860	3638413.2218
117	5527714.9503	3638401.6012
118	5527713.2800	3638422.5781
119	5527730.7141	3638484.2061
120	5527731.0545	3638498.0265
121	5527748.5852	3638500.9639
122	5527748.2883	3638496.5347
123	5527744.0268	3638500.3250
124	5527743.1176	3638501.5498
125	5527740.0617	3638506.9158
126	5527741.9543	3638510.0991
127	5527751.0986	3638505.3099
128	5527754.8427	3638504.9693
129	5527757.7729	3638507.3750
130	5527753.3718	3638509.7478
131	5527766.6818	3638509.4012
132	5527760.4123	3638512.2839
133	5527783.7871	3638518.6890

Tabela punktów		
Punkt nr	X	Y
134	5527788.2932	3638514.2347
135	5527787.8113	3638533.3733
136	5527770.5347	3638536.4464
137	5527766.6213	3638537.2906
138	5527771.0867	3638539.8326
139	5527773.2948	3638539.5825
140	5527773.6632	3638541.3096
141	5527773.3628	3638543.7567
142	5527782.6565	3638545.8544
143	5527785.9479	3638570.7945
144	5527787.2564	3638572.8446
145	5527792.8725	3638564.7120
146	5527795.3660	3638575.9150
147	5527796.7135	3638576.8265
148	5527790.6991	3638581.5471
149	5527790.3501	3638583.7455
150	5527799.0732	3638583.9629
151	5527808.7473	3638605.1448
152	5527810.1899	3638606.8706
153	5527811.0969	3638612.9072
154	5527813.8321	3638628.8619
155	5527813.8354	3638630.7324
156	5527813.9523	3638632.5008
157	5527814.4564	3638640.8122
158	5527814.8823	3638653.0186
159	5527815.8509	3638657.0293
160	5527798.2371	3638653.7587
161	5527799.0405	3638656.5454
162	5527799.3987	3638661.0555
163	5527799.7946	3638663.3535
164	5527799.9101	3638663.1244
165	5527800.1411	3638636.9751
166	5527802.3736	3638641.2498
167	5527805.1624	3638644.8272

Tabela punktów		
Punkt nr	X	Y
168	5527804.3835	3638646.2667
169	5527809.6708	3638666.8941
170	5527815.4117	3638662.7326
171	5527818.8238	3638665.0961
172	5527823.1795	3638668.0286
173	5527826.3326	3638667.3878
174	5527823.5941	3638663.2243
175	5527828.3617	3638672.0432
176	5527826.2536	3638673.2148
177	5527827.1061	3638676.1782
178	5527831.1303	3638676.2067
179	5527814.6265	3638675.5870
180	5527815.2609	3638676.1797
181	5527813.2850	3638676.0621
182	5527818.4020	3638675.5064
183	5527815.5893	3638683.5861
184	5527819.2294	3638682.7270
185	5527822.4471	3638684.8354
186	5527818.4743	3638687.9897
187	5527846.8848	3638705.4345
188	5527850.4961	3638713.3306
189	5527852.3996	3638705.0655
190	5527855.7706	3638706.7980
191	5527851.2168	3638714.4525
192	5527850.3089	3638737.4230
193	5527852.7724	3638731.3888
194	5527855.1028	3638735.4982
195	5527857.3009	3638737.6780
196	5527858.1319	3638711.5091
197	5527863.7754	3638713.2361
198	5527866.6155	3638710.1148
199	5527861.9696	3638706.3533
200	5527867.4526	3638706.5863
201	5527867.2860	3638703.9834

Tabela punktów		
Punkt nr	X	Y
202	5527864.1002	3638706.9020
203	5527872.7192	3638687.2417
204	5527872.3172	3638687.2417
205	5527874.2876	3638707.7954
206	5527873.7955	3638714.4273
207	5527870.0798	3638719.8208
208	5527869.4321	3638722.8377
209	5527869.1056	3638726.2905
210	5527873.2148	3638723.8508
211	5527869.9057	3638727.8090
212	5527872.8313	3638732.0796
213	5527864.3861	3638731.7937
214	5527867.2926	3638735.8321
215	5527876.7653	3638738.8604
216	5527871.7483	3638742.1327
217	5527883.2172	3638745.0455
218	5527879.4541	3638711.4469
219	5527885.7315	3638732.9309
220	5527895.0246	3638766.6799
221	5527889.8737	3638769.7868
222	5527896.2017	3638770.8642
223	5527906.2183	3638814.6770
224	5527928.2739	3638733.2874
225	5527928.5418	3638734.8448
226	5527928.3331	3638731.6900
227	5527928.5459	3638729.4394
228	5527929.8798	3638725.8353
229	5527928.3875	3638722.2837
230	5527934.9807	3638725.8339
231	5527937.8828	3638721.8110
232	5527939.4601	3638721.2722
233	5527935.0669	3638721.9043
234	5527933.3074	3638723.7594
235	5527930.6818	3638711.7697

Tabela punktów		
Punkt nr	X	Y
236	5527935.1496	3638701.5482
237	5527935.3383	3638699.3989
238	5527941.2196	3638715.3340
239	5527945.6779	3638718.7987
240	5527941.3399	3638718.1009
241	5527943.0833	3638718.8849
242	5527943.6040	3638720.2337
243	5527943.0667	3638718.7403
244	5527943.3004	3638720.2348
245	5527943.5349	3638725.5405
246	5527953.3945	3638706.6864
247	5527957.4499	3638693.2705
248	5527960.6178	3638684.4200
249	5527963.7142	3638685.0175
250	5527957.8171	3638686.8804
251	5527957.8479	3638693.0605
252	5527921.1391	3638678.6232
253	5527923.3675	3638682.8378
254	5527924.9901	3638692.2039
255	5527927.4993	3638693.2744
256	5527930.0652	3638704.5131
257	5527927.5964	3638693.4495
258	5527926.2286	3638694.8438
259	5527927.6897	3638696.2754
260	5527926.9811	3638698.1015
261	5527918.1386	3638706.6441
262	5527918.8904	3638701.0328
263	5527924.6743	3638696.4236
264	5527915.5489	3638687.8910
265	5527913.4824	3638686.1739
266	5527912.4588	3638686.4678
267	5527911.7244	3638688.8089
268	5527911.7141	3638687.2929
269	5527913.3261	3638685.2880

Tabela punktów		
Punkt nr	X	Y
270	5527905.2647	3638687.8323
271	5527904.6314	3638687.2198
272	5527929.5020	3638664.2810
273	5527929.6003	3638662.3430
273	5527913.8788	3638649.7220
274	5527929.0395	3638662.2303
275	5527928.1299	3638662.2817
276	5527925.1781	3638663.9798
277	5527917.7104	3638660.8998
279	5527920.8135	3638648.5096
280	5527920.6174	3638646.9618
281	5527917.3788	3638641.3499
282	5527921.7132	3638638.8607
283	5527915.7367	3638630.1881
284	5527918.9049	3638628.8435
285	5527919.8369	3638627.7314
286	5527918.6431	3638628.2132
287	5527913.5344	3638615.0706
288	5527913.0748	3638612.6466
289	5527912.1930	3638608.3941
290	5527910.0652	3638604.5131
291	5527909.4927	3638601.9635
292	5527910.9939	3638601.1015
293	5527924.8707	3638625.4580
294	5527936.6123	3638650.9561
295	5527942.0630	3638655.2357
296	5527934.6012	3638657.0769
297	5527933.7679	3638658.4280
298	5527933.7984	3638659.7998
299	5527933.8488	3638658.9421
300	5527936.7329	3638660.4903
301	5527937.7331	3638657.7297
302	5527936.4580	3638658.0448
303	5527935.0648	3638657.1246

Tabela punktów		
Punkt nr	X	Y
304	5527938.1301	3638664.8822
305	5527941.6314	3638667.2198
306	5527943.3317	3638662.1800
307	5527944.6939	3638661.4290
308	5527948.9913	3638662.0195
309	5527942.8011	3638655.9640
310	5527943.8105	3638656.2300
311	5527944.2777	3638655.9832
312	5527942.2494	3638654.6754
313	5527954.7078	3638647.6367
314	5527959.5370	3638649.9354
315	5527957.8890	3638651.1987
316	5527959.3996	3638648.9842
317	5527960.8296	3638639.3798
318	5527958.4370	3638639.2219
319	5527956.6397	3638636.9669
320	5527957.8577	3638639.7998
321	5527471.4759	3638602.7342
322	5527972.3067	3638604.3612
323	5527977.0173	3638677.7544
324	5527986.2171	3638698.9737
325	5527987.5872	3638671.3686
326	5527985.6193	3638667.9834
327	5527976.9850	3638672.5633
328	5527972.2539	3638672.3704
329	5527988.6449	3638668.8471
330	5527986.6704	3638635.9035
331	5527985.2877	3638591.7913
332	5527910.6522	3638196.9983
333	5527919.0302	3638206.9428
334	5527914.4654	3638210.8072
335	5527906.0924	3638200.8627

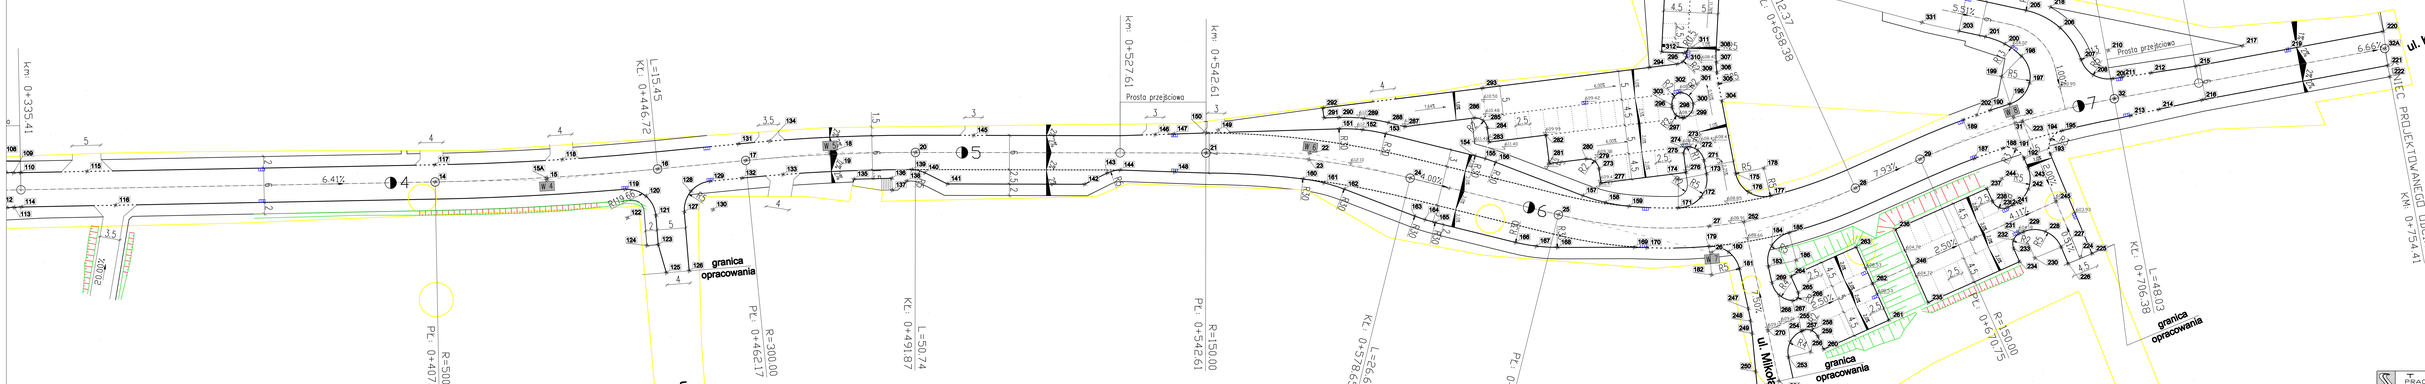

Legenda:
- granica działki
- krawędź jezdni
- obrzeże betonowe
- krawędź wkopy 15x22
- obrzeże wkopowe 15x30
- rur ochronny

NAZWA I ADRES OBIEKTU	Budowa ulicy Parkowej w Kamieniu
NAZWA RYSUNKU	Plansza tyczenia - cz. 2
RODZAJ OPRACOWANIA	PROJEKT WYKONAWCZY
PROJEKTOWANIE	MGR INŻ. ZBIGNIEW ART. BY ZYGMUNTA SZAFRANIEC, MGR INŻ. ZBIGNIEW BYTNER
SPRAWDZAŁ	MGR INŻ. LUCYNA MALUSKI
BIURO PROJEKTOWE	DATA: LUTY 2009 SKALA: 1:250 RYS. NR: 13

TRASKA PRACOWNIA PROJEKTOWA
ul. Dr. Zygmunta Szafrańca 1 lok. 2 Kielce tel. 0 41 3 44 77 22 e-mail: biuro@traska.pl

Prawa autorskie osobiste i majątkowe do niniejszej dokumentacji projektowej przysługują jej autorom. Bez ich zgody nie wolno jej powielać ani przekazywać osobom trzecim, ani wykorzystywać do celów innych niż jednorazowe, zgodne z przeznaczeniem dokumentacji projektowej.