





Przekrój podłużny B-B

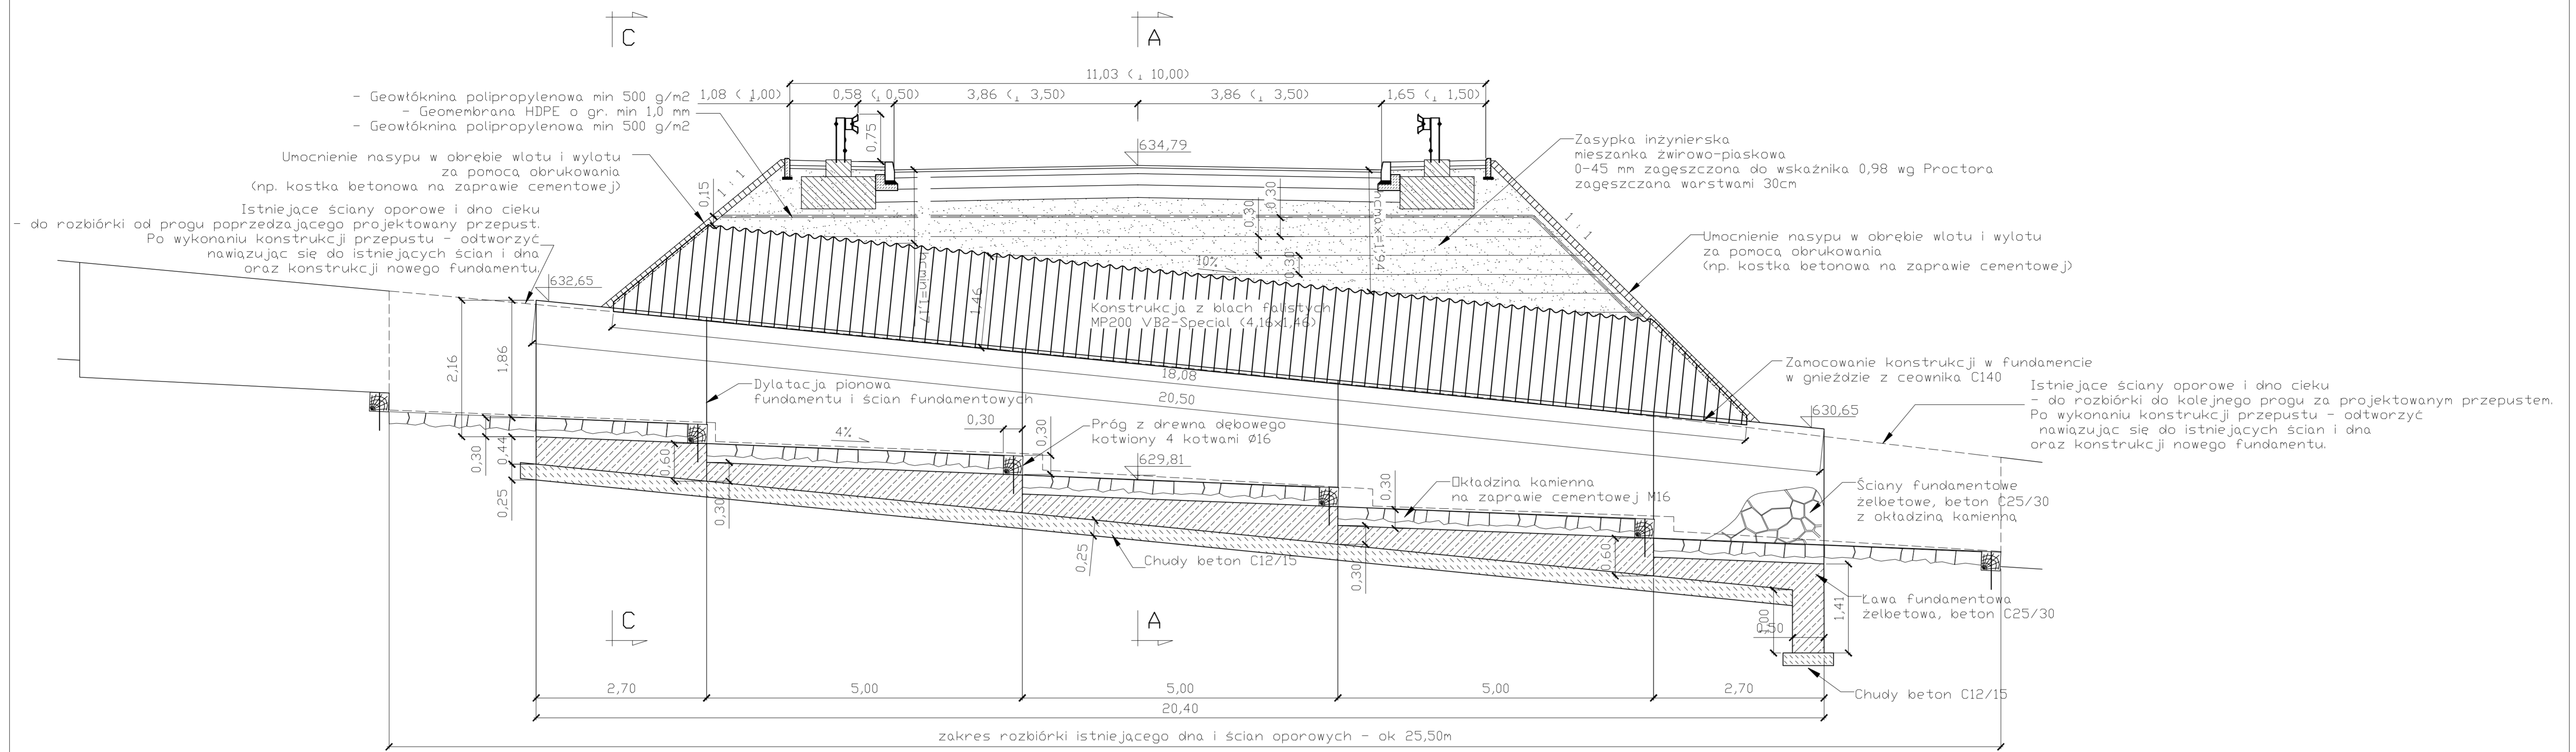

Widok z boku (wlot) C-C

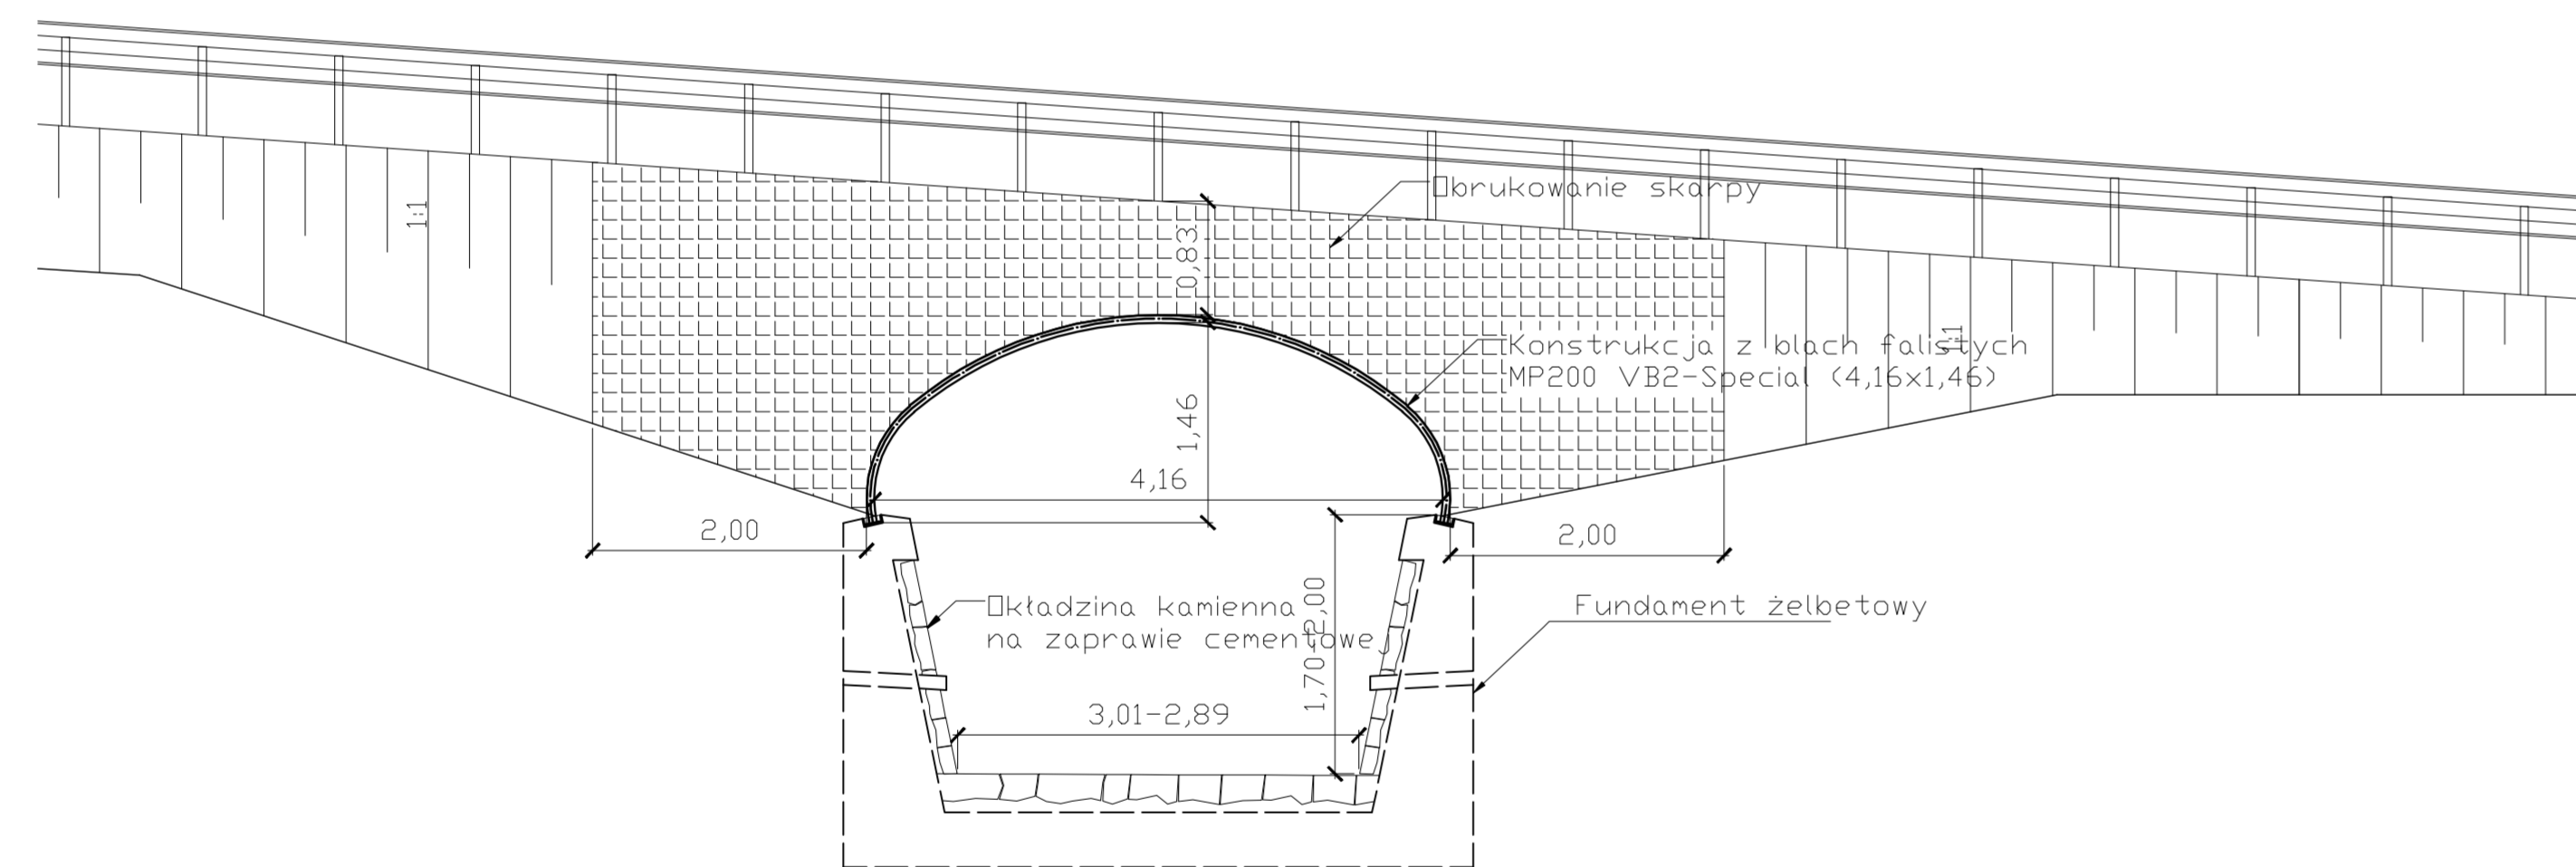

Przekrój poprzeczny A-A

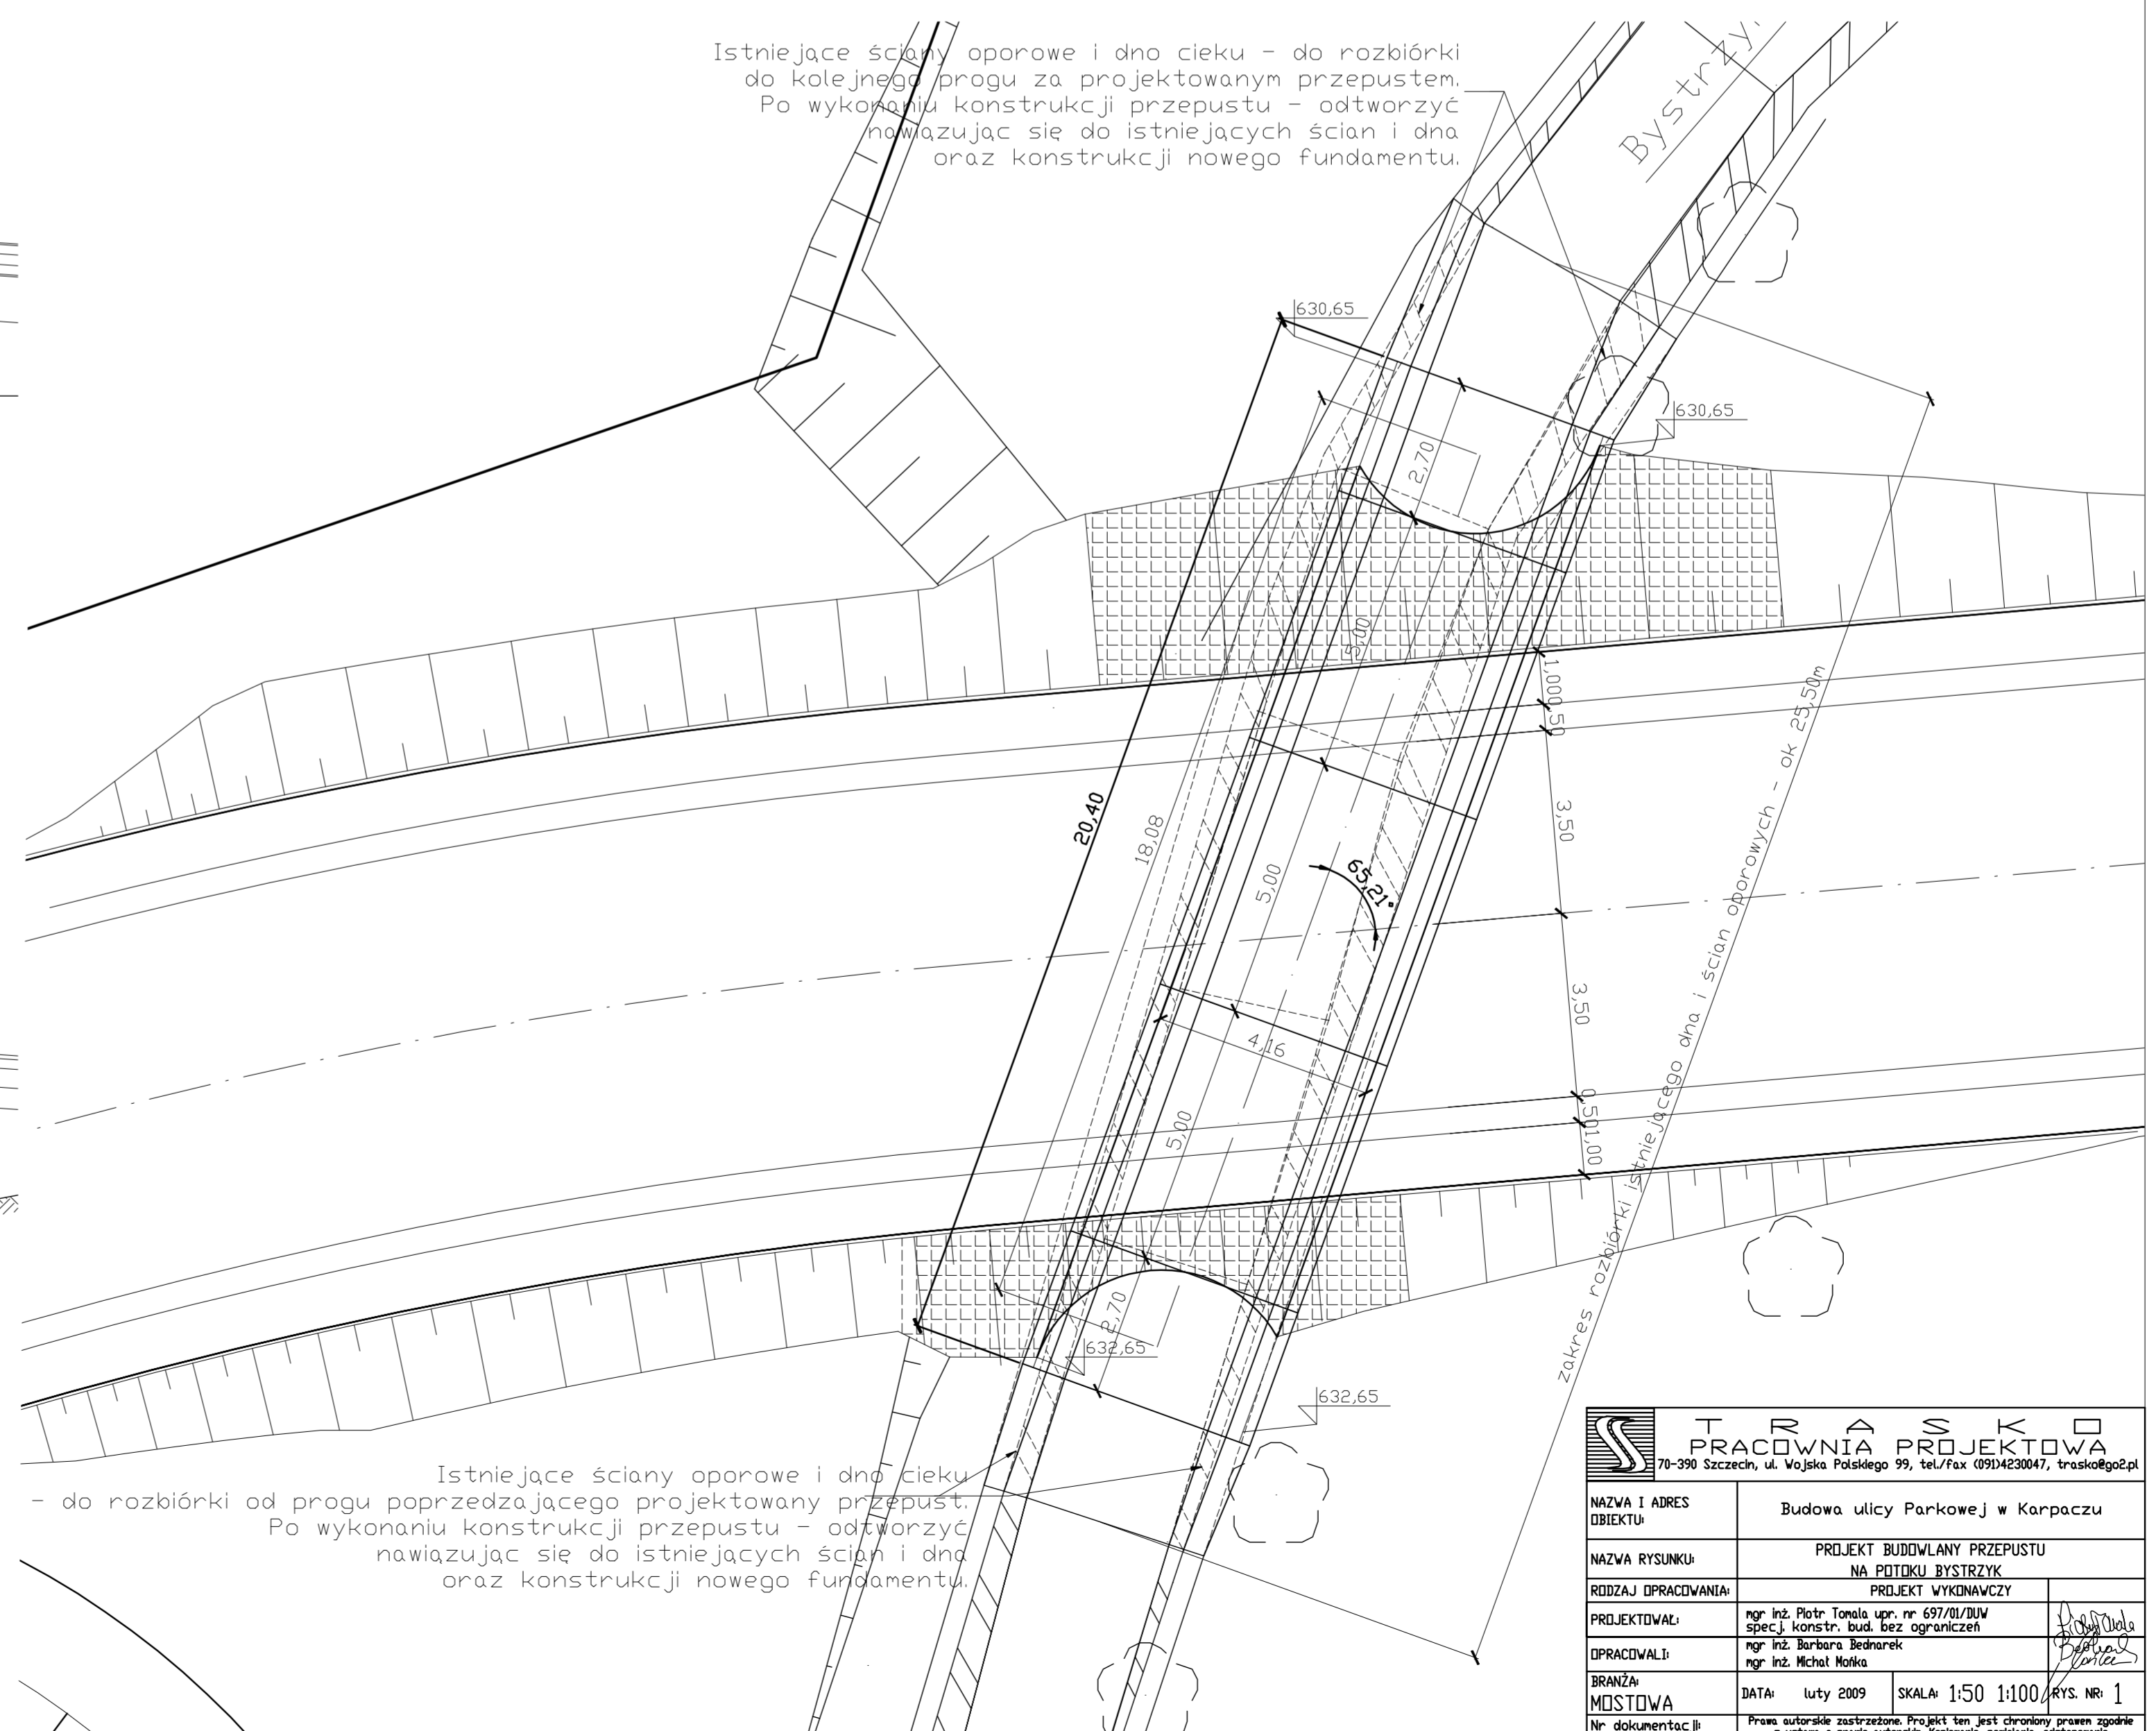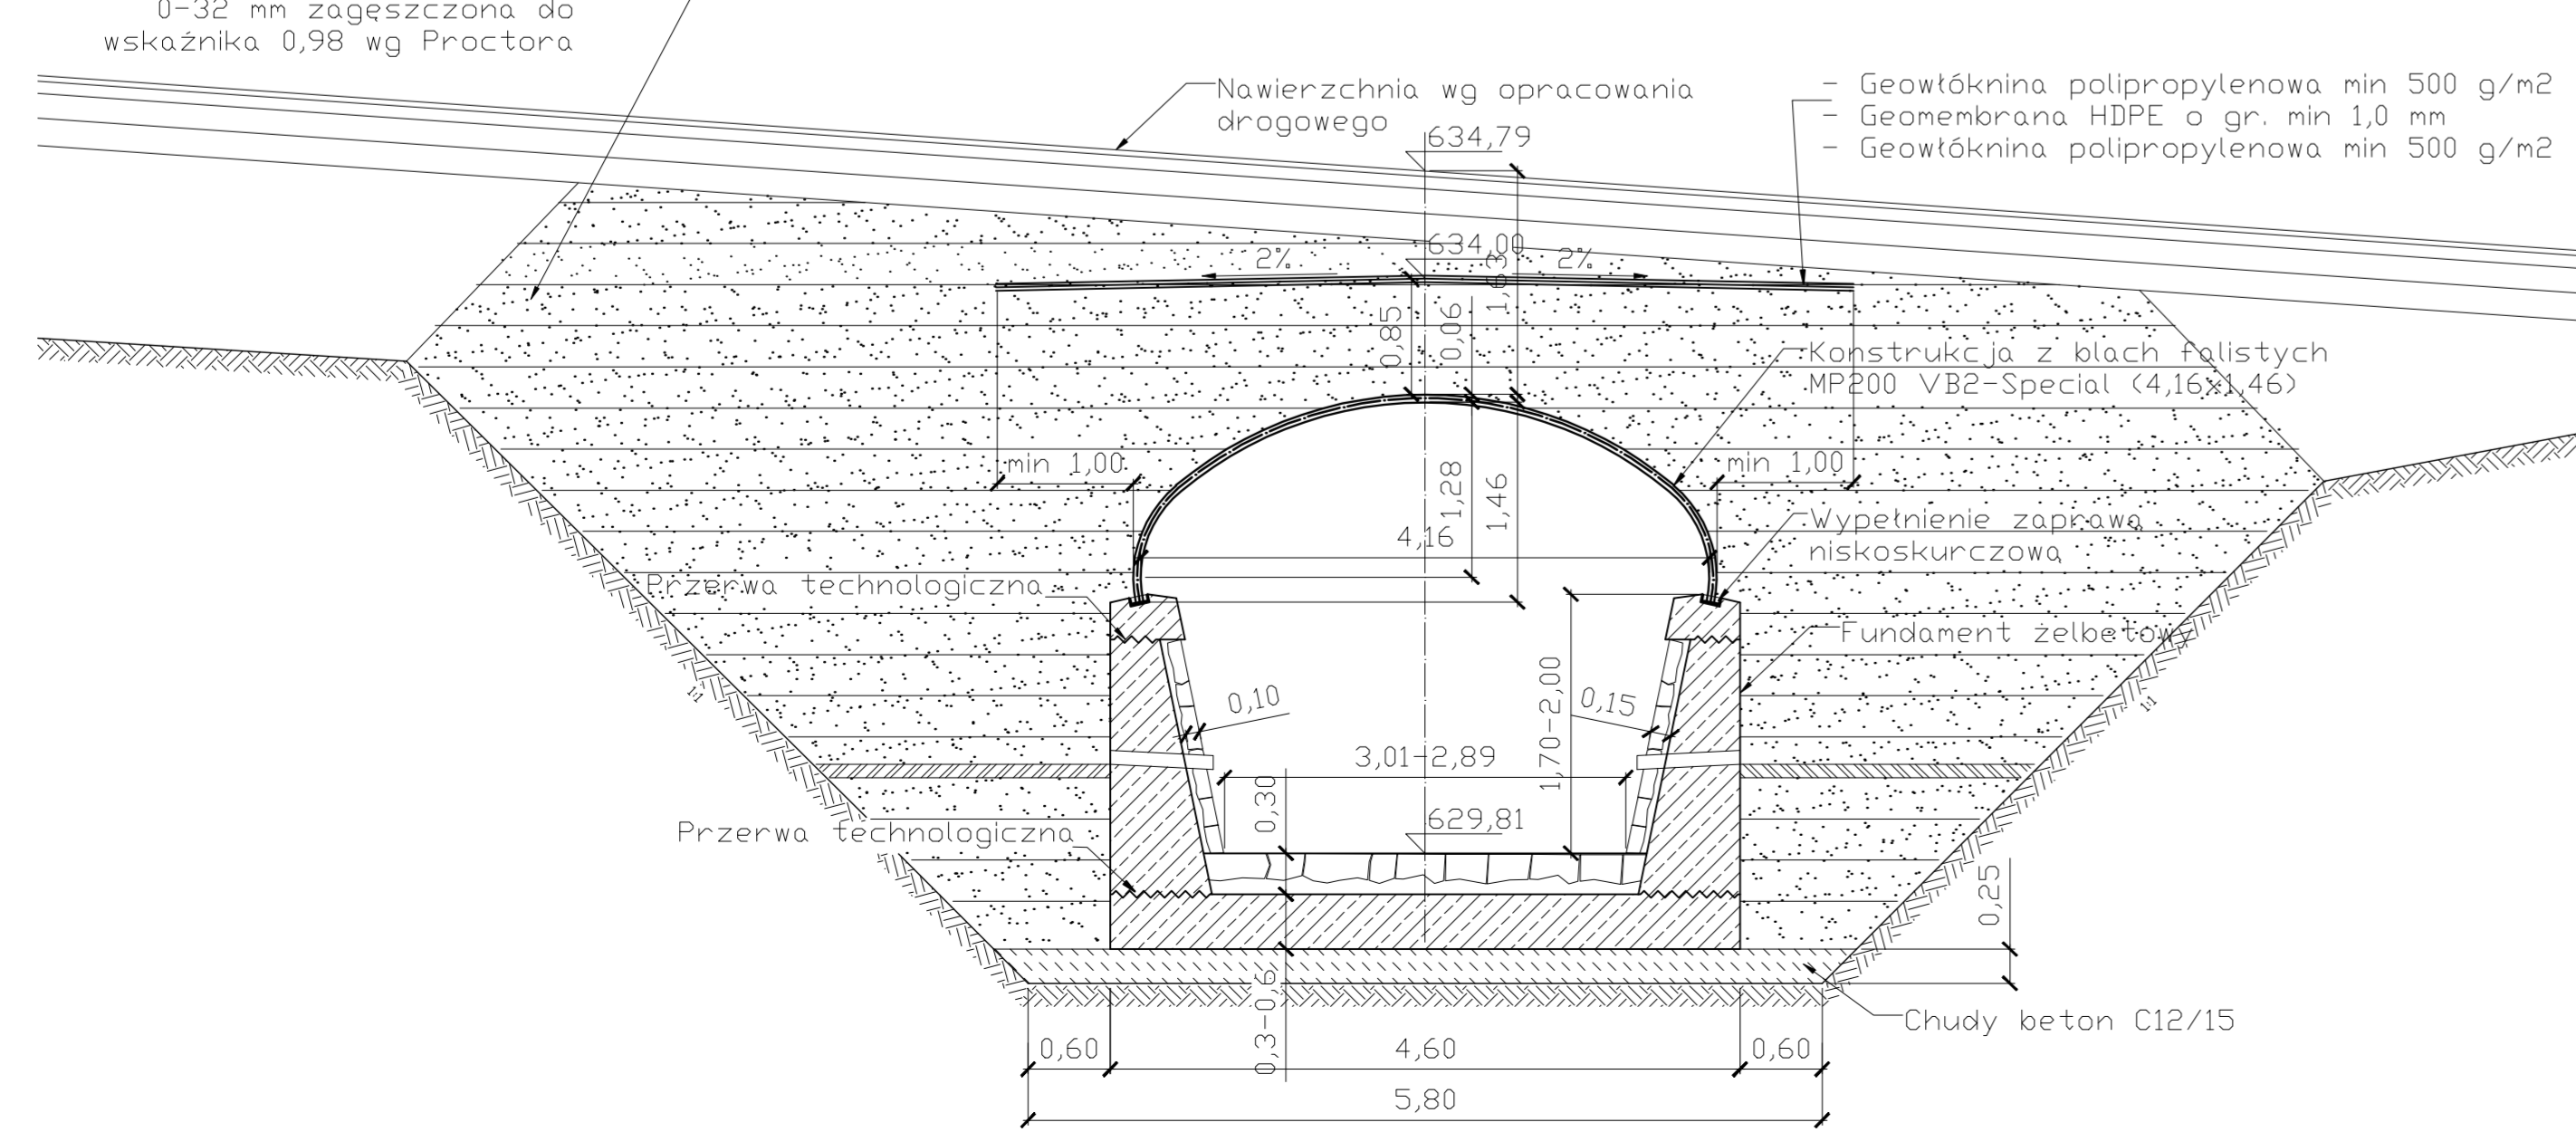

STRASKO PRACOWNIA PROJEKTOWA 78-390 Szczecin, ul. Wojska Polskiego 99, tel./fax 0914230047, tras@wp2.pl			
NAZWA I ADRES OBIEKTU	Budowa ulicy Parkowej w Karpaczu		
NAZWA RYSUNKU	PROJEKT BUDOWLANY PRZEPUSTU NA PRÓDKU BYSTRZY		
RYDZIAJ OPRACOWANIA	PROJEKT WYKONAWCZY		
PROJEKTOWAŁ:	mgr inż. Piotr Tomala upr. nr 6971/B/BIW	specjal. konstr. bud. bez ograniczeń	
OPRACOWAŁ:	mgr inż. Barbara Bedanek	mgr inż. Michał Norka	
BRANŻA:	DATA: luty 2009	SKALA: 1:50 1:100	RYŚ. NR: 1
MOSTOWA	<small>Prawa autorskie zastrzeżone. Projekt ten jest chroniony prawem zgodnie z ustawą o prawie autorskim i pokrewnych. Nadzór nad realizacją i eksploatacją obiektu bez zmian. Autorski zespół inżynierski i polski biuro.</small>		