
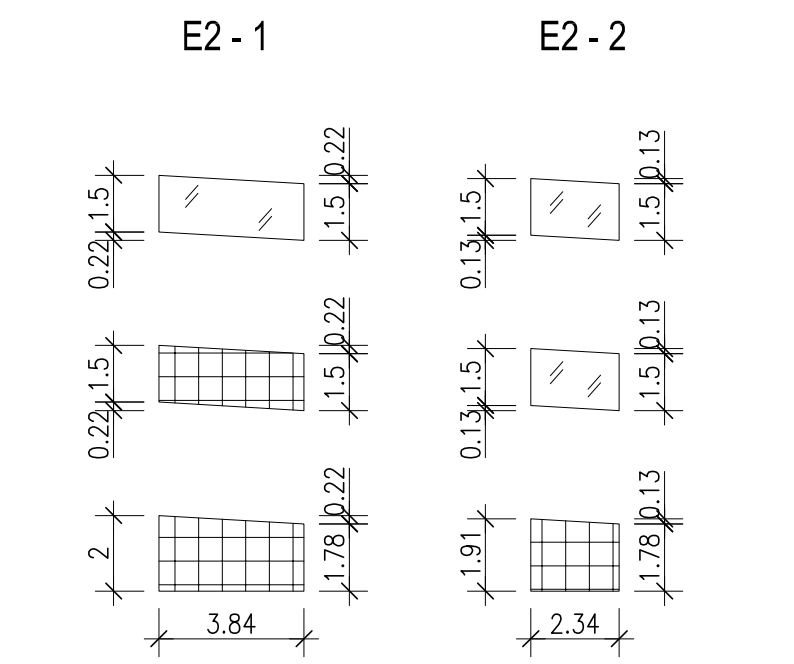




# Zadanie: Ekrany akustyczne ograniczające emisję hałasu w Karpaczu

Ekran nr 2 - strona lewa; L = 70,00 m

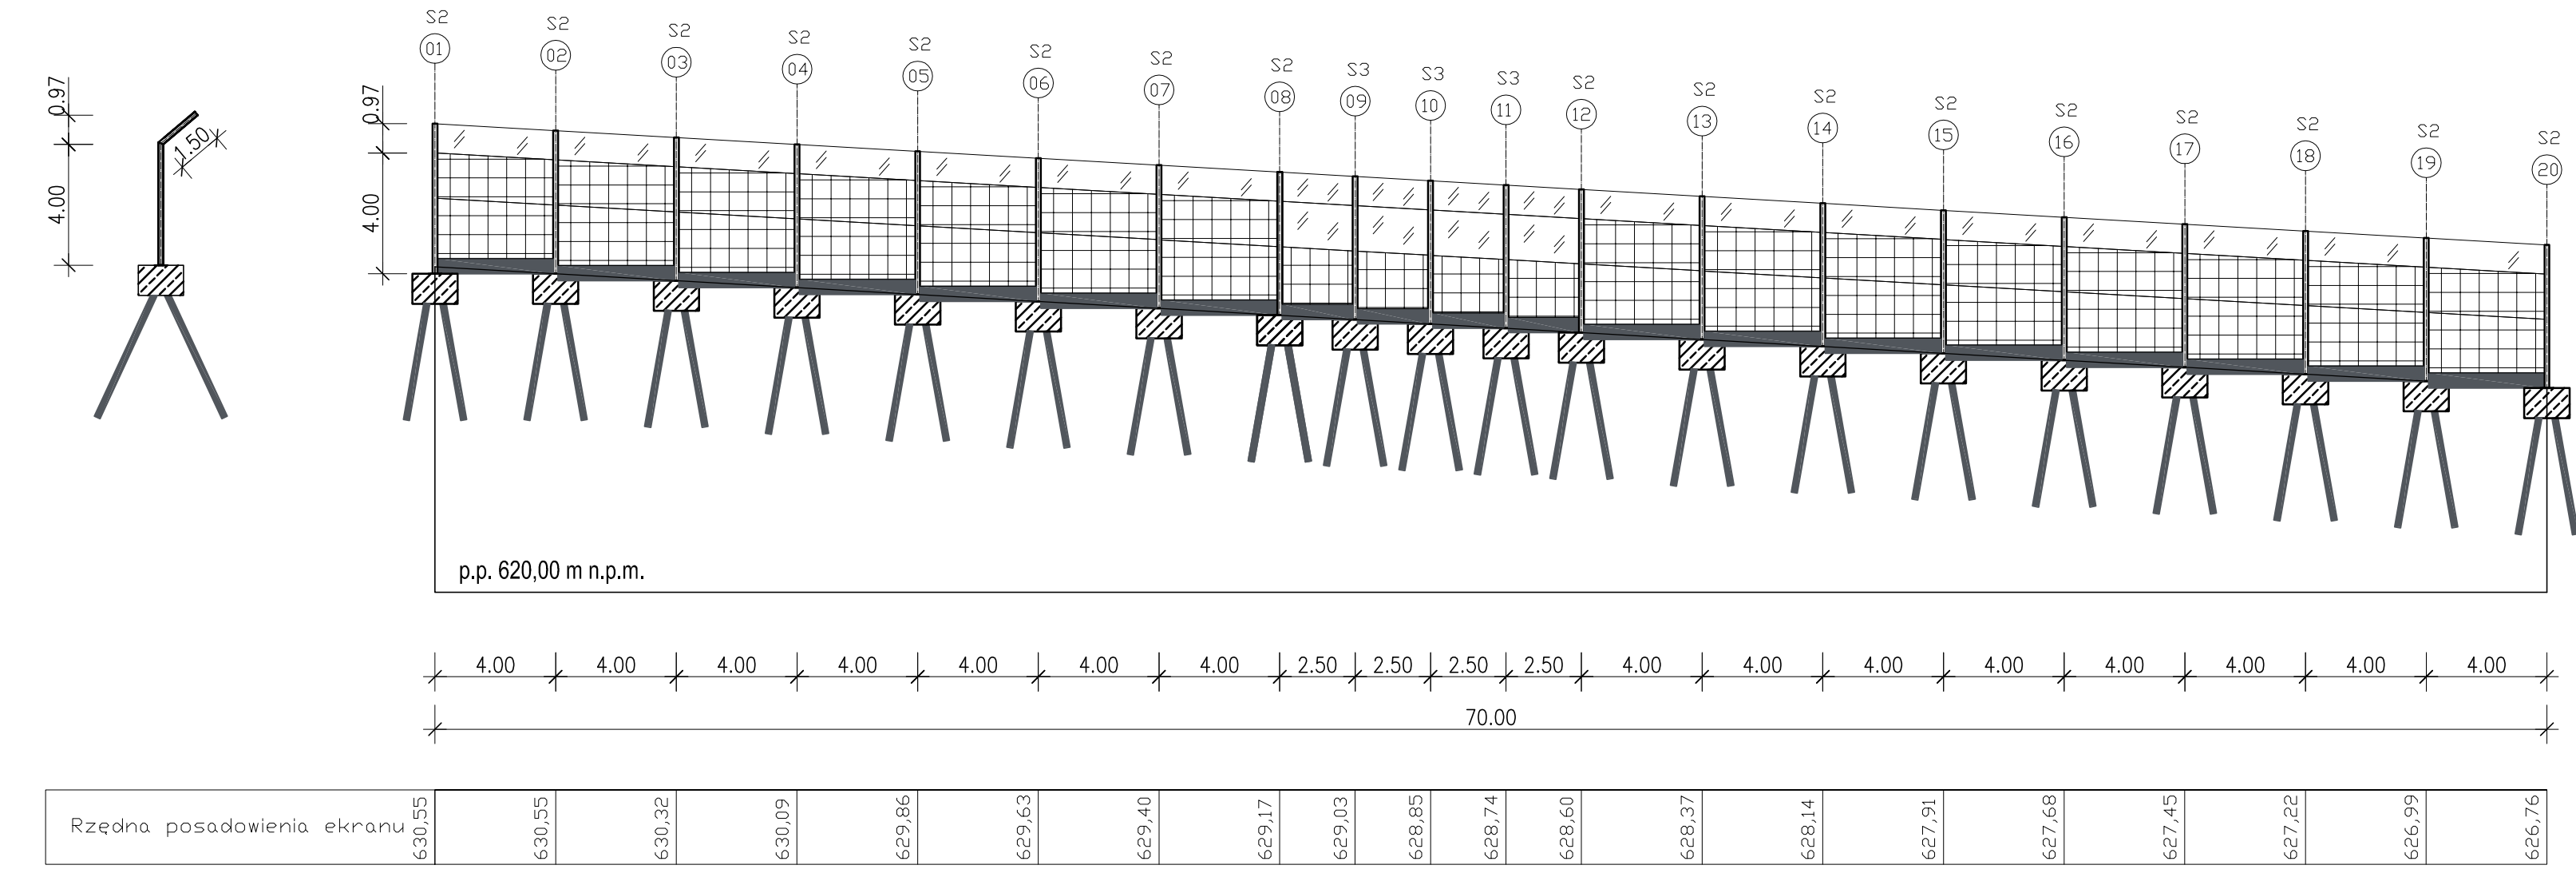



| EKRAN NR 2         |               |                        |                |                   |        |  |
|--------------------|---------------|------------------------|----------------|-------------------|--------|--|
| RODZAJ WYPEŁNIENIA | WYMIARY OSOWE | SZER x WYS x WYS       | ŁOŚC           | POWIERZCHNIA      |        |  |
| PANEL              | NUMER         | L x H x H <sub>1</sub> | [mm]           | [m <sup>2</sup> ] |        |  |
| "Zielona Sciana"   | E2-1d         | 4000 x 2000 x 1770,5   | 15             | 113,12            |        |  |
| "Zielona Sciana"   | E2-1s         | 4000 x 1500 x 1500     | 15             | 90,00             |        |  |
| Plexiglas          | E2-1p         | 4000 x 1500 x 1500     | 15             | 90,00             |        |  |
| "Zielona Sciana"   | E2-2d         | 2500 x 1914 x 1770,5   | 4              | 18,42             |        |  |
| Plexiglas          | E2-2p         | 2500 x 1500 x 1500     | 4              | 15,00             |        |  |
| Plexiglas          | E2-2a         | 2500 x 1500 x 1500     | 4              | 15,00             |        |  |
|                    |               |                        | sumy:          | 37                | 341,54 |  |
| Podwalina          |               | 4000 x 500 x 500       | 15             | 30,00             |        |  |
| Podwalina          |               | 2500 x 500 x 500       | 4              | 5,00              |        |  |
|                    |               |                        | sumy:          | 19                | 35,00  |  |
|                    |               |                        |                |                   |        |  |
|                    |               |                        | Suma całkowita | 376,54            |        |  |
| Typ                | NUMER         | L [m]                  | Łośc           |                   |        |  |
| skp-HEM            | S2            | 5,5                    | 17             |                   |        |  |
| skp-HEM            | S3            | 5,5                    | 3              |                   |        |  |

Ekran nr 3 - strona lewa; L = 18,50 m

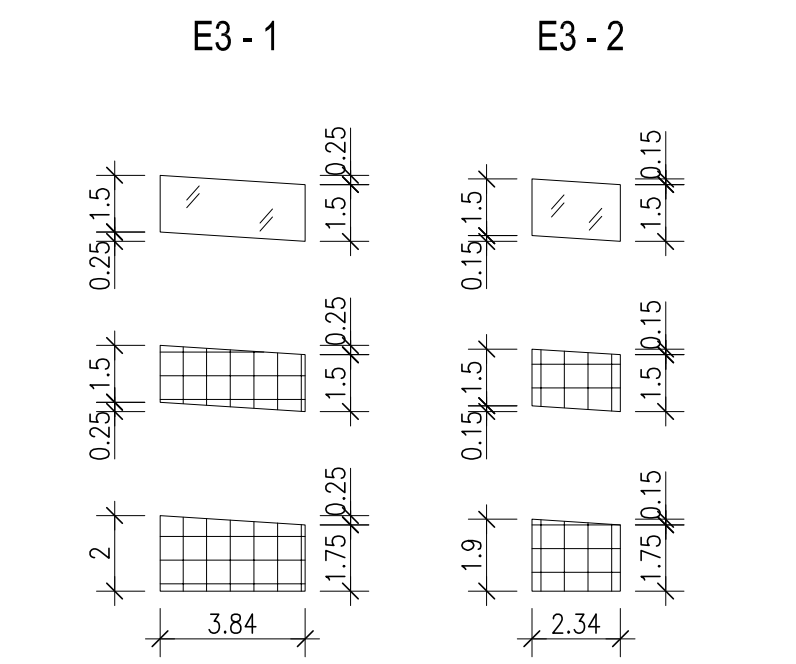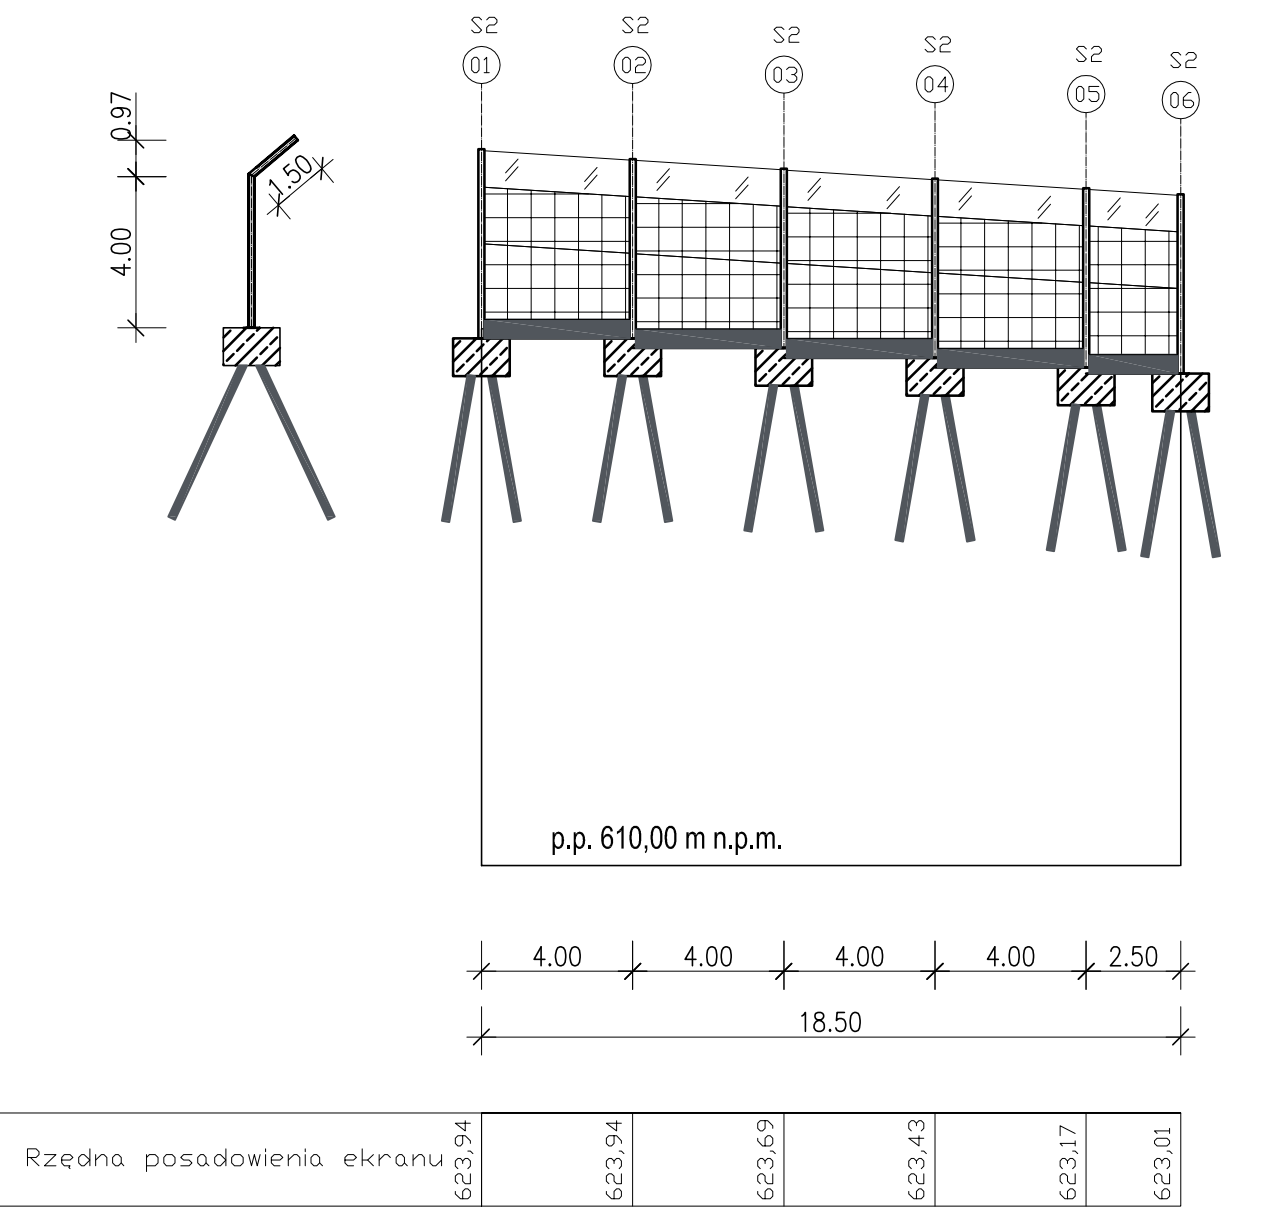

| EKRAN NR 3         |               |                        |                |                   |       |  |
|--------------------|---------------|------------------------|----------------|-------------------|-------|--|
| RODZAJ WYPEŁNIENIA | WYMIARY OSOWE | SZER x WYS x WYS       | ŁOŚC           | POWIERZCHNIA      |       |  |
| PANEL              | NUMER         | L x H x H <sub>1</sub> | [mm]           | [m <sup>2</sup> ] |       |  |
| "Zielona Sciana"   | E3-1d         | 4000 x 2000 x 1744     | 4              | 29,95             |       |  |
| "Zielona Sciana"   | E3-1s         | 4000 x 1500 x 1500     | 4              | 24,00             |       |  |
| Plexiglas          | E3-1p         | 4000 x 1500 x 1500     | 4              | 24,00             |       |  |
| "Zielona Sciana"   | E3-2d         | 2600 x 1904 x 1744     | 1              | 4,66              |       |  |
| "Zielona Sciana"   | E3-2s         | 2600 x 1500 x 1500     | 1              | 3,75              |       |  |
| Plexiglas          | E3-2p         | 2600 x 1500 x 1500     | 1              | 3,75              |       |  |
|                    |               |                        | sumy:          | 15                | 90,01 |  |
| Podwalina          |               | 4000 x 500 x 500       | 4              | 8,00              |       |  |
| Podwalina          |               | 2600 x 500 x 500       | 5              | 6,25              |       |  |
|                    |               |                        | sumy:          | 6                 | 14,25 |  |
|                    |               |                        |                |                   |       |  |
|                    |               |                        | Suma całkowita | 99,26             |       |  |
| Typ                | NUMER         | L [m]                  | Łośc           |                   |       |  |
| skp-HEM            | S2            | 5,5                    | 6              |                   |       |  |
| skp-HEM            | S3            | 5,5                    | 6              |                   |       |  |

Ekran nr 4 - strona lewa; L = 18,50 m

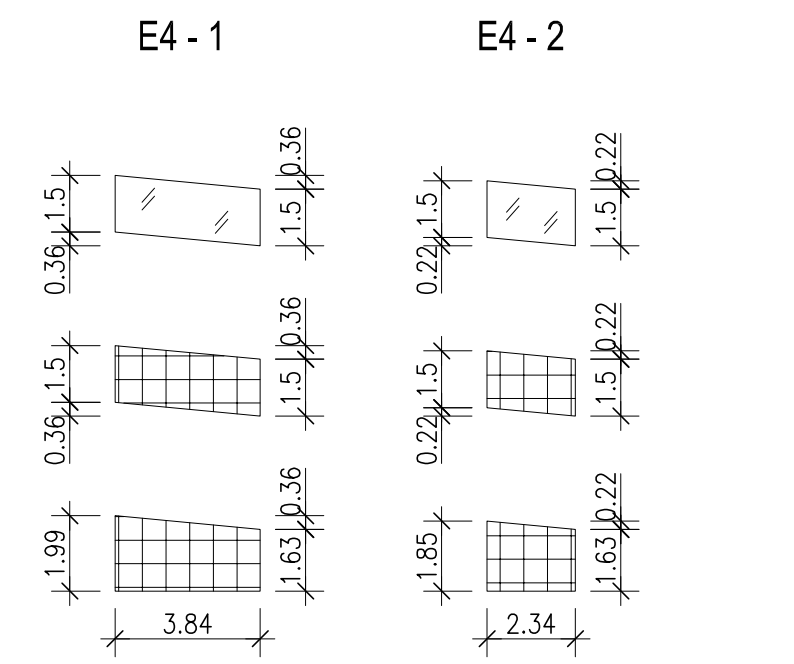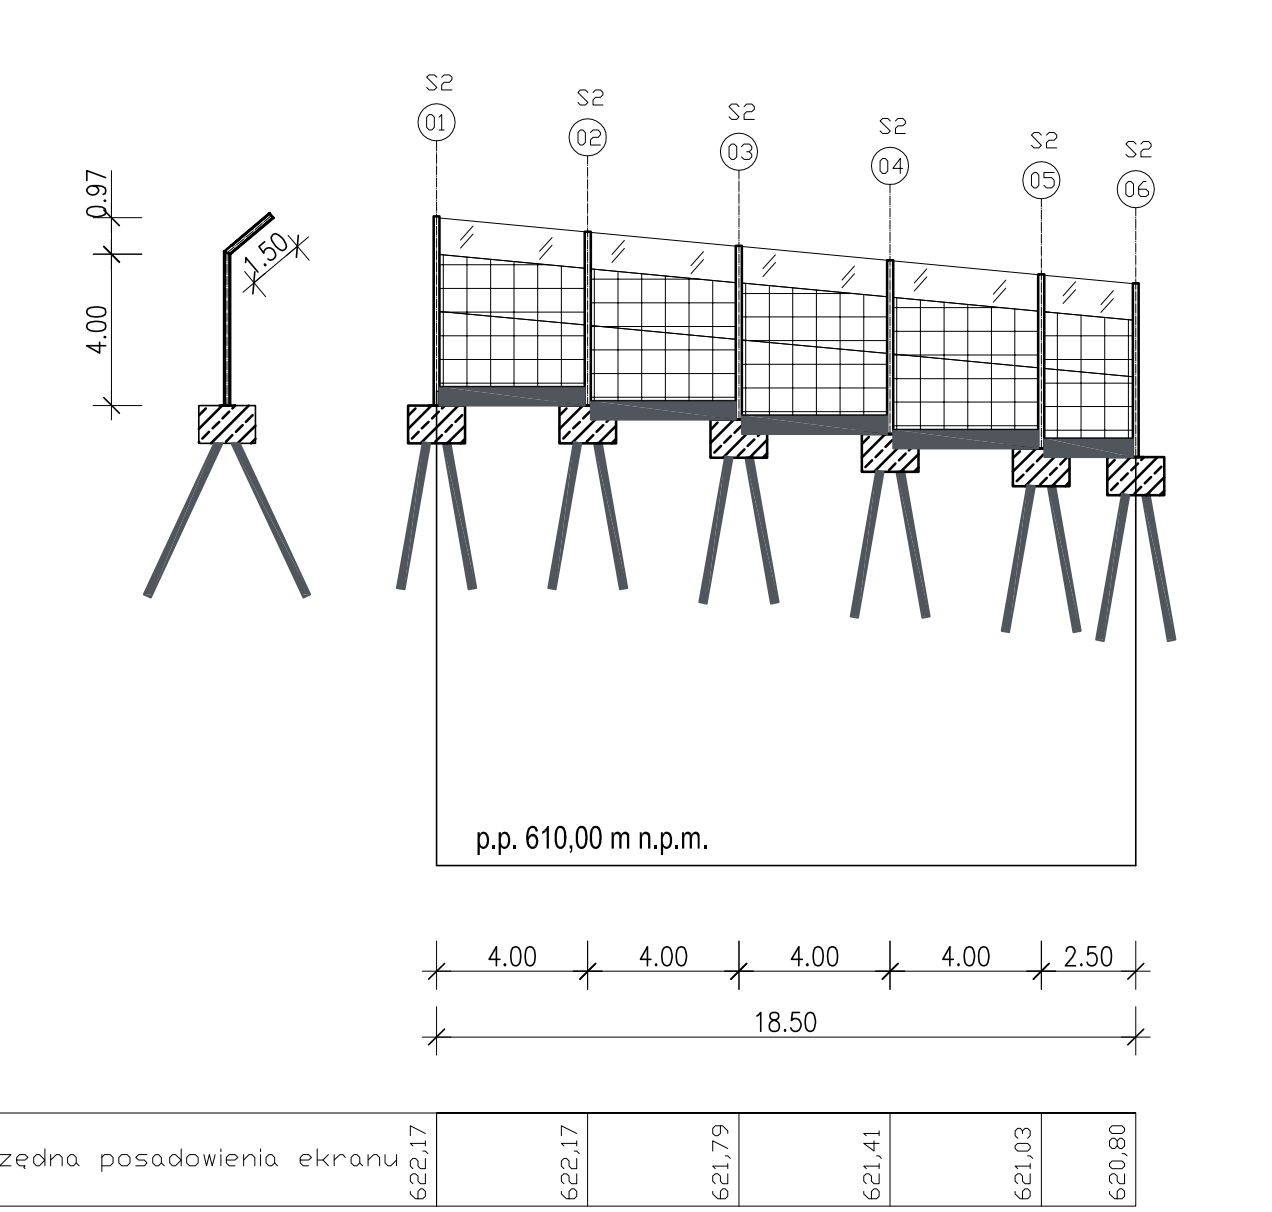

| EKRAN NR 4         |               |                        |                |                   |       |  |
|--------------------|---------------|------------------------|----------------|-------------------|-------|--|
| RODZAJ WYPEŁNIENIA | WYMIARY OSOWE | SZER x WYS x WYS       | ŁOŚC           | POWIERZCHNIA      |       |  |
| PANEL              | NUMER         | L x H x H <sub>1</sub> | [mm]           | [m <sup>2</sup> ] |       |  |
| "Zielona Sciana"   | E4-1d         | 4000 x 2000 x 1622,5   | 4              | 28,98             |       |  |
| "Zielona Sciana"   | E4-1s         | 4000 x 1500 x 1500     | 4              | 24,00             |       |  |
| Plexiglas          | E4-1p         | 4000 x 1500 x 1500     | 4              | 24,00             |       |  |
| "Zielona Sciana"   | E4-2d         | 2600 x 1828,5 x 1622,5 | 1              | 4,35              |       |  |
| "Zielona Sciana"   | E4-2s         | 2600 x 1500 x 1500     | 1              | 3,75              |       |  |
| Plexiglas          | E4-2p         | 2600 x 1500 x 1500     | 1              | 3,75              |       |  |
|                    |               |                        | sumy:          | 15                | 89,83 |  |
| Podwalina          |               | 4000 x 500 x 500       | 4              | 8,00              |       |  |
| Podwalina          |               | 2600 x 500 x 500       | 5              | 6,25              |       |  |
|                    |               |                        | sumy:          | 6                 | 14,25 |  |
|                    |               |                        |                |                   |       |  |
|                    |               |                        | Suma całkowita | 99,08             |       |  |
| Typ                | NUMER         | L [m]                  | Łośc           |                   |       |  |
| skp-HEM            | S2            | 5,5                    | 6              |                   |       |  |

**TRASKO**  
PRACOWNIA PROJEKTOWA  
70-390 Szczecin, ul. Wojska Polskiego 99, tel/fax (091)4230047, trasko@go.pl

NAZWA I ADRES OBIEKTU: Budowa ulicy Parkowej w Karpaczu

NAZWA RYSUNKU: Kład ekranów nr 2, 3 i 4

PROJEKTOWAŁ: ngr inż. MACIEJ GRZEJSKI upr. nr 750/85/Lo  
Spec. J. konstrukcyjno-budowlana

OPRACOWAŁ: ngr inż. ANNA POSPIESZNA

BRANŻA: orch. - konstr.

DATA: 19.05.2009

SKALA: 1:200

RYŚ. NR: 3

Nr dokumentacji: 23-2008

Prawa autorskie zastrzeżone. Projekt ten jest chroniony prawem, zgodnie z ustawą o prawie autorskim. Kopiowanie, powielanie, rozpowszechnianie i udostępnianie bez zgody autora jest zabronione i podlega karze.