


Profil - Ścieżka przy Świątyni Wang

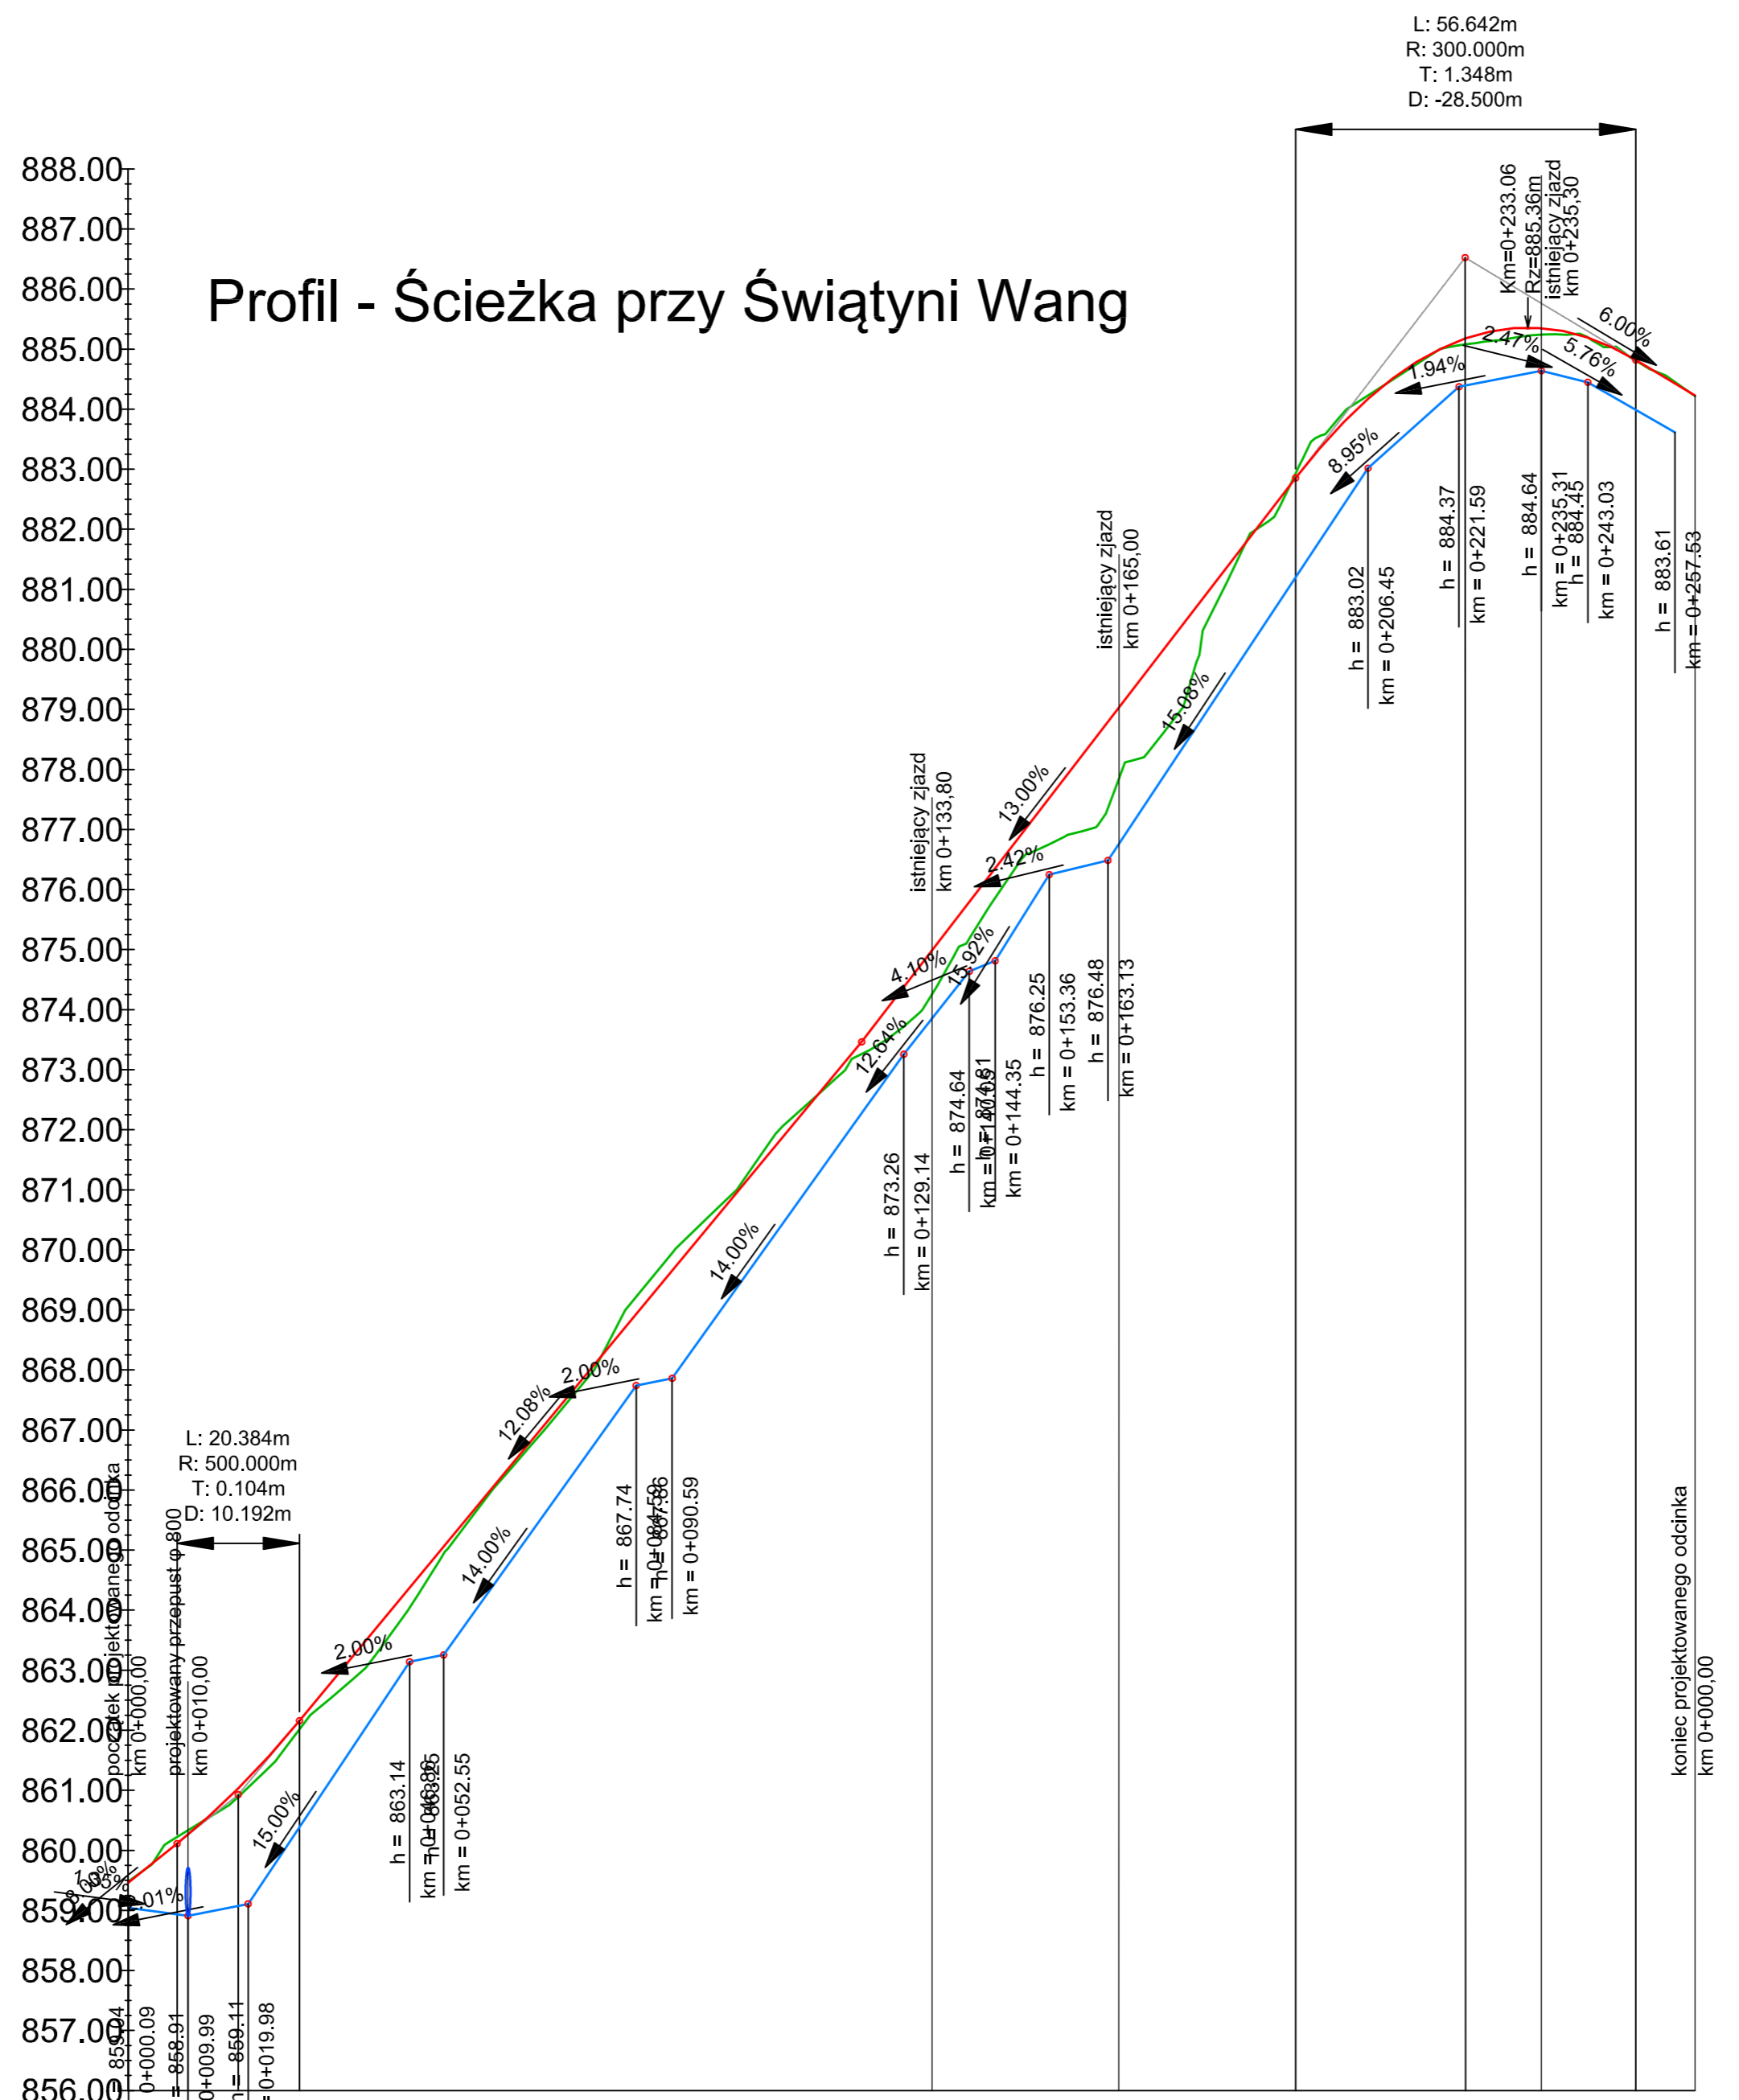

LEGENDA:

- PROJEKTOWANA NIWELETA
- ISTNIEJĄCY TEREN
- PROJEKTOWANY RÓW PO STRONIE PRAWYJ

POZIOM ODNIESIENIA	0+000	0+100	0+200	0+261
Elementy niwelety	L=8.15m, R=500.00m, L=20.38m, i=9.00%, L=93.60m, i=12.08%, L=72.24m, i=13.00%, R=300.00m, L=56.64m, L=9.85m, i=6.00%			
Elementy trasy	PROSTA L=15.40m	ŁUK POZIOMY R=200.00m L=36.69m	ŁUK POZIOMY R=100.00m L=6.02m	PROSTA L=30.29m
Odległości	00.00	08.05	28.36	38.56
Kilometraż	0+000	0+100	0+200	0+261

TEMAT PROJEKTU	VIA SACRA- dwa miasta, jedna droga			
ZAMAWIAJĄCY	URZĄD MIASTA KARPACZ UL. KONSTYTUCJI 3 MAJA 54 58-540 KARPACZ			
JEDNOSTKA PROJEKTOWA	BIURO INŻYNIERSKIE TRAKT SIEDZISZAWO 50 58-410 MARCZÓW NIP 614-154-19-88 REGON 020799973 TEL/FAX (075) 742-55-90 WWW.BIOTRAKT.PL			
ADRES OBIEKTU	ŚCIEŻKA W POKLIĘ ŚWIĄTYNI WANG, KARPACZ, GM. KARPACZ. POW. JELENIOGÓRSKI, WOJ. DOLNOŚLĄSKIE			
TEMAT RYSUNKU	PROFIL PODŁUŻNY ŚCIEŻKI- wariant II	SKALA RYSUNKU	1:500	NUMER RYSUNKU
BRANŻA	DROGOWA	SKALA RYSUNKU	1:500	NUMER RYSUNKU
FAZA PROJEKTU	PROJEKT BUDOWLANY	SKALA RYSUNKU	1:500	NUMER RYSUNKU
ZESPÓŁ PROJEKTOWY	DATA OPRACOWANIA		PODPIS	
PROJEKTANT	MGR INŻ. WŁODZIMIERZ LEWOWSKI UPR. 228/02/DUW	IX 2010		
SPRAWDZAJĄCY	MGR INŻ. WŁODZIMIERZ WILK	IX 2010		
ASYSTENT PROJEKTANTA	MGR INŻ. GRZEGORZ LEWOWSKI	IX 2010		
ASYSTENT PROJEKTANTA	MGR INŻ. AGATA PASTERKIEWICZ	IX 2010		
ASYSTENT PROJEKTANTA	MGR INŻ. DARIUSZ PASTERKIEWICZ	IX 2010		