



Remont ul. Kopernika - oświetlenie
wymiana oświetlenia 6 słupów, 6 opraw
słupy typu SP-4W/E,
oprawy typu OPA, klosz Auris z daszkiem
lw= 213mm, lk= 265mm
oprawy mocowane na słupie L1/1 - L1/6

proj. Y AXX XS 4x25mm²
w rurze ochronnej ϕ 75mm
+ Fe/Zn 25mm x 4mm

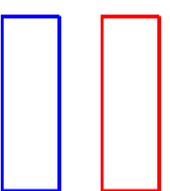

ZMIANY W PROJEKCJE NAWISADNE W ZWIĄZKU
Z REALIZACJĄ BUDOWY UL. PARKOWEJ - 04.2011r.

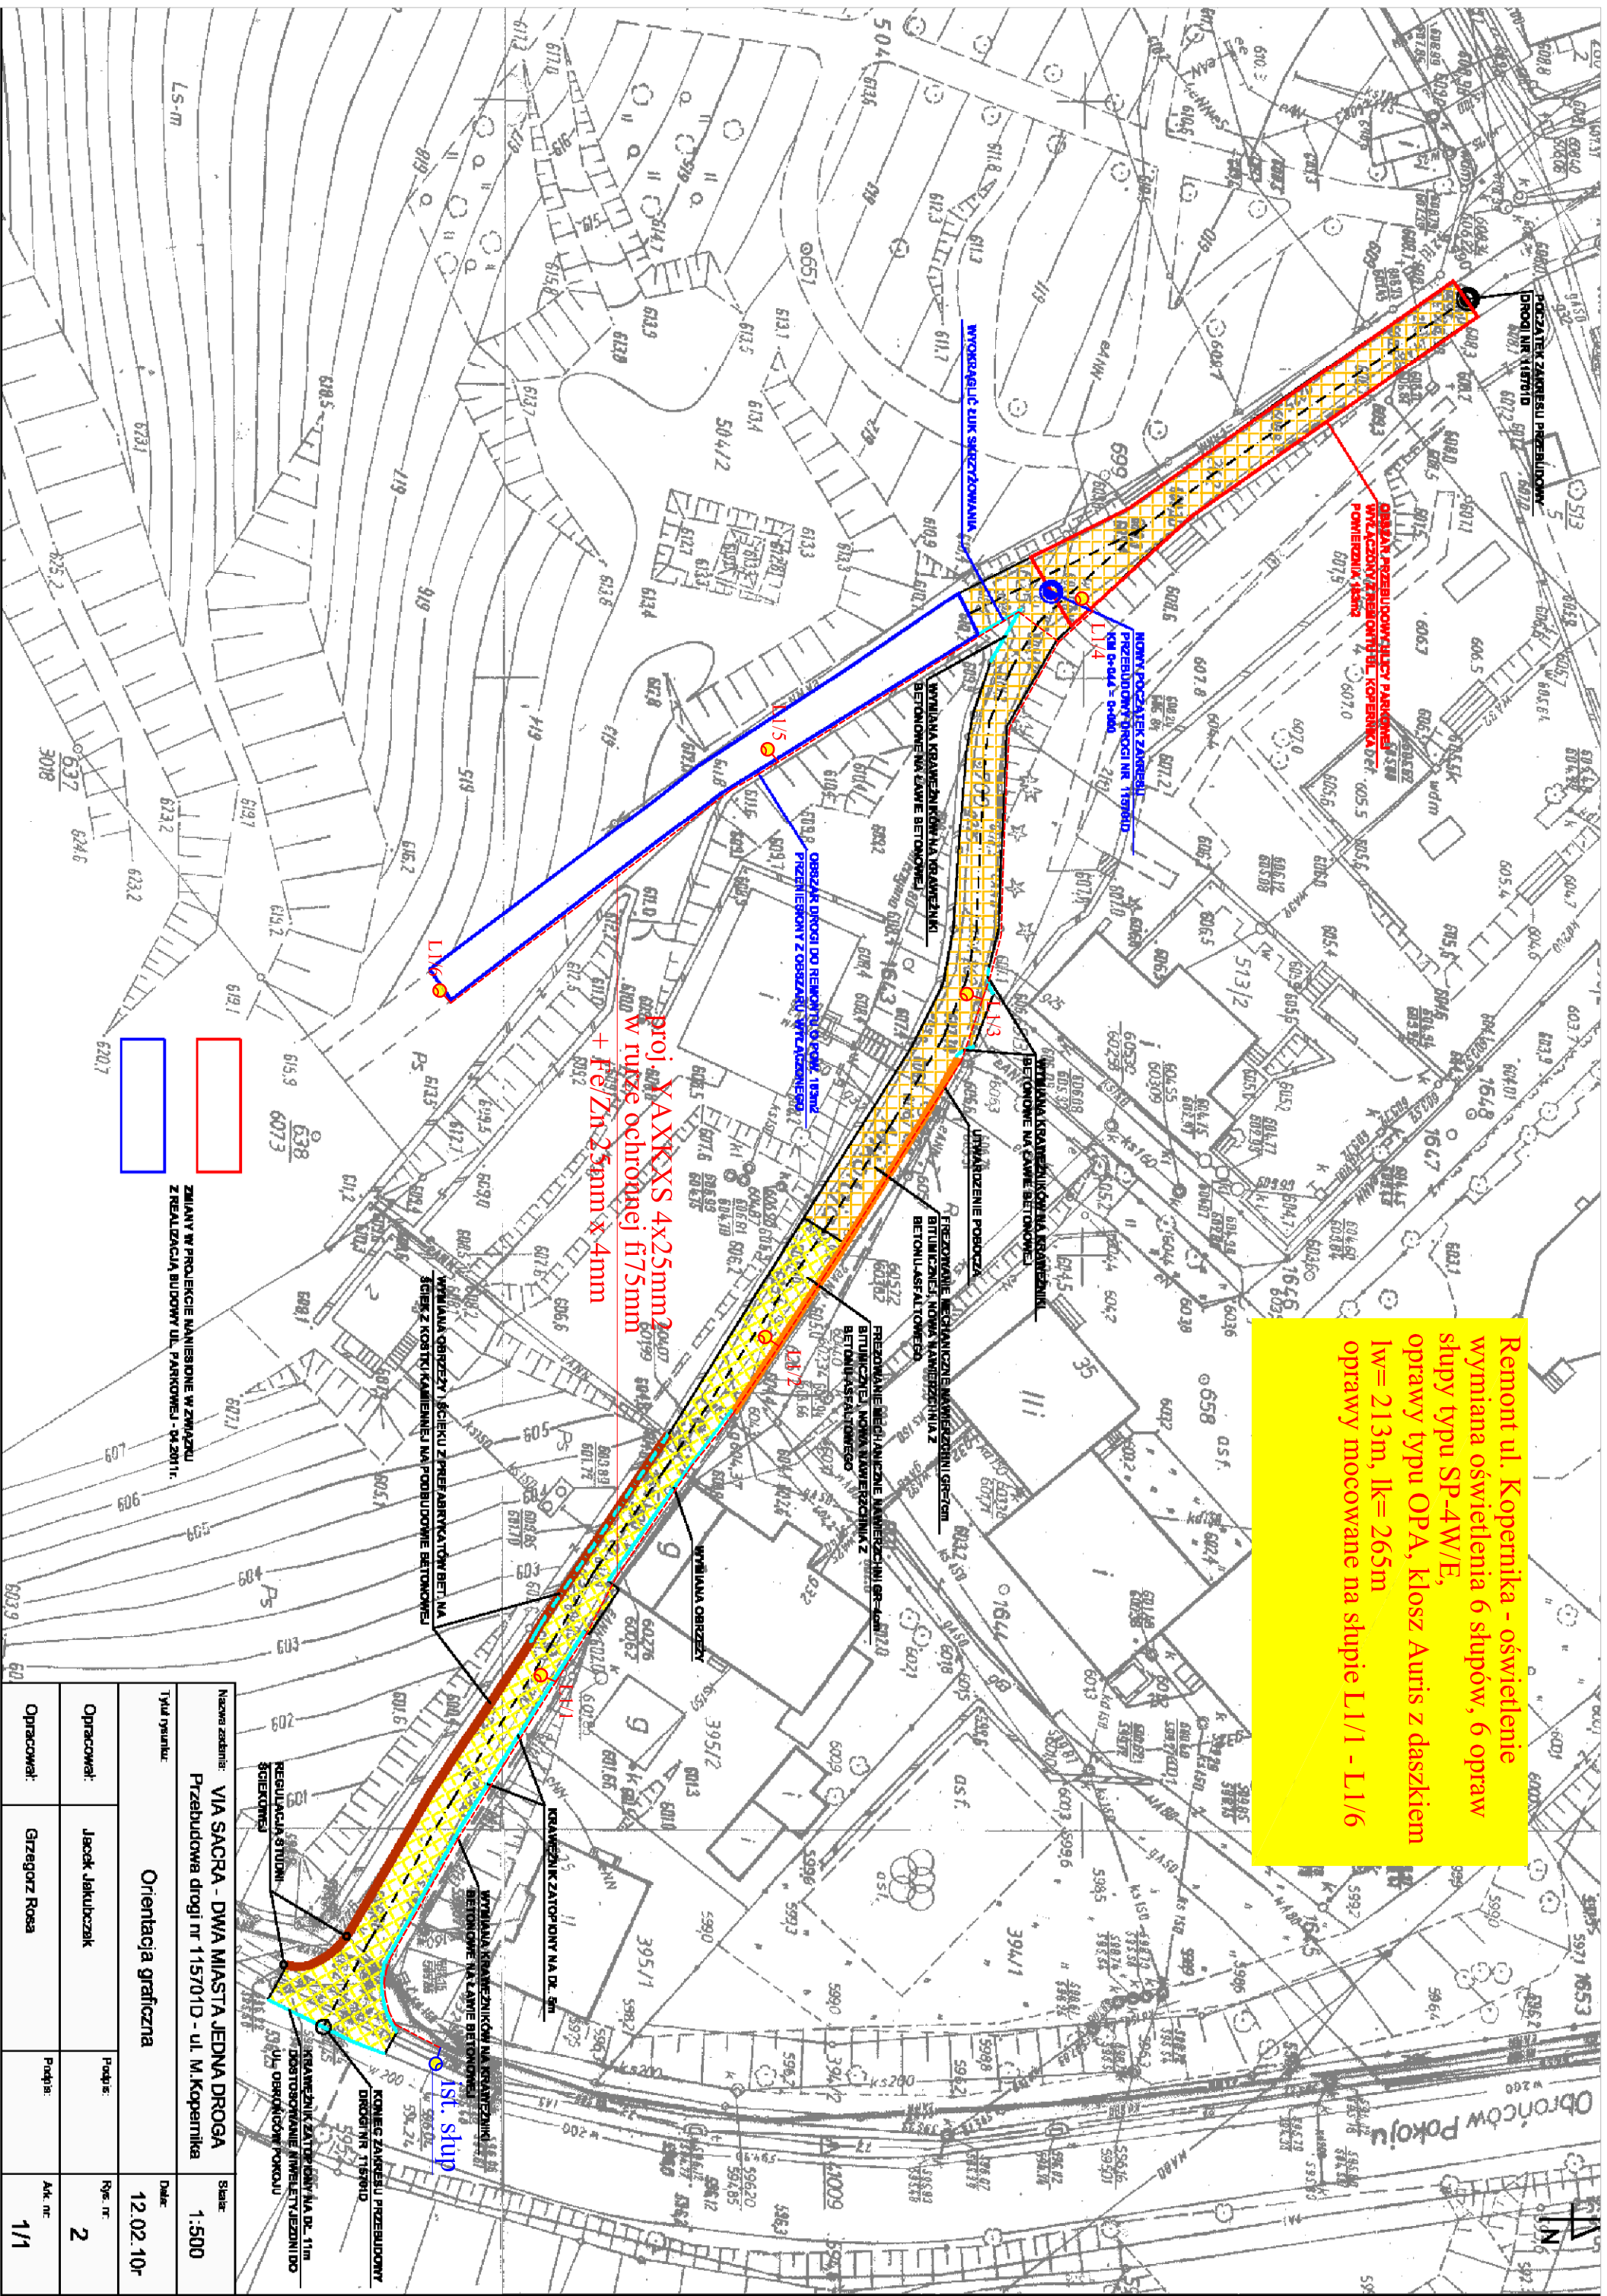

Nazwa zadania:		VIA SACRA - DWA MIASTA JEDNA DROGA		Skala:	
Przebudowa drogi nr 115701D - ul. M. Kopernika				1:500	
Typ dokumentu:		Orientacja graficzna		Data:	
				12.02.10r	
Opracował:	Jacek Jakubczak	Podpis:		Pop. nr:	2
Opracował:	Grzegorz Rosa	Podpis:		Akt. nr:	1/1