



LEGENDA:

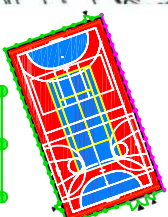

- boisko wielofunkcyjne do piłki ręcznej, siatkówki, koszykówki oraz tenisa ziemnego
- ogrodzenie z paneli zgrzewanych wys. 410 cm, koloru zielonego
- piłkochwył z paneli zgrzewanych wys. 617 cm, koloru zielonego
- nawierzchnie z poliuretanu
- nawierzchnie z poliuretanu
- nawierzchnie z kostki betonowej gr. 8 cm
- nawierzchnie z trawy naturalnej
- obszar zieleni wewnętrznej wg MPZP
- linia rozgraniczająca tereny sportu i rekreacji (US) i tereny zieleni urządzonej (ZP) wg MPZP
- ławka z rury stała z oparciem (1,80 x 0,5 x, 75 m)
- drzewa do wycinki
- 1-74
- granice działek
- 702
- numery działek objętych opracowaniem

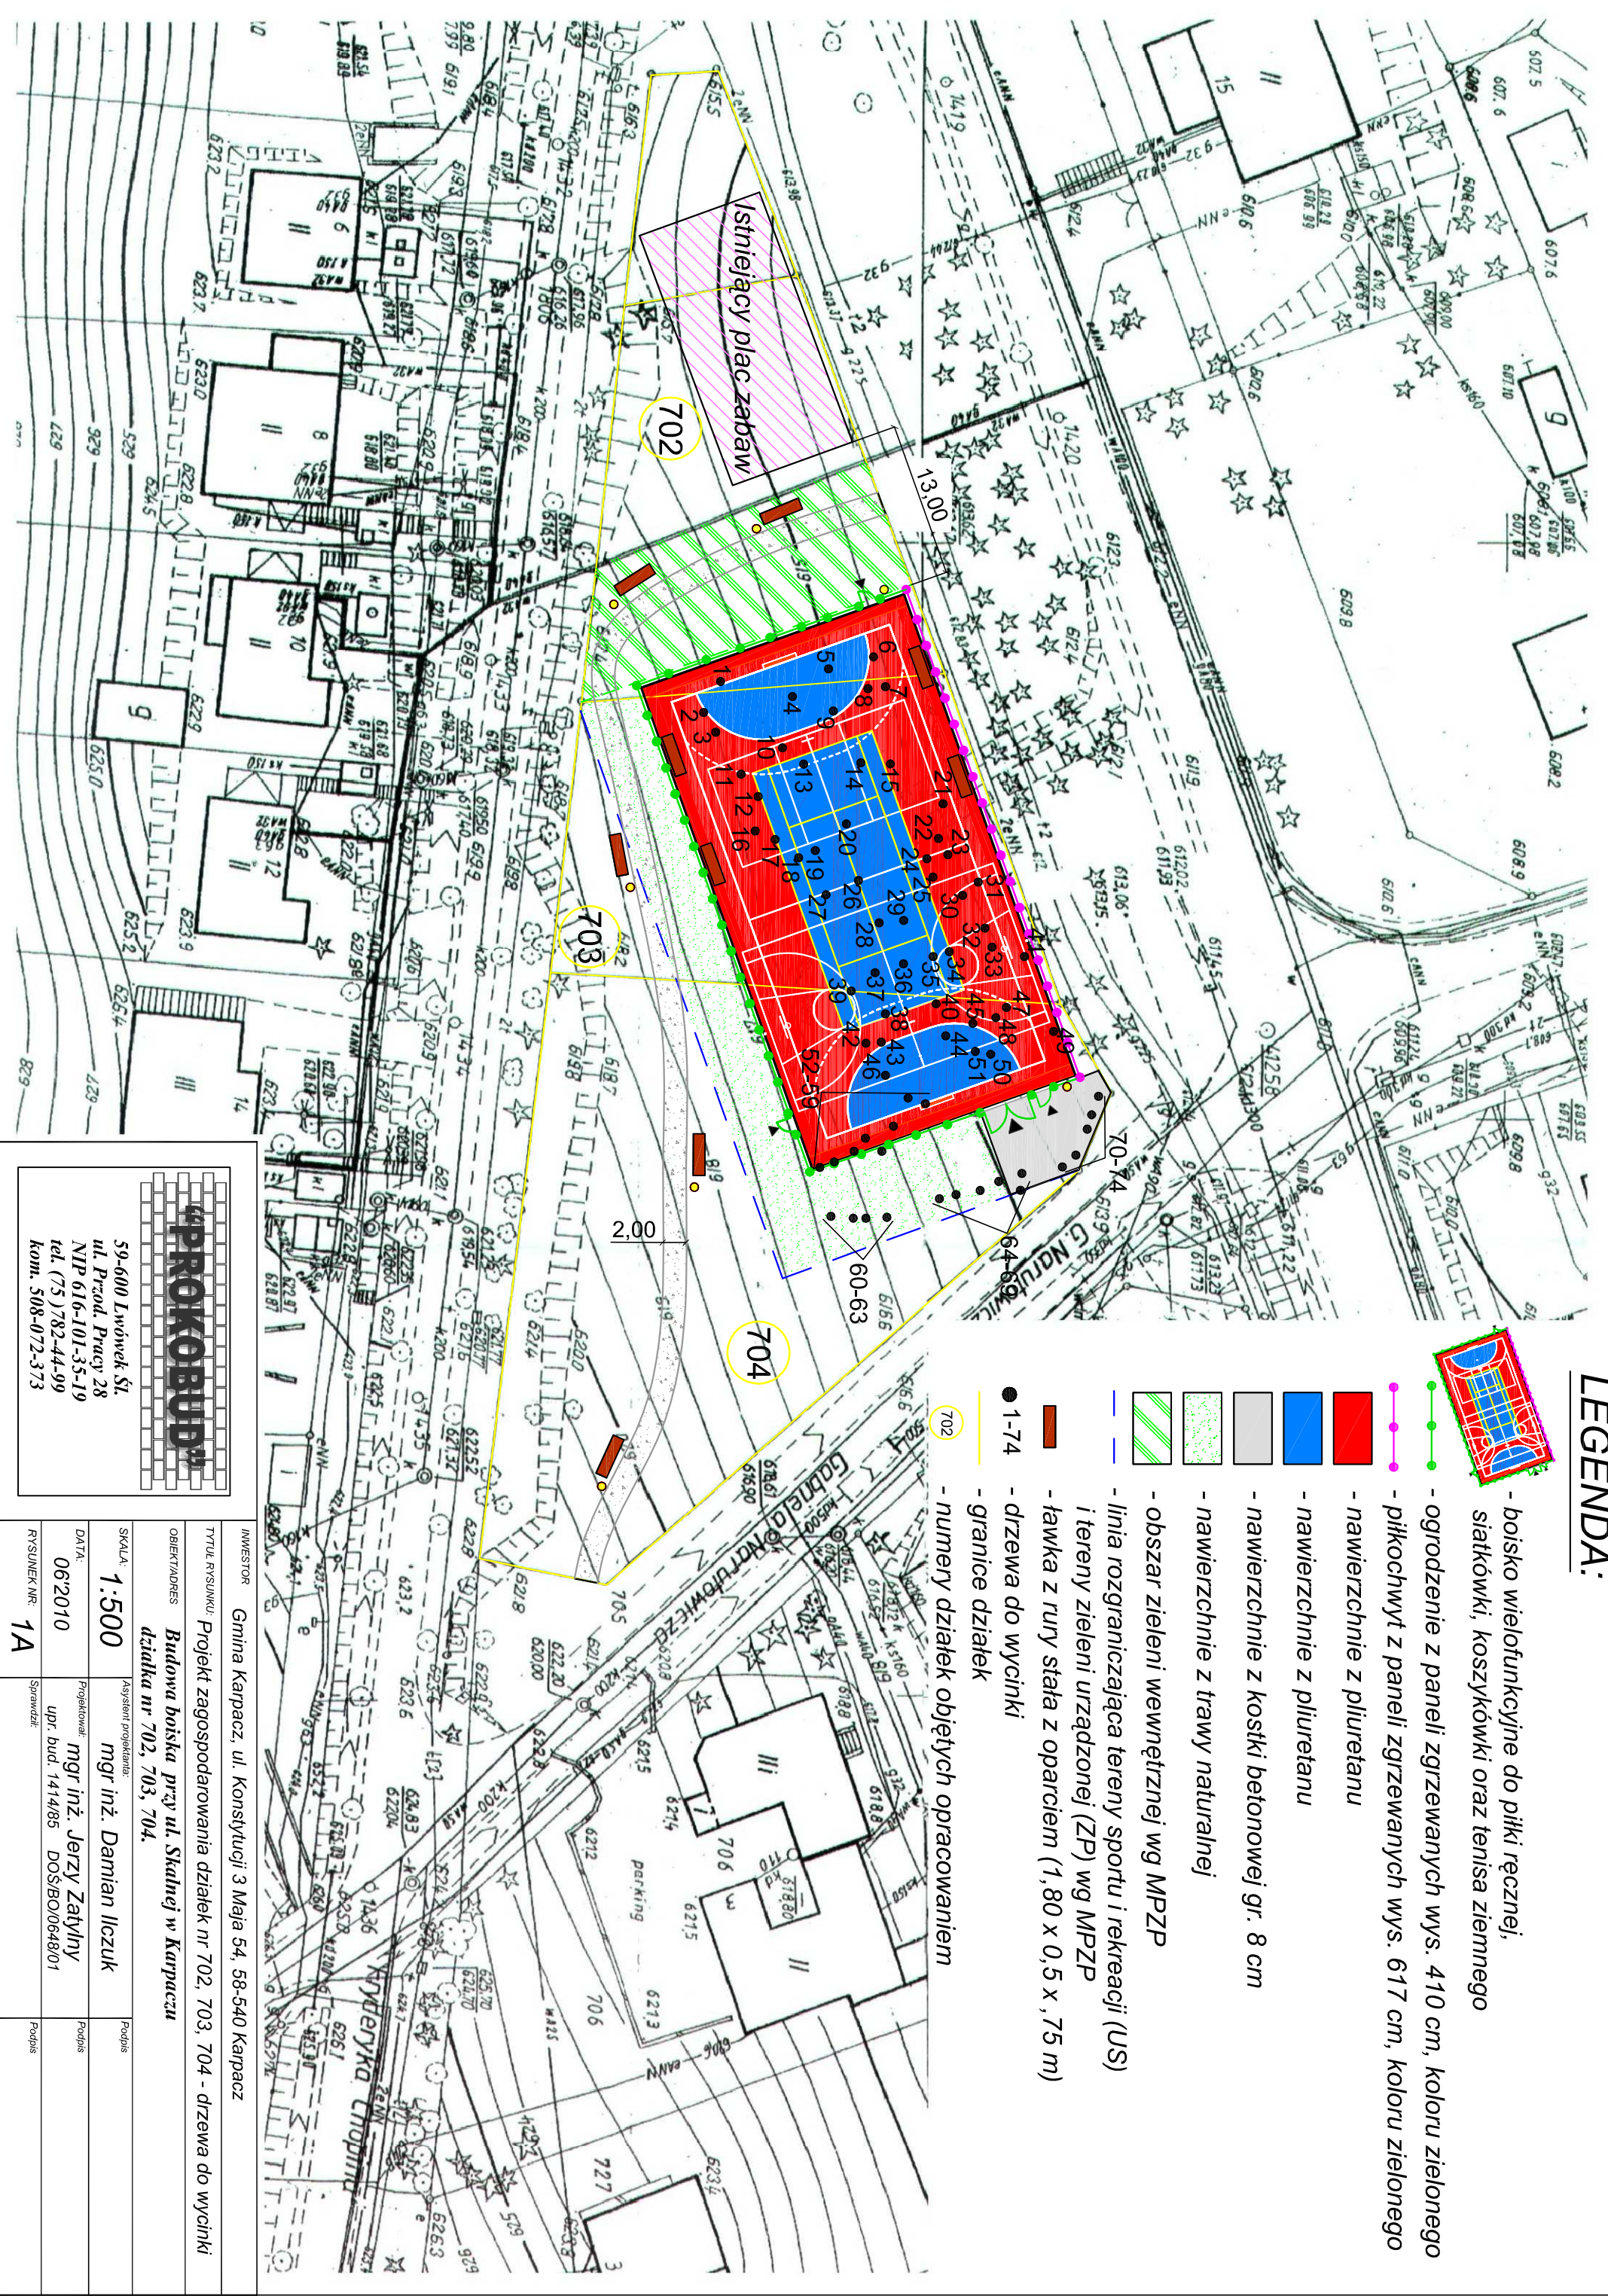

PROKOBUD

59-600 Lwówek Śl.
ul. Przęd. Pacy 28
NIP 616-101-35-19
tel. (75) 782-44-99
kom. 508-072-373

INWESTOR	Gmina Karpacz, ul. Konstytucji 3 Maja 54, 58-540 Karpacz		
TYTUŁ RYSUNKU	Projekt zagospodarowania działek nr 702, 703, 704 - drzewa do wycinki		
OBIEKT/ADRES	Budowa boiska przy ul. Skalnej w Karpaczu działka nr 702, 703, 704.		
SKALA:	1:500	Asystent projektanta:	mgr inż. Damian Ilczuk
DATA:	06/2010	Projektował:	mgr inż. Jerzy Zatylny
RYSunIEK NR:	1A	upr. bud. 1414/85	DOS/BO/0648/01
		Sprawdził:	Podpis