




hydrantowa z zaworem Dn25mm i prądownicą. Zawór montować 130-135cm od posadzki

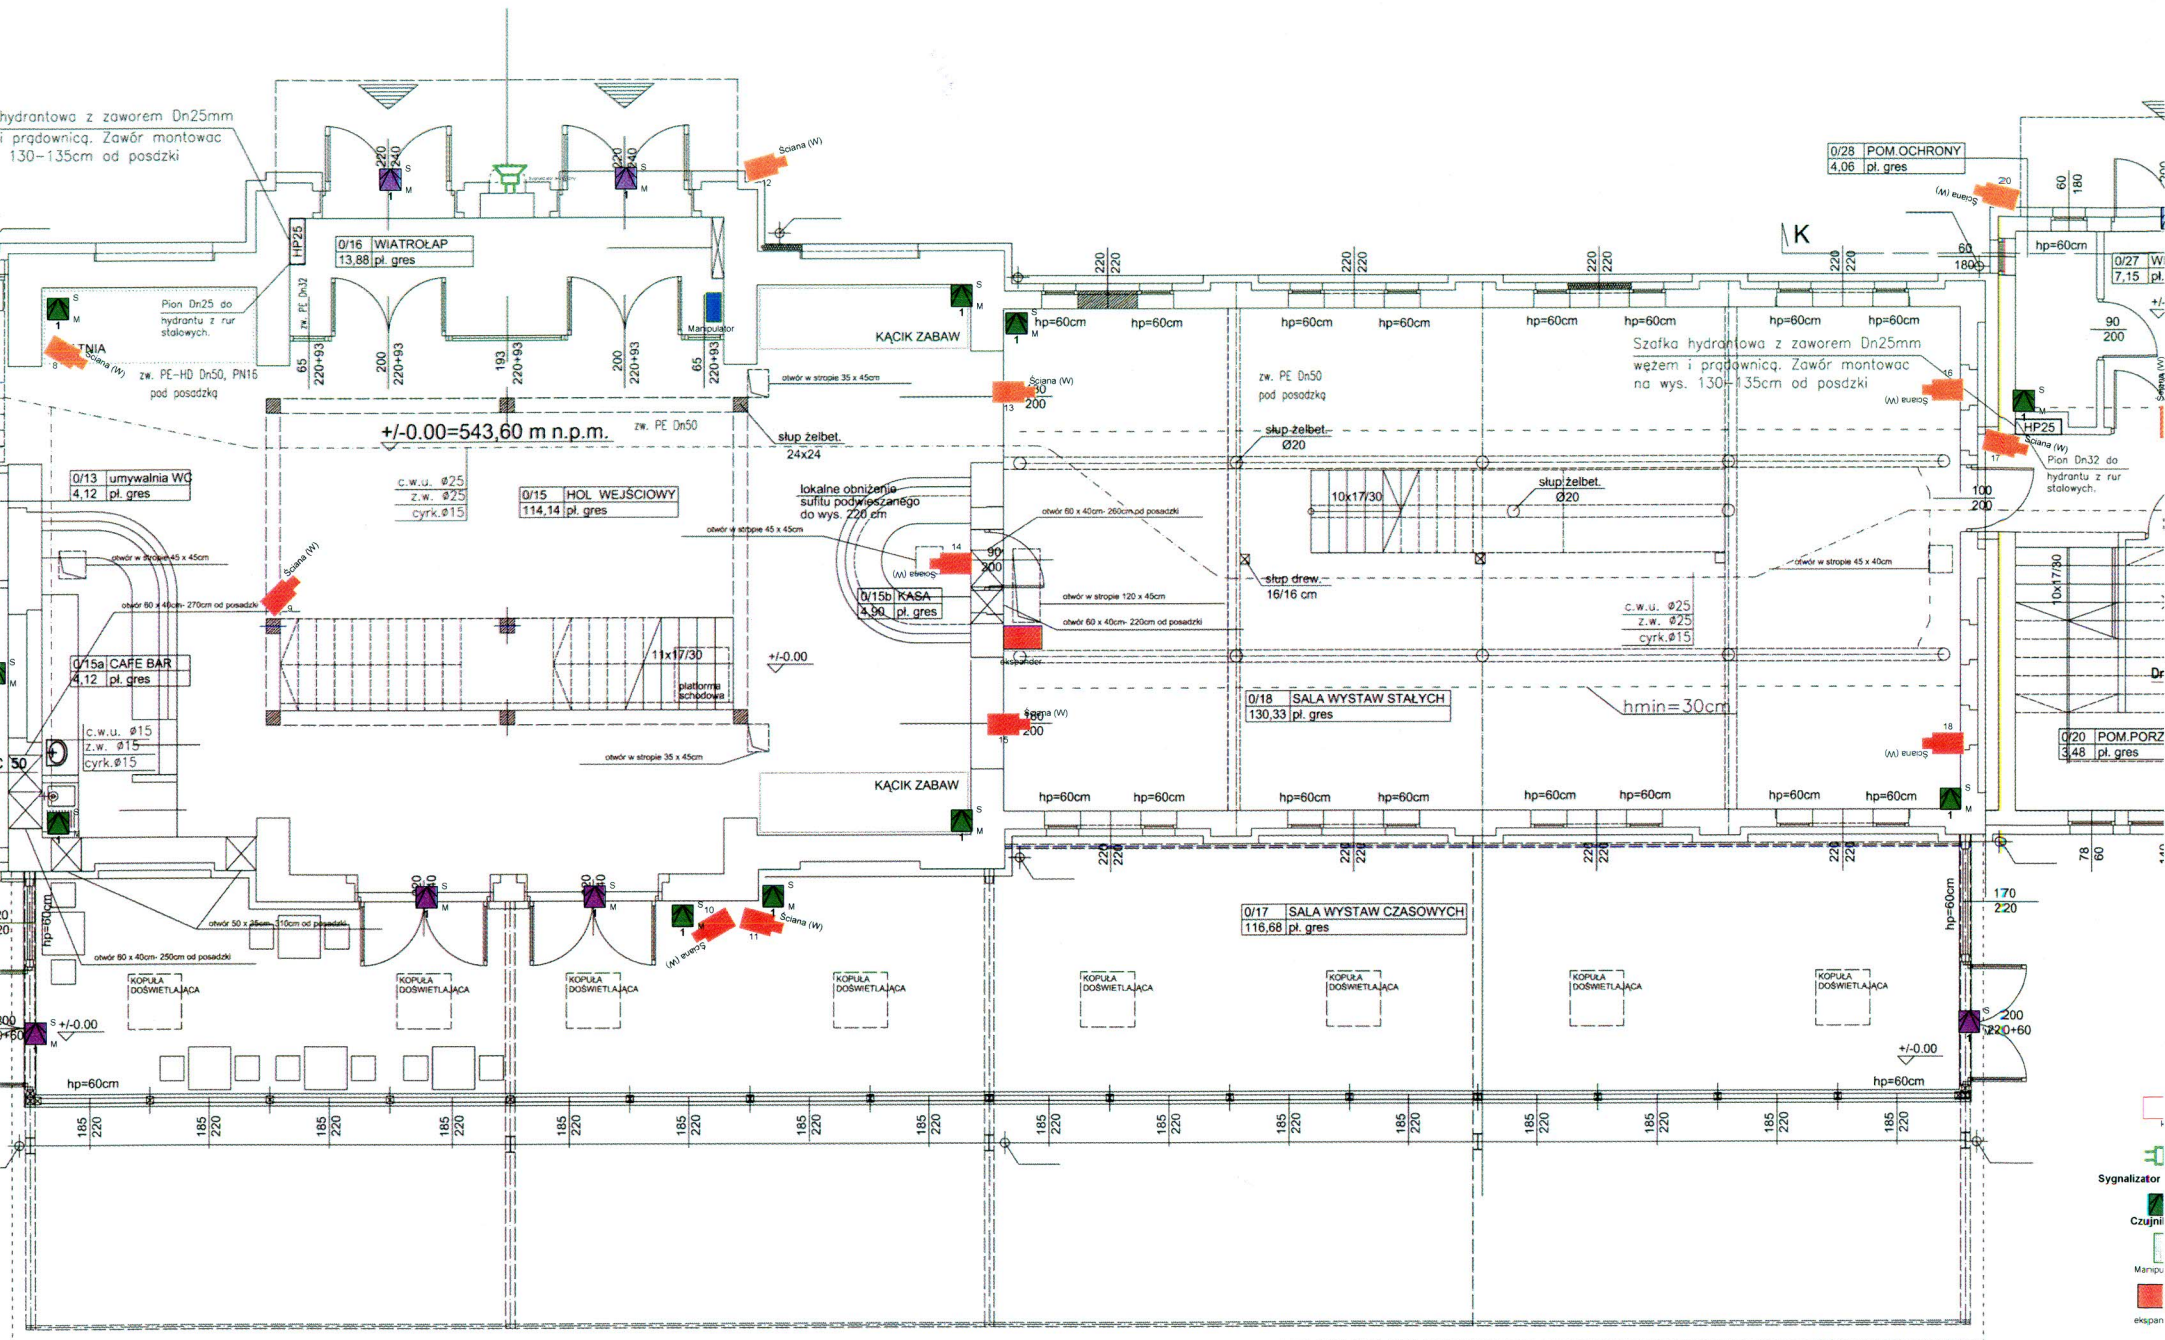


-  Sygnalizator
-  Czujnik
-  Mampa
-  ekspan

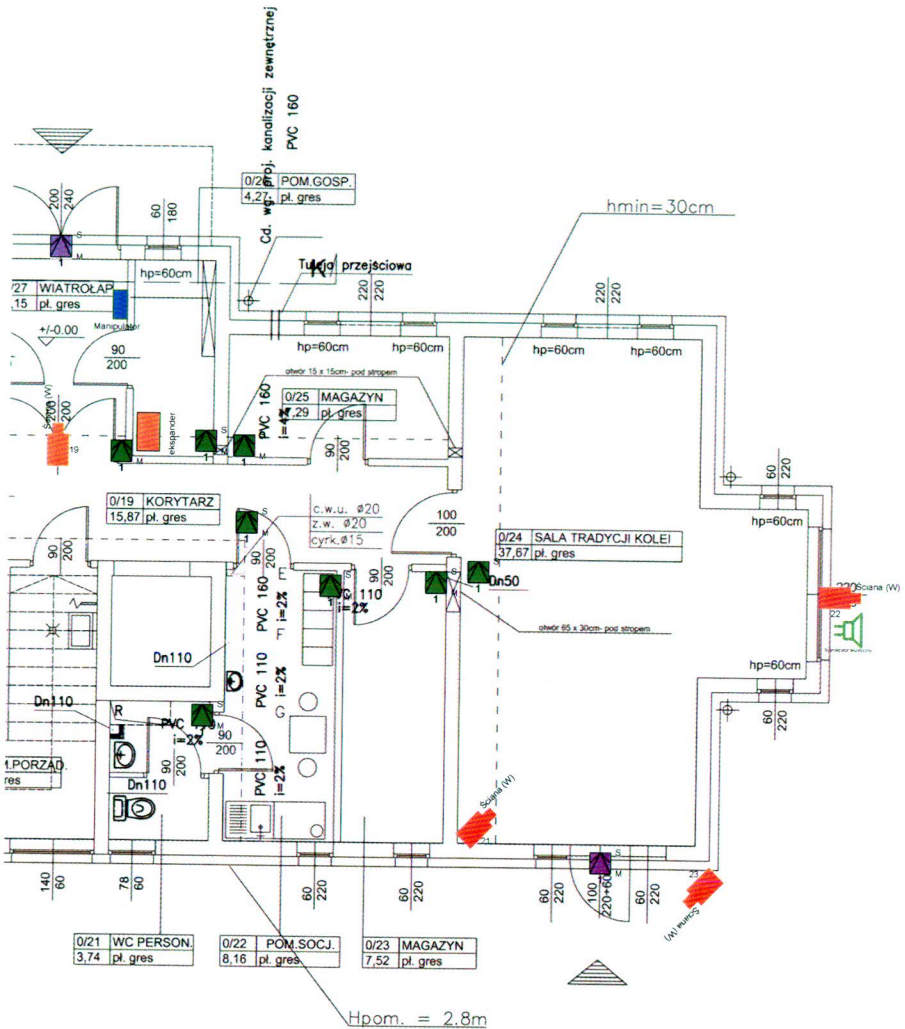

-  Ukryte (H)
-  karkas
-  izolator akustyczny
-  Czujnik PIR
-  Manipulator
-  ekspander

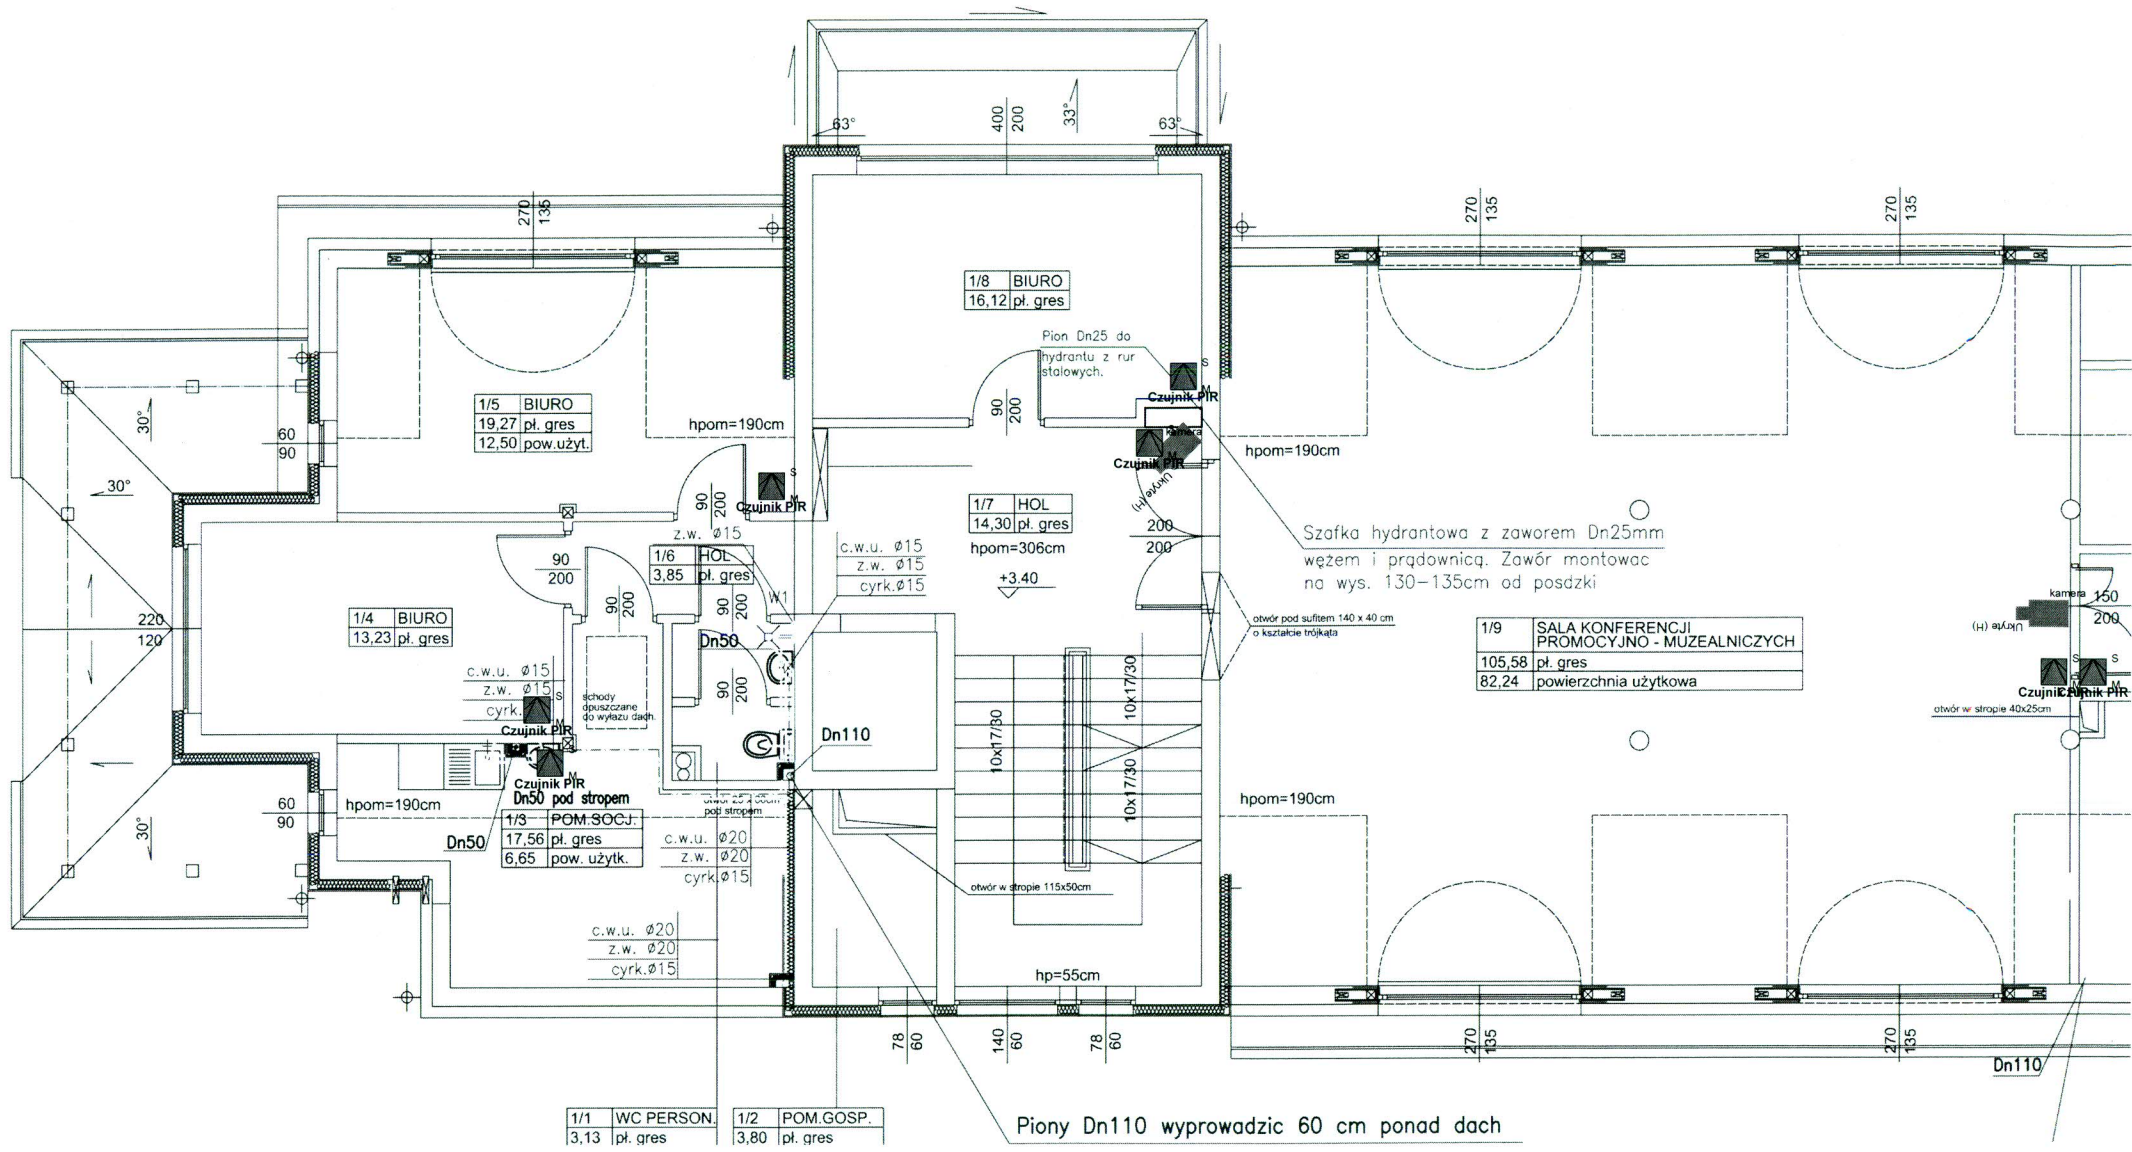

Szafka hydrantowa z zaworem Dn25mm
 węzłem i prądownicą. Zawór montować
 na wys. 130–135cm od poszki

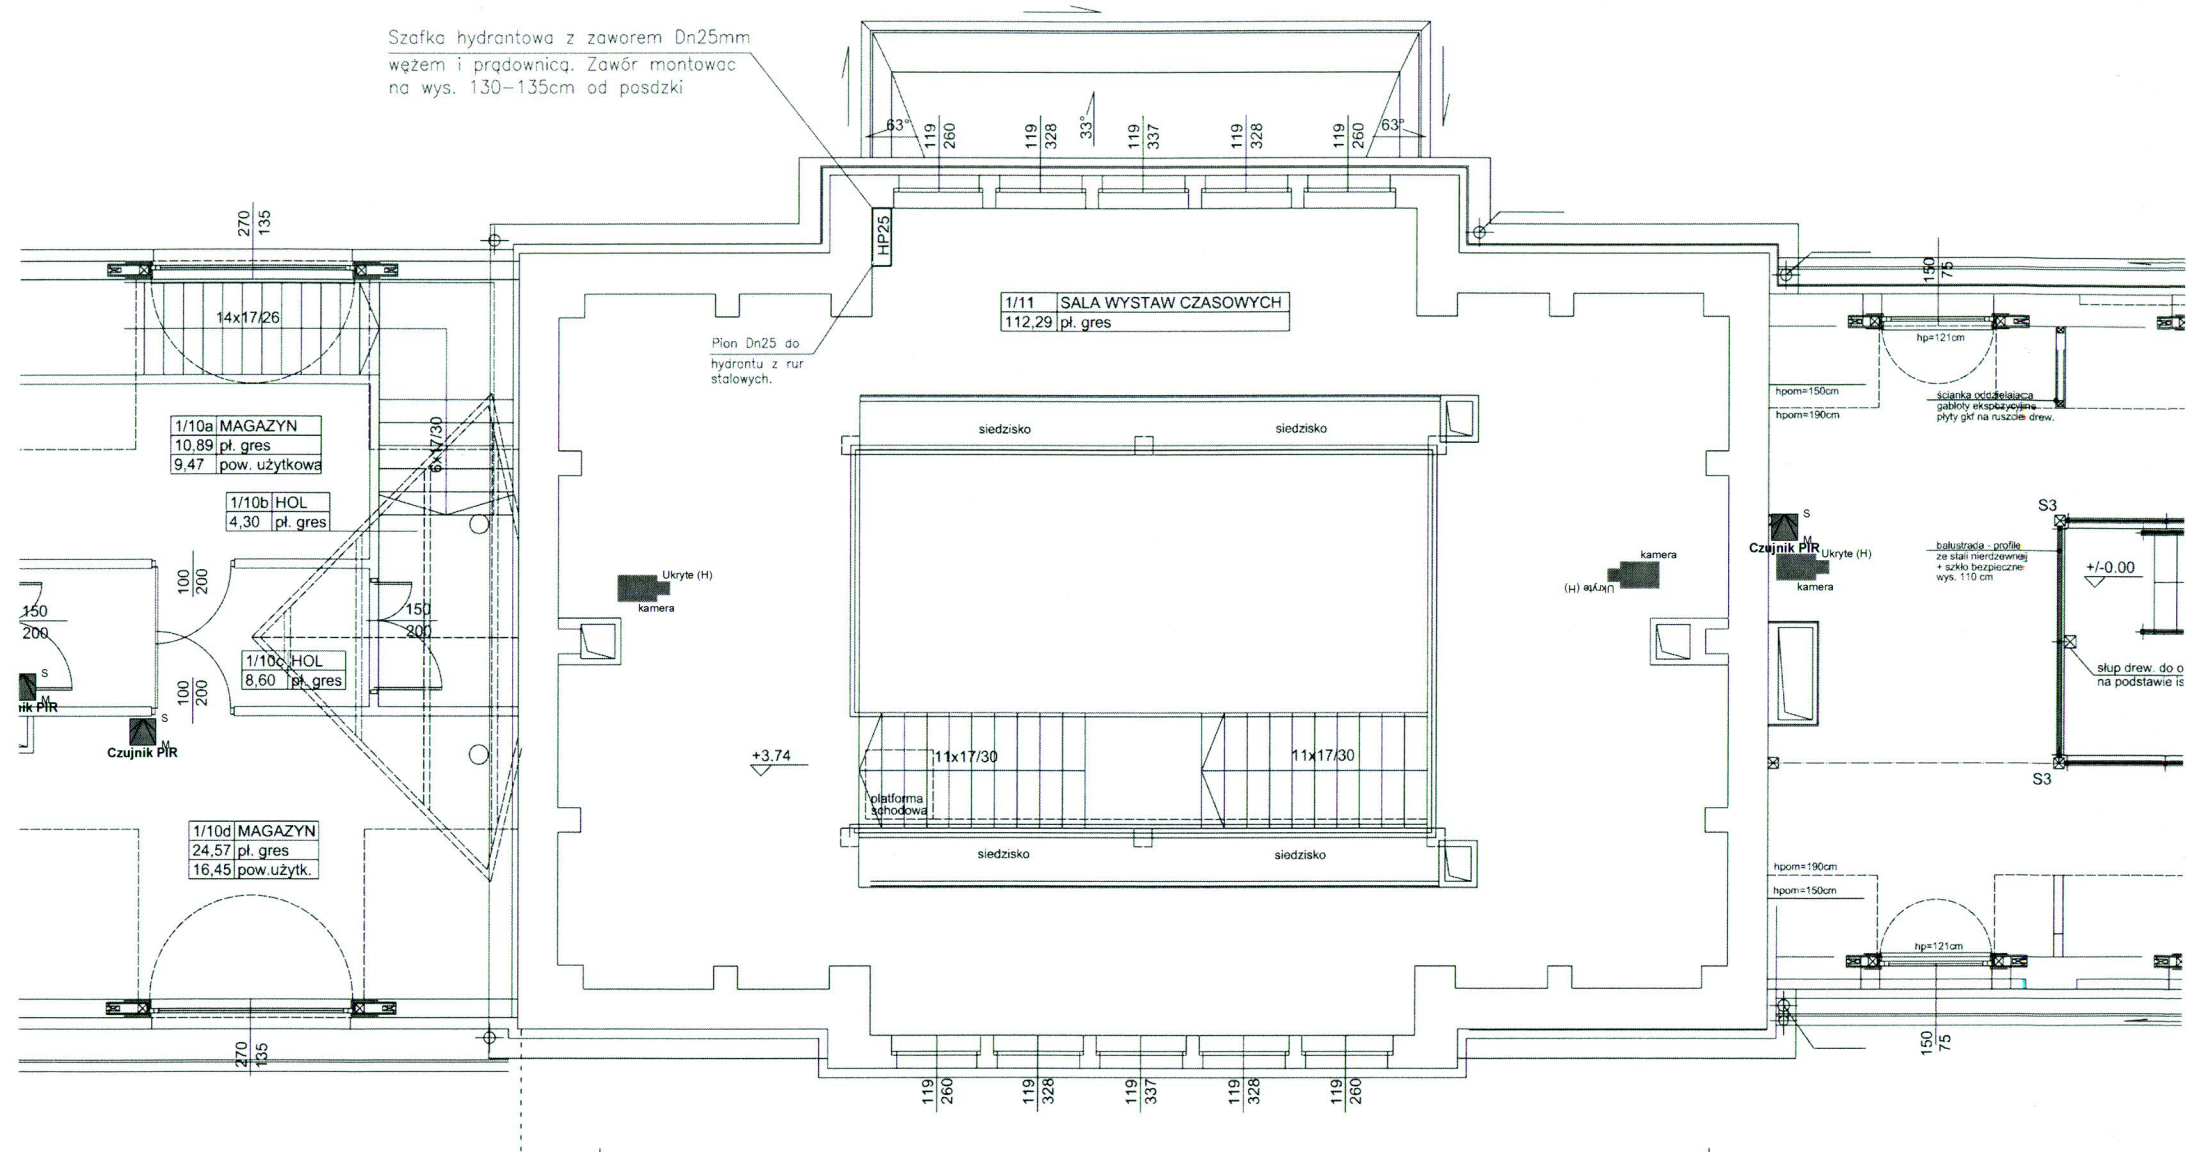

Szafka hydrantowa z zaworem Dn25mm
węzłem i prądownicą. Zawór montować
na wys. 130–135cm od poszki

1/15	ARCHIWUM
7,95	pl. gres
4,53	pow. użytkowa

1/12	SALA WYSTAW STAŁYCH - II POZIOM
106,76	pl. gres
89,93	powierzchnia użytkowa

1/14	BIURO
16,00	pl. gres

1/13	HOL
15,35	pl. gres

1/16	BIURO
37,67	pl. gres
29,84	pow. użytk.

1/17	POM. SOCJ.
12,01	pl. gres
8,59	pow. użytkowa

1/17a	POM. GOSP.
3,30	pl. gres

1/18	WC PERSON.
3,71	pl. gres

Piony Dn110 wyprowadzić 60 cm ponad dach
otworzyć 110/160 i zakończyć daszkiem z PVC

