


LEGENDA:

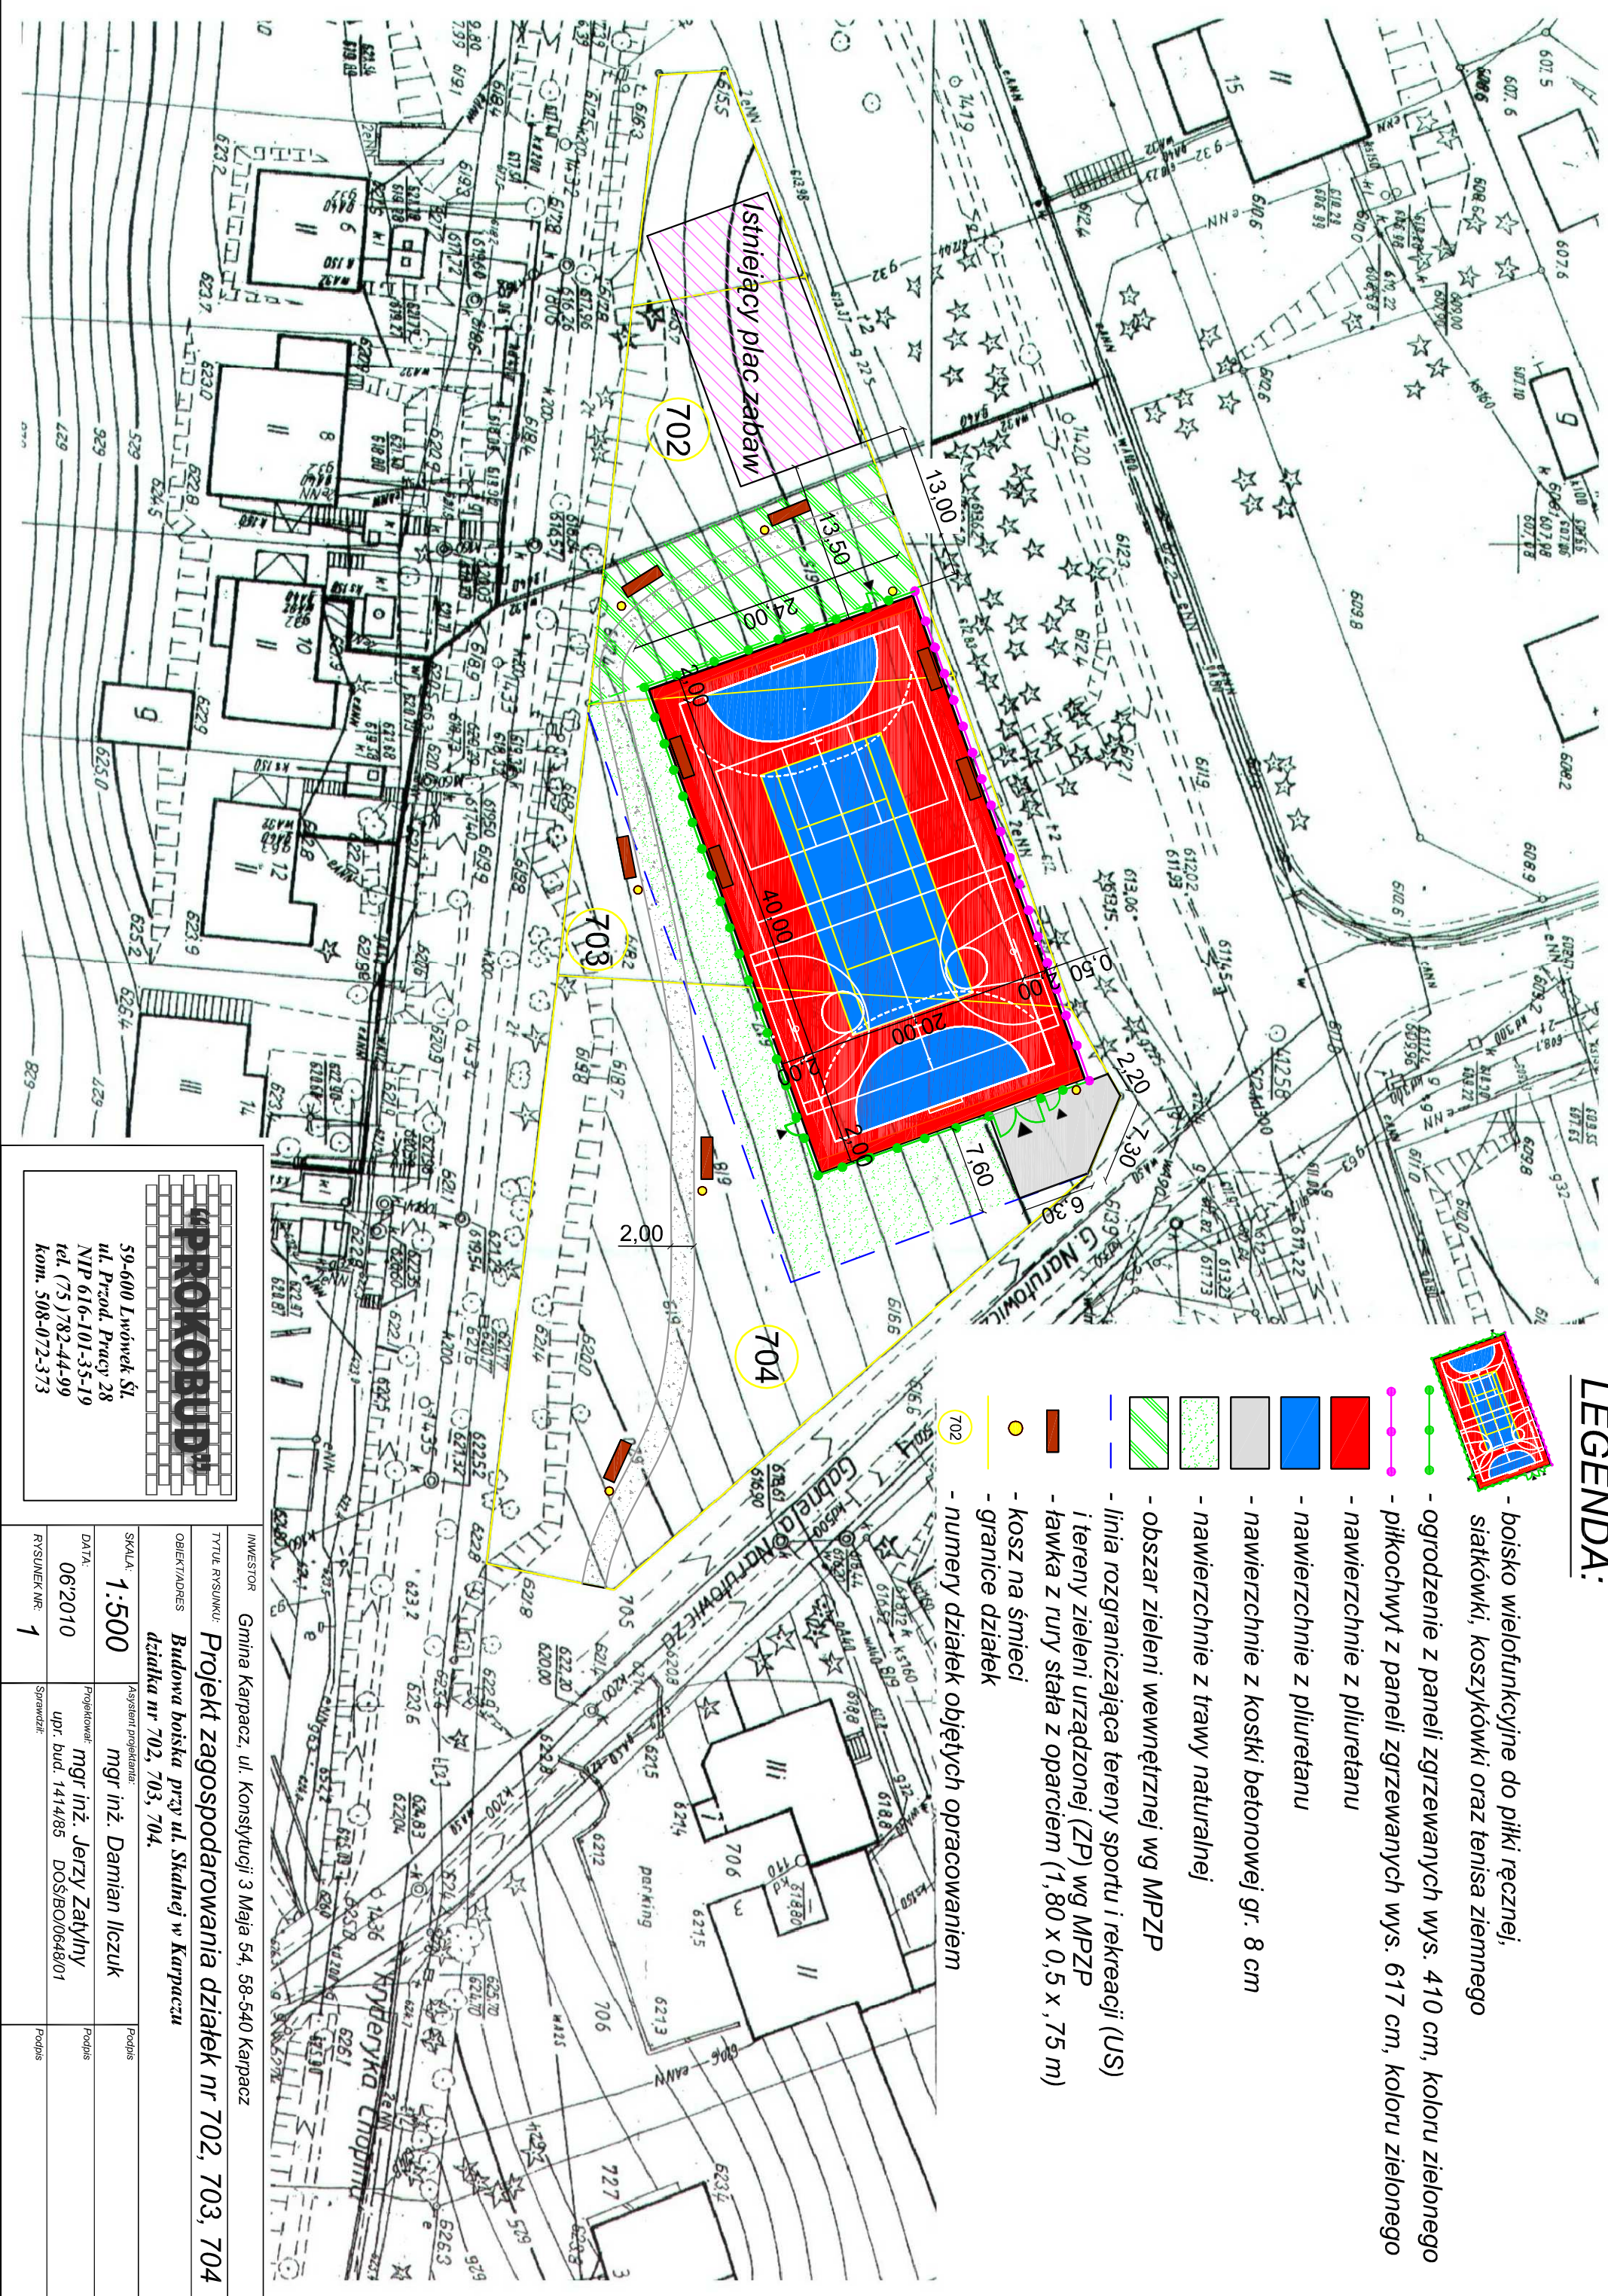

- boisko wielofunkcyjne do piłki ręcznej, siatkówki, koszykówki oraz tenisa ziemnego
- ogrodzenie z paneli zgrzewanych wys. 410 cm, koloru zielonego
- pikochwyt z paneli zgrzewanych wys. 617 cm, koloru zielonego
- nawierzchnie z piuretanu
- nawierzchnie z piuretanu
- nawierzchnie z kostki betonowej gr. 8 cm
- nawierzchnie z trawy naturalnej
- obszar zieleni wewnętrznej wg MPZP
- linia rozgraniczająca tereny sportu i rekreacji (US) i tereny zieleni urządzonej (ZP) wg MPZP
- ławka z rury stała z oparciem (1,80 x 0,5 x, 75 m)
- kosz na śmieci
- granice działek
- numery działek objętych opracowaniem



PROKOBUD

59-600 Lwówek Ślą.
ul. Przęd. Pracy 28
NIP 616-101-35-19
tel. (75) 782-44-99
kom. 508-072-373

INWESTOR: Gmina Karpacz, ul. Konstytucji 3 Maja 54, 58-540 Karpacz

TYTUŁ RYSUNKU: **Projekt zagospodarowania działek nr 702, 703, 704**

OBJEKT/ADRES: **Budowa boiska przy ul. Stalnej w Karpaczu
działka nr 702, 703, 704.**

SKALA:	1:500	Asystent projektanta:	mgr inż. Damian Ilczuk	Podpis
DATA:	06/2010	Projektował:	mgr inż. Jerzy Zatylny	Podpis
RSYUWEK NR:	1	upr. bud. 1414/85	DOŚ/BO/0648/01	Sprawdził:
				Podpis