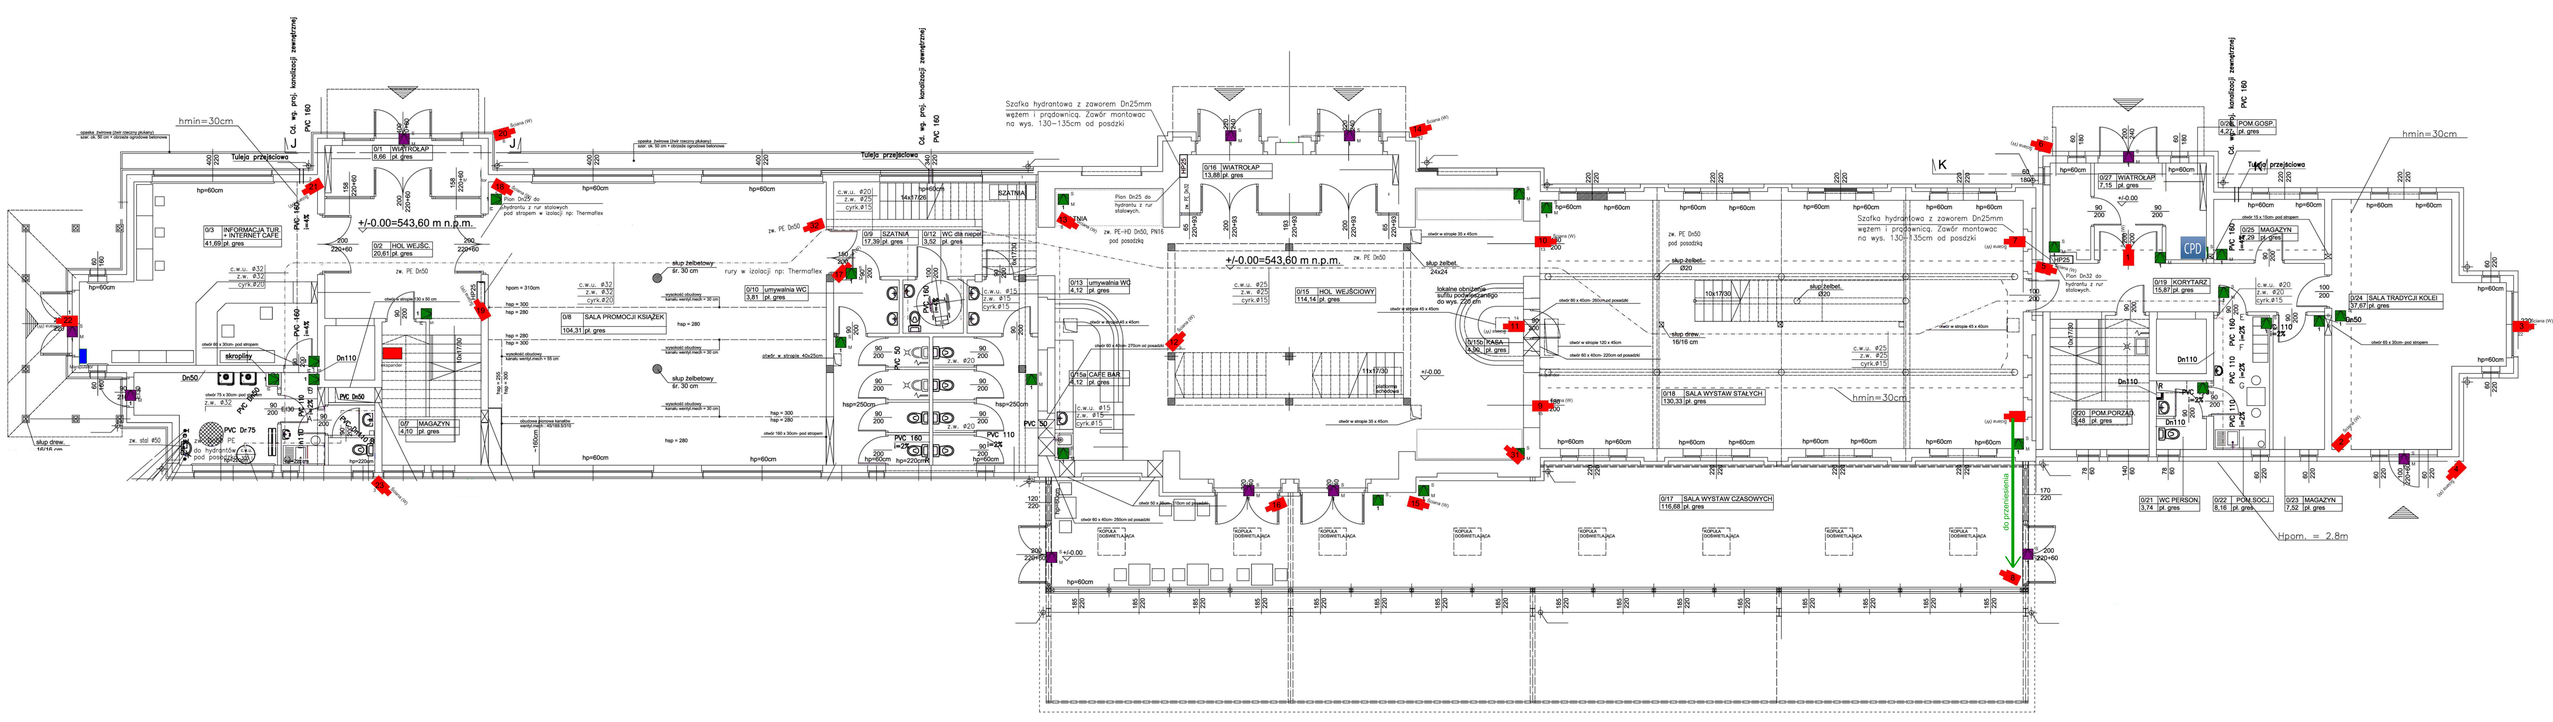
0/1 WIATROLAP 8,66 pl. gres
0/2 HOL WEJŚC. 20,61pl. gres
0/3 INFORMACJA TUR + INTERNET CAFE 41,69 pl. gres
0/7 MAGAZYN 4,10 pl. gres
0/8 SALA PROMOCJI KSIĄŻEK 104,31 pl. gres
0/9 SZATNIA 17,39 pl. gres
0/10 umywalnia WC 3,81 pl. gres
0/12 WC dla niepeł 3,52 pl. gres
0/13 umywalnia WC 4,12 pl. gres
0/15 HOL WEJŚCIOWY 114,14 pl. gres
0/15a CAFE BAR 4,12 pl. gres
0/15b KASA 4,96 pl. gres
0/16 WIATROLAP 13,88 pl. gres
0/17 SALA WYSTAW CZASOWYCH 116,68 pl. gres
0/18 SALA WYSTAW STAŁYCH 130,33 pl. gres
0/20 POM.PORZĄD. 4,48 pl. gres
0/21 WC PERSON. 3,74 pl. gres
0/22 POM.SOCJ. 8,16 pl. gres
0/23 MAGAZYN 7,52 pl. gres
0/24 SALA TRADYCJI KOLEI 37,67 pl. gres
0/25 MAGAZYN 4,29 pl. gres
0/26 POM.GOSP 4,22 pl. gres
0/27 WIATROLAP 7,15 pl. gres
+/-0.00=543,60 m n.p.m.
hmin=30cm
Tuleja przejściowa
Cd. wg proj. kanalizacji zewnętrznej
PVC 160
PVC 110
PVC 50
Dn110
Dn50
skropliny
skup żelbetowy gr. 30 cm
rury w izolacji np: Thermaflex
zw. PE Dn50
zw. PE-HD Dn50, PN16 pod posadzką
Plan Dn25 do hydrantu z rur stalowych.
Szafka hydrantowa z zaworem Dn25mm wężem i prądownicą. Zawór montowac na wys. 130÷135cm od posdzki
Plan Dn29 do hydrantu z rur stalowych pod stropem w izolacji np: thermaflex
PVC Dn75 PE do hydrantu pod posadzką
PVC Dn50
zw. std Ø50
