


Kanal deszczowy  
odc. D15-D30, Ø315-400

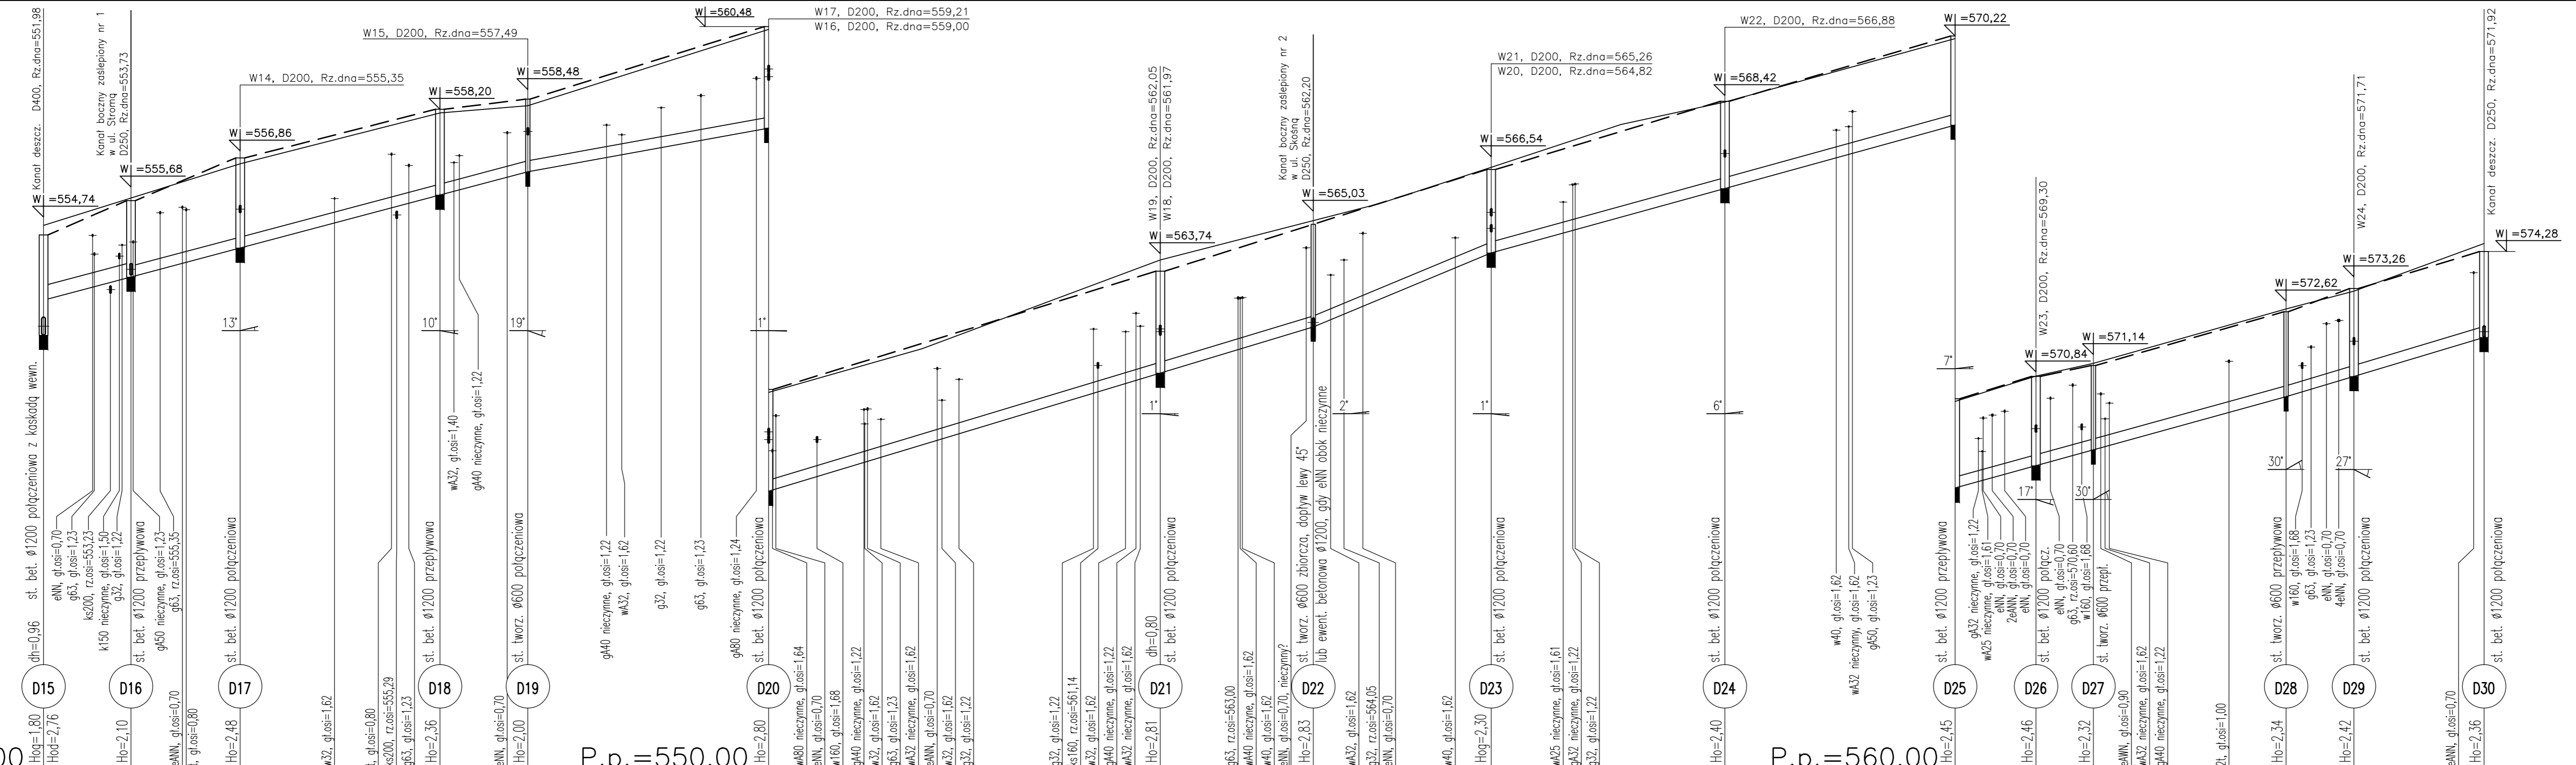

Legenda na rys. 4.1

**BIURO PROJEKTOWE SYNTECH** SYNOWIEC I JUDA SP. J.  
JELENIA GÓRA, UL. UROCZA 22 WWW.SYNTECH.COM.PL

ZADANIE: Odbudowa nawierzchni w ciągu ulicy Dolnej w Karpaczu (115669 D) w kilometrażu od 0+000 do 0+815

NAZWA OBIEKTU: Sieć kanalizacji deszczowej Ø0,25-0,60 z wpustami ulicznymi

ADRES OBIEKTU: Karpacz ul. Dolna

TYTUŁ RYS.: **Kanal główny deszczowy, odcinek D15-D30, Ø0,315-0,40 - profil podłużny**

Funkcja	Imię i nazwisko	Specjalność	Nr uprawnień	Podpis
Projektant	mgr inż. Marek Dąbrowski	instalacyjno-inżynierska	2236/91	
Sprawdzający	mgr inż. Anna Kamel	instalacyjno-inżynierska	1070/82	
Asystent	mgr inż. Witold Juda			

SYGNATURA: DW.3.13.A Branża: Sanitarna-sieci zewnętrzne Stadium: PBW 4.2013 Data: 1:100/500 Skala: 4.2 Nr: 4.2