


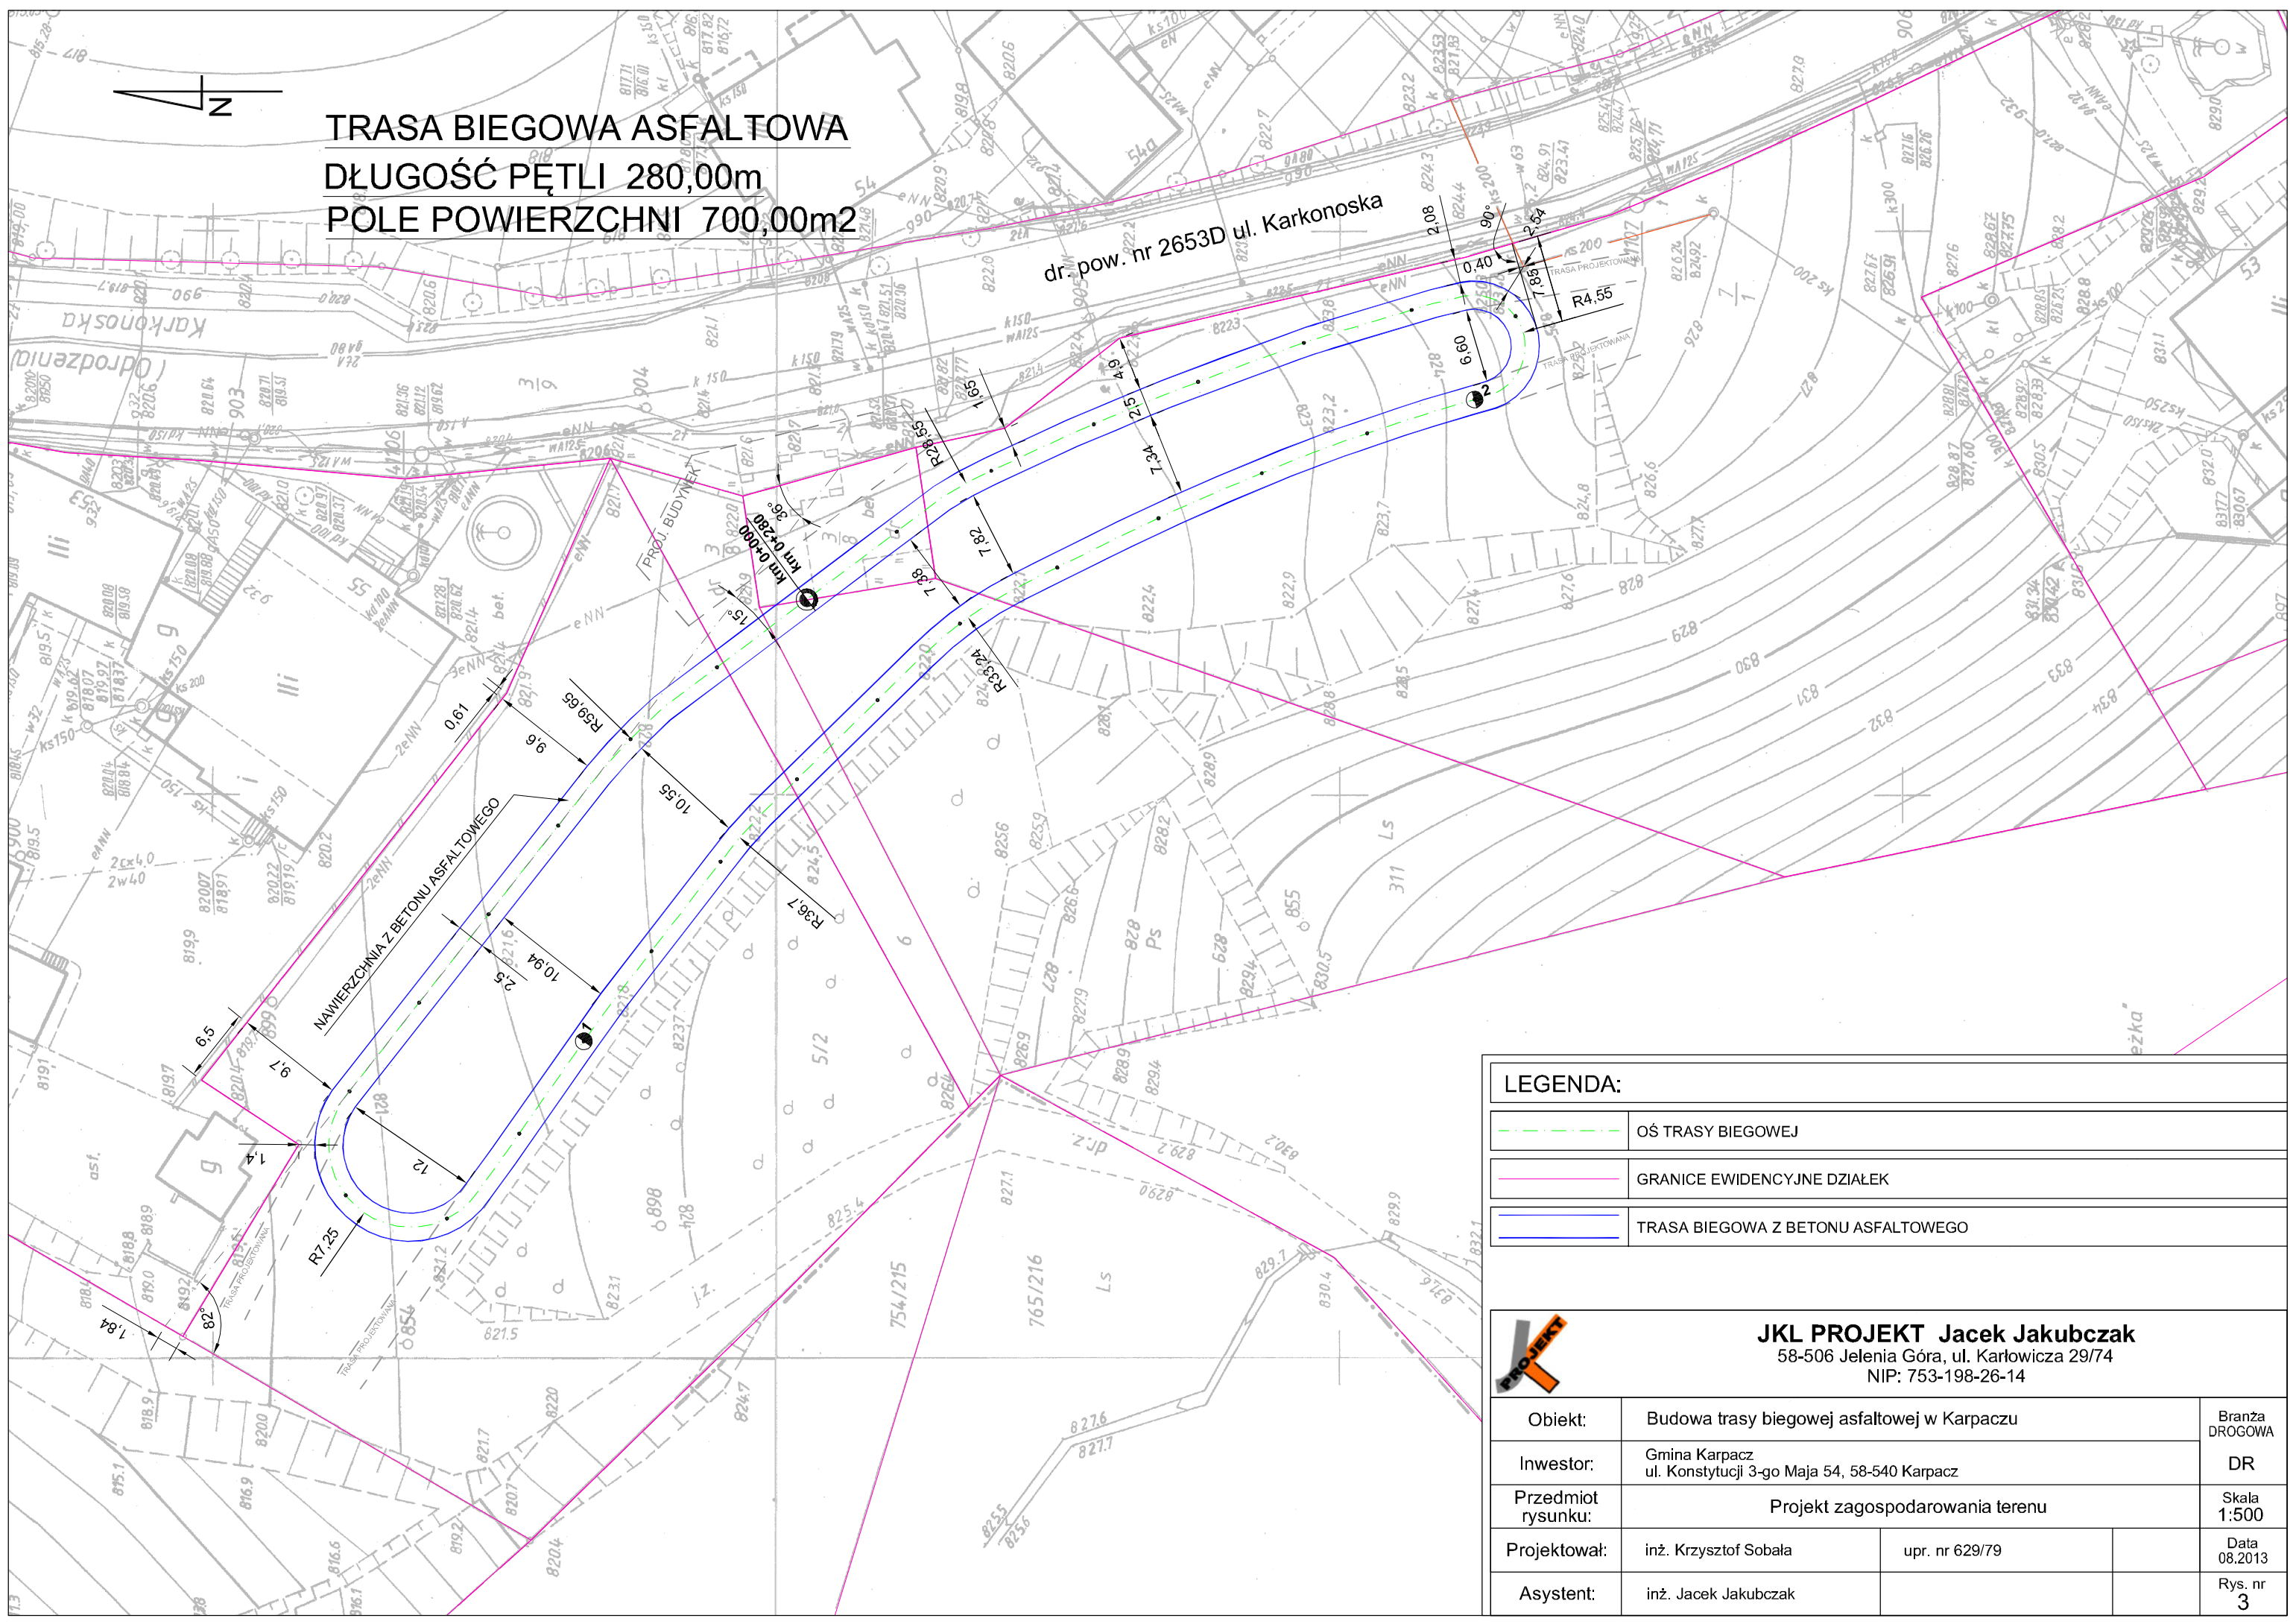

TRASA BIEGOWA ASFALTOWA
DŁUGOŚĆ PĘTLI 280,00m
POLE POWIERZCHNI 700,00m²

dr. pow. nr 2653D ul. Karkonoska



LEGENDA:			
	OŚ TRASY BIEGOWEJ		
	GRANICE EWIDENCYJNE DZIAŁEK		
	TRASA BIEGOWA Z BETONU ASFALTOWEGO		

JKL PROJEKT Jacek Jakubczak 58-506 Jelenia Góra, ul. Karłowicza 29/74 NIP: 753-198-26-14			
Objekt:	Budowa trasy biegowej asfaltowej w Karpaczu		Branża DROGOWA
Inwestor:	Gmina Karpacz ul. Konstytucji 3-go Maja 54, 58-540 Karpacz		DR
Przedmiot rysunku:	Projekt zagospodarowania terenu		
Projektował:	inż. Krzysztof Sobala	upr. nr 629/79	Data 08.2013
Asystent:	inż. Jacek Jakubczak		Rys. nr 3