




ELEWACJA WSCHODNIA

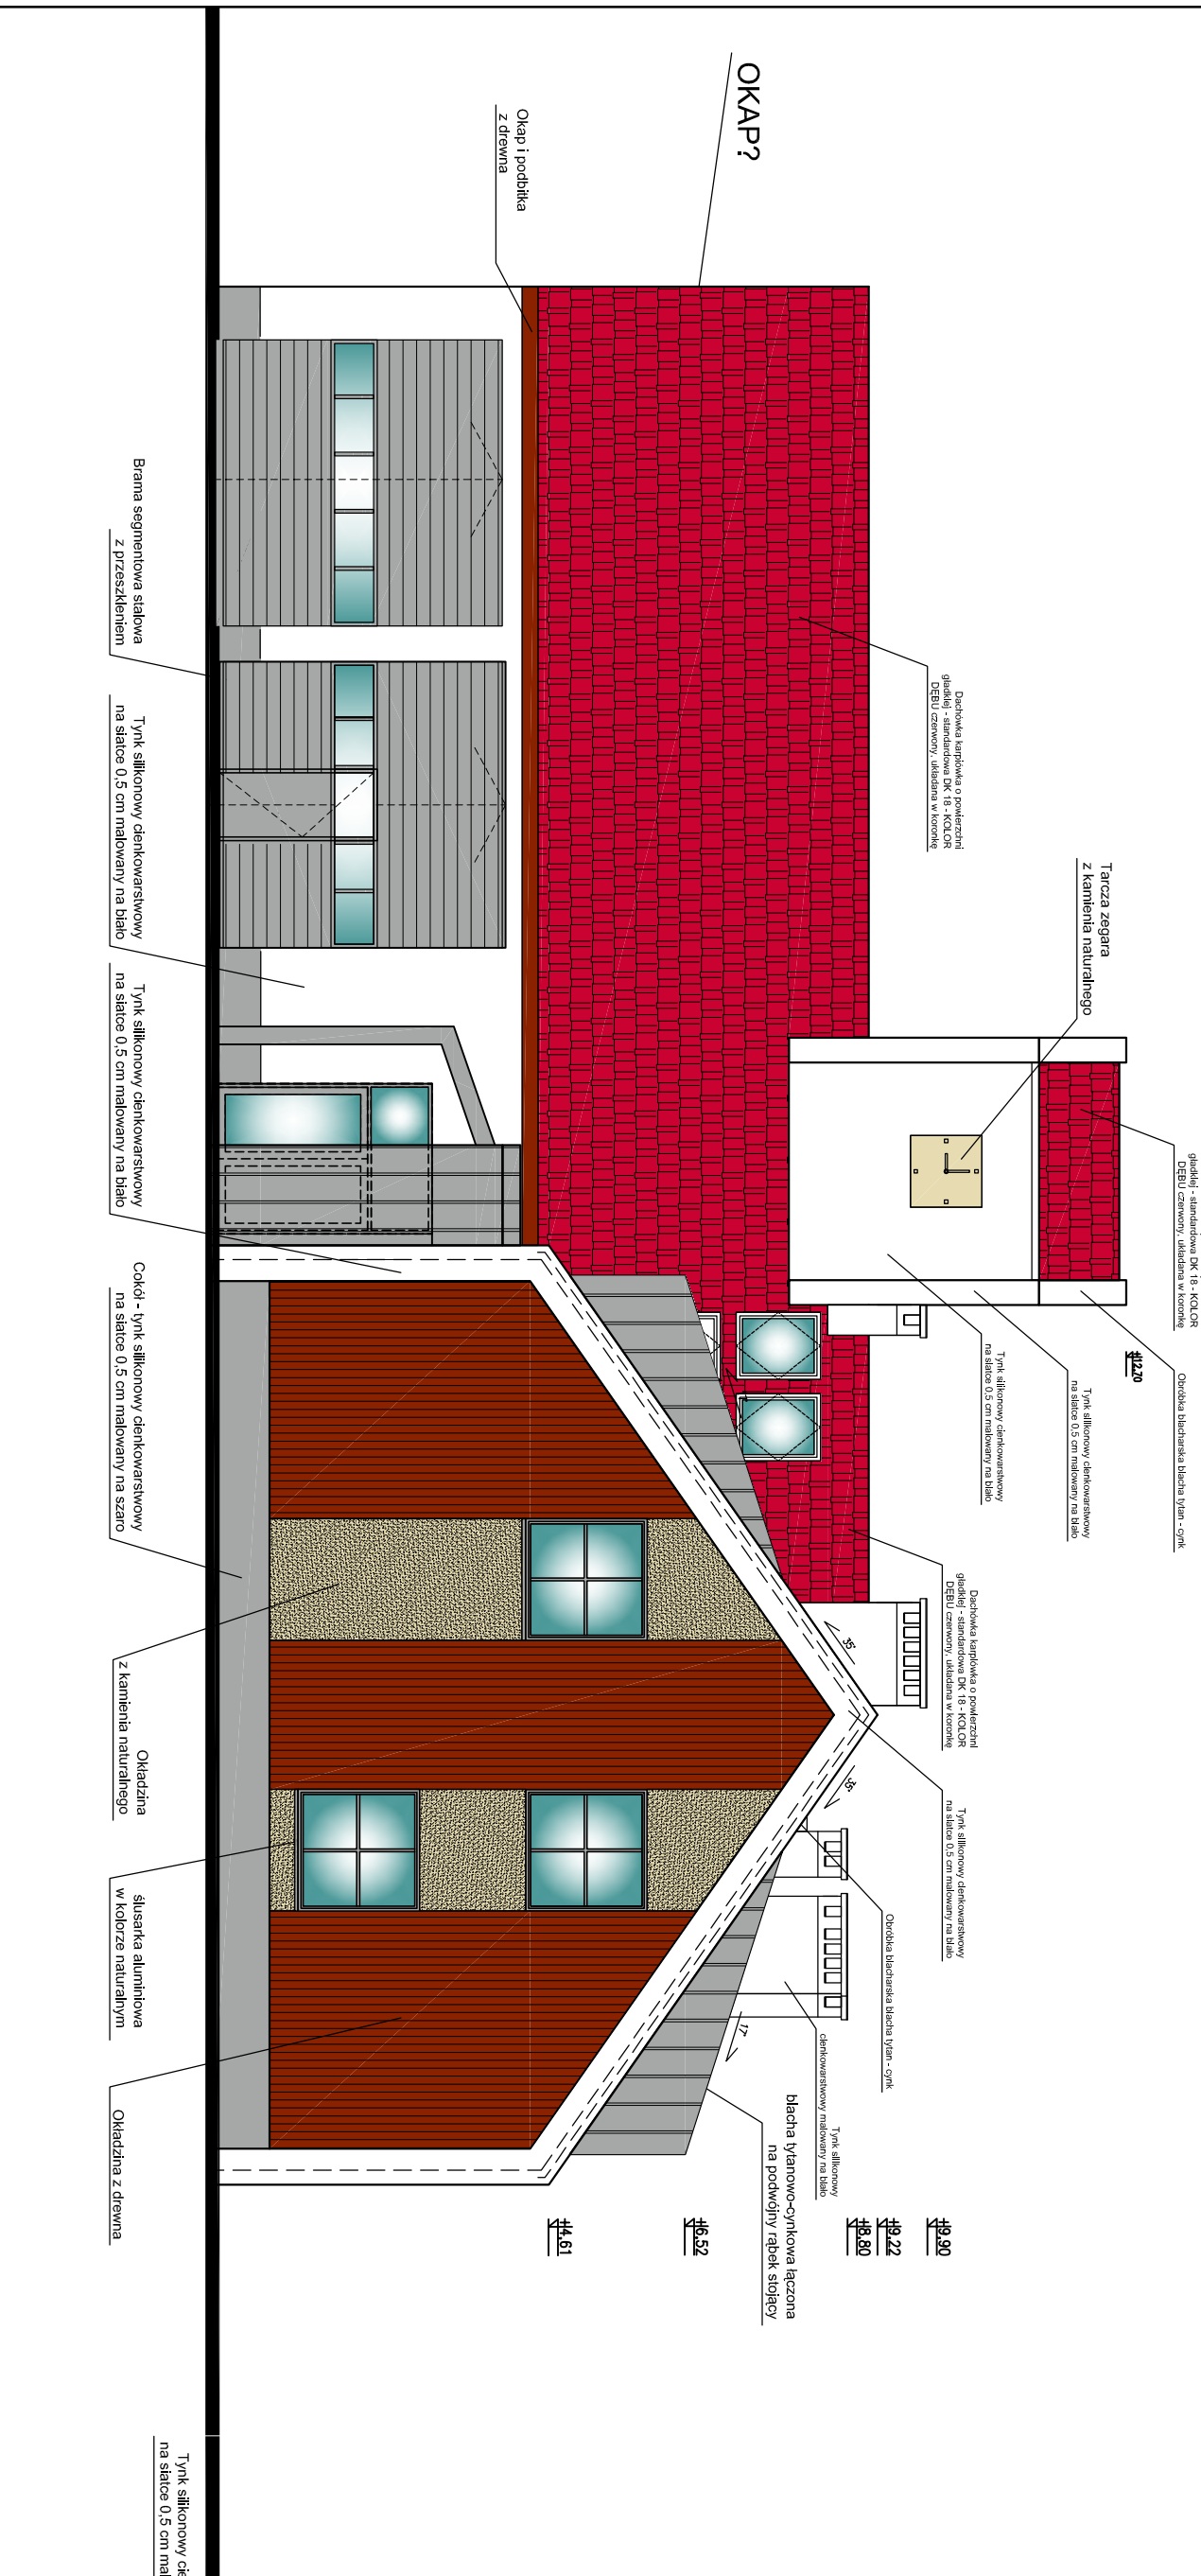

ELEWACJA PÓŁNOCNA

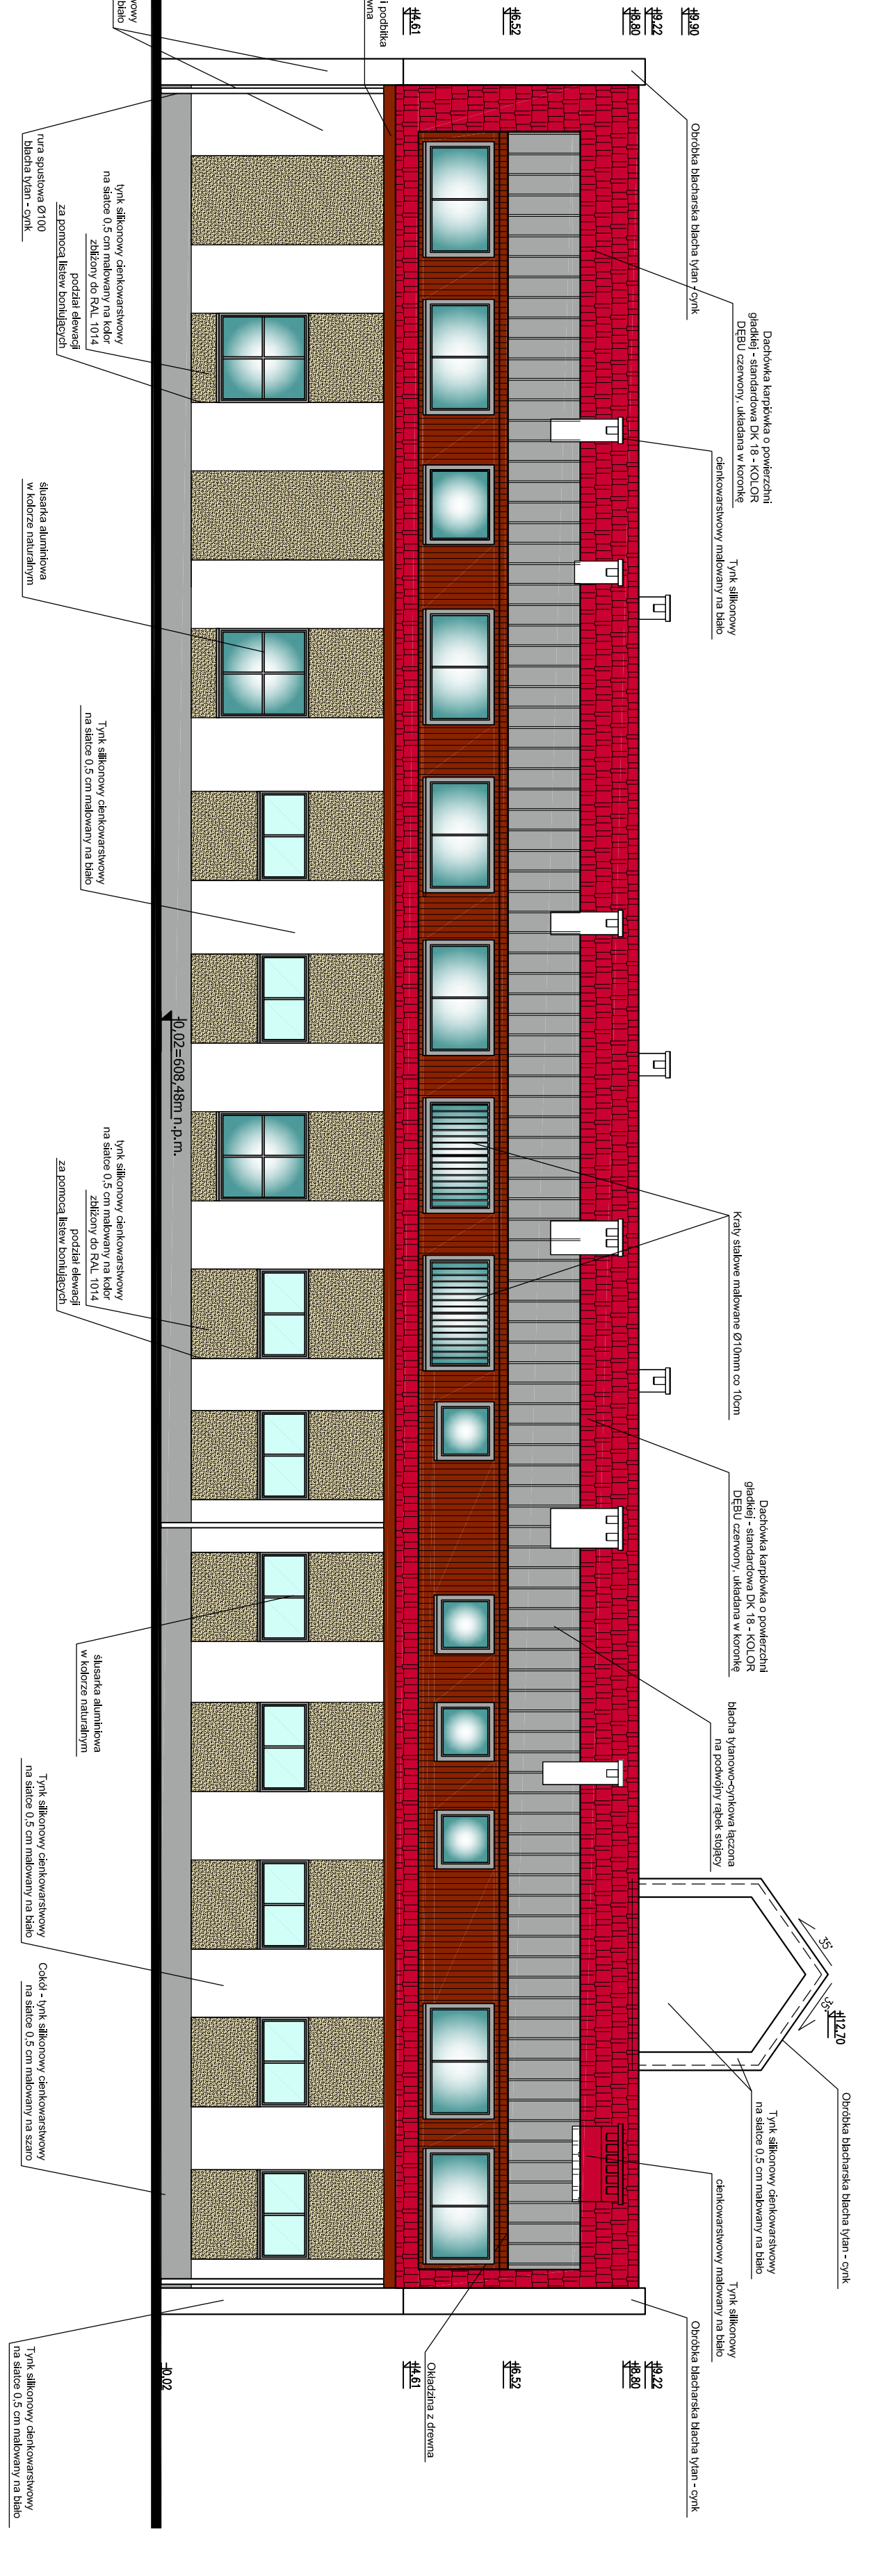

ELEWACJA ZACHODNIA

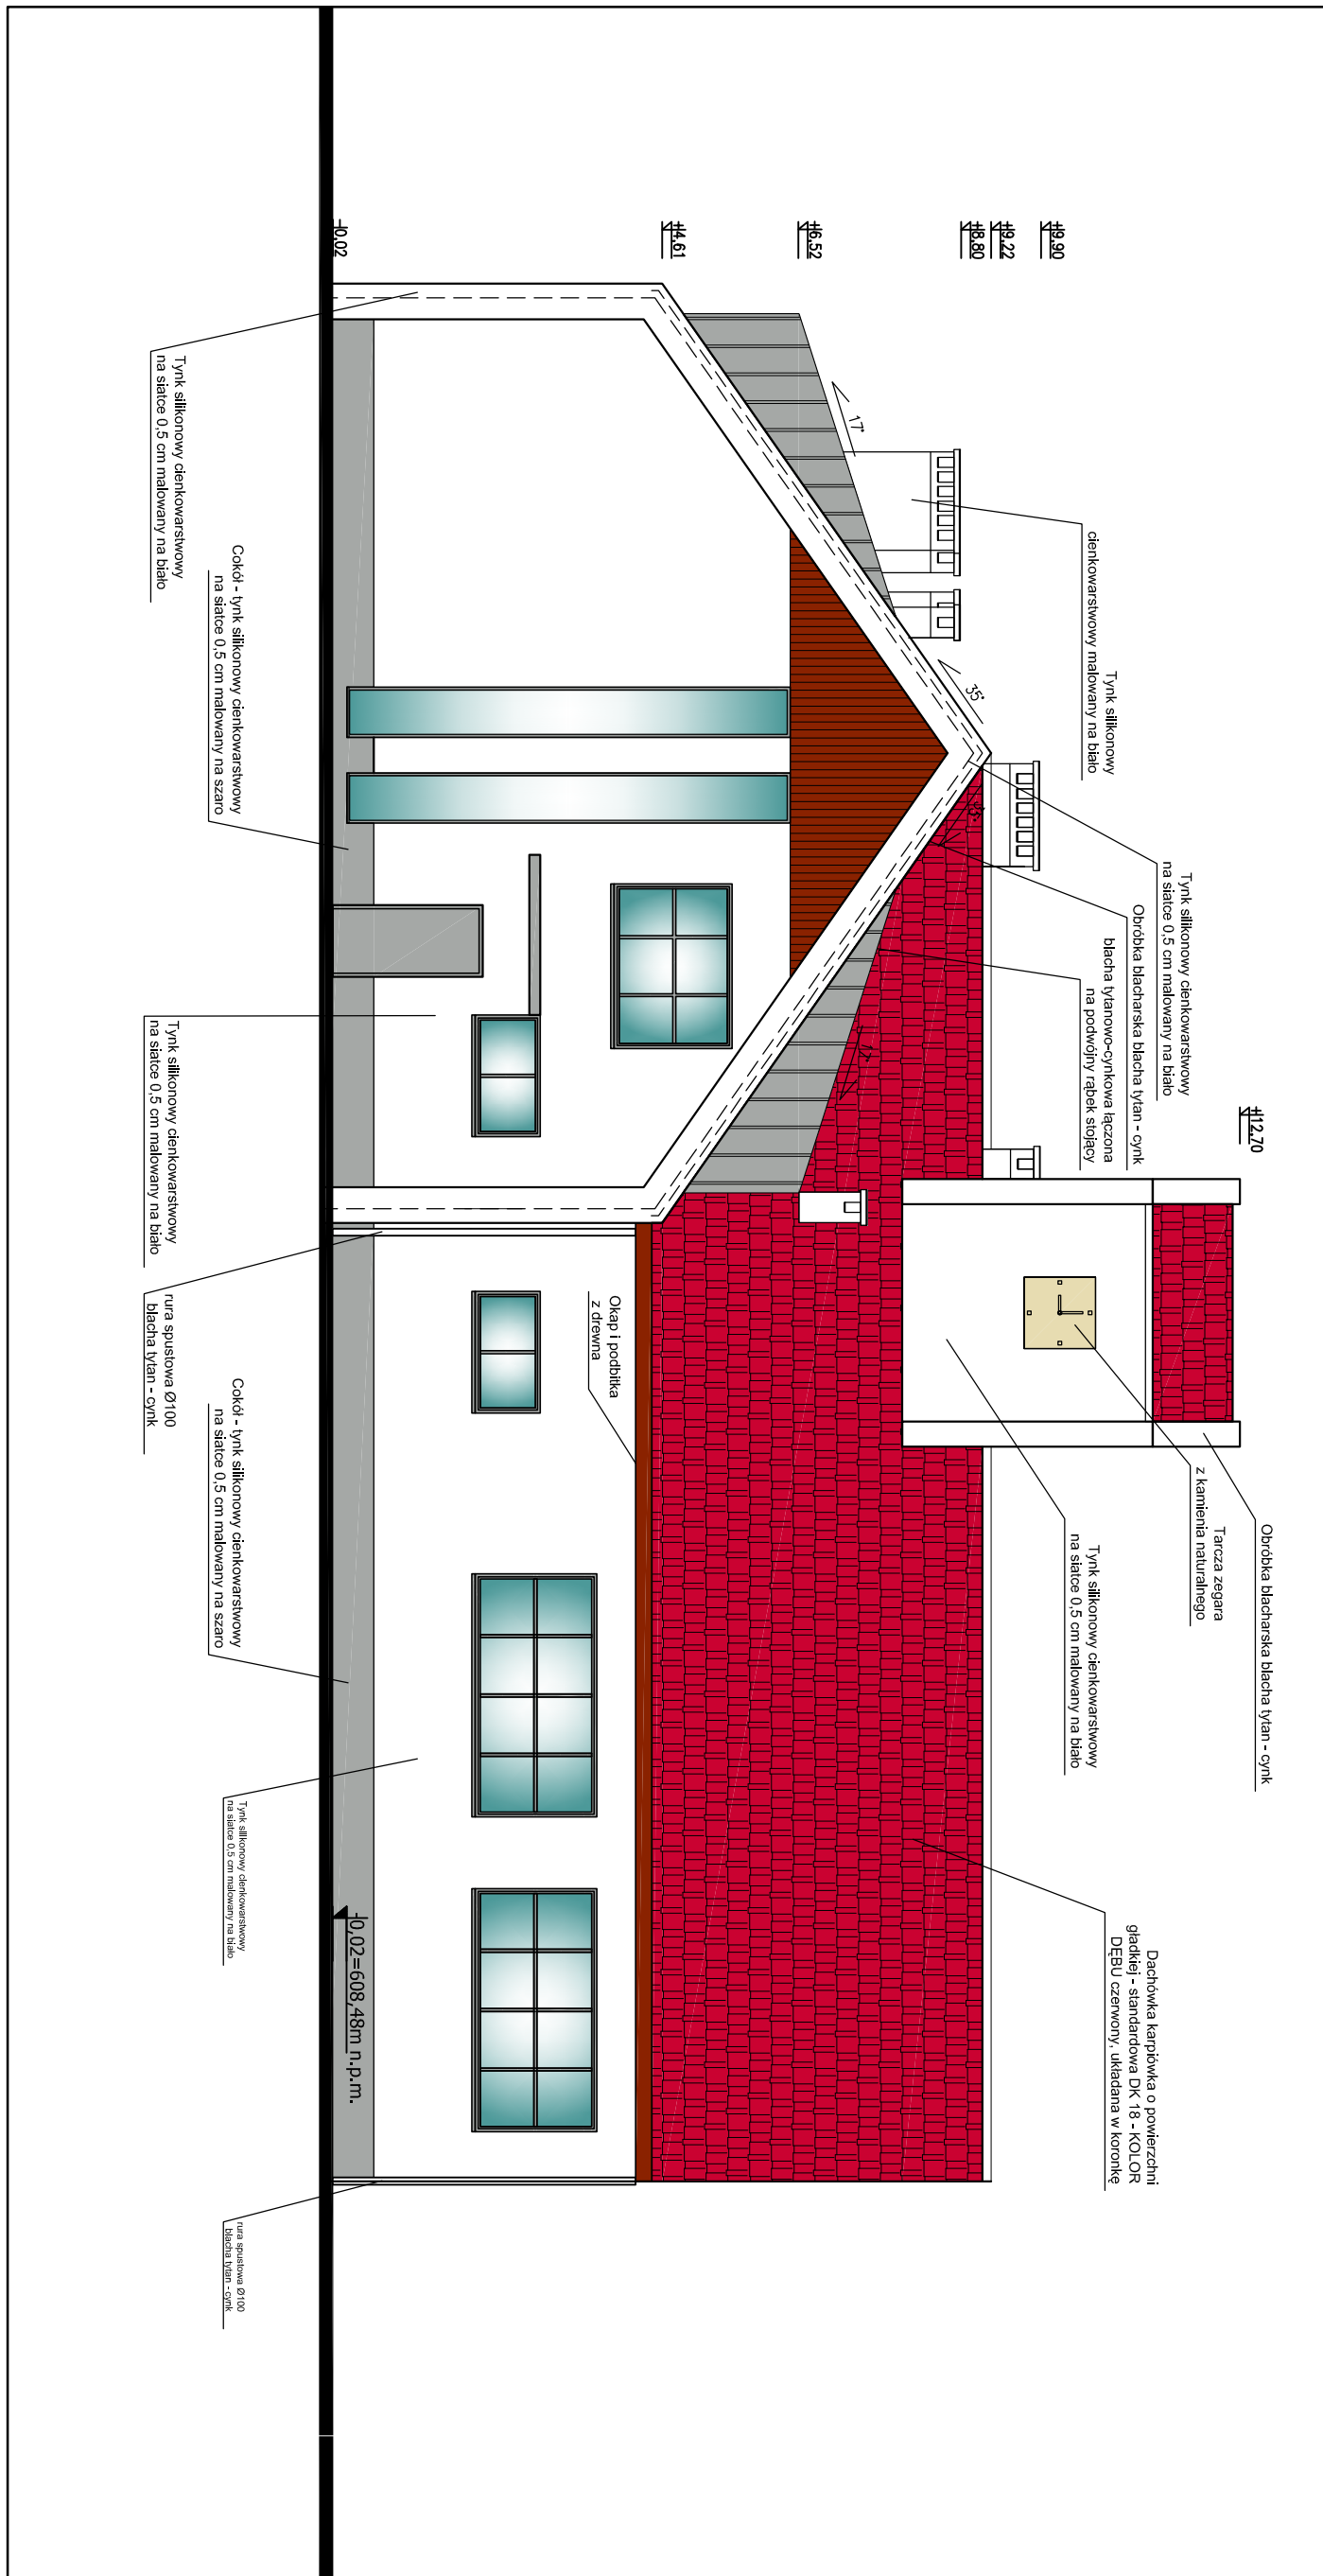

ELEWACJA POŁUDNIOWA



Jednostka projektowa: archimedia Architektura Architektura i Inżynieria ul. Wokulskiego 4, 60-581 Poznań telefon: 61 867 17 35 e-mail: archimedia@archimedia.pl	
Branża: ARCHITEKTURA	Stadium robót: PROJEKT WYKONAWCZY
Projektant: mgr inż. arch. Marcin Świąta	
Zespół projektowy: mgr inż. arch. Marcin Świąta	
Skala: 1:100	Nr projektu: A05
ELEWACJE	
