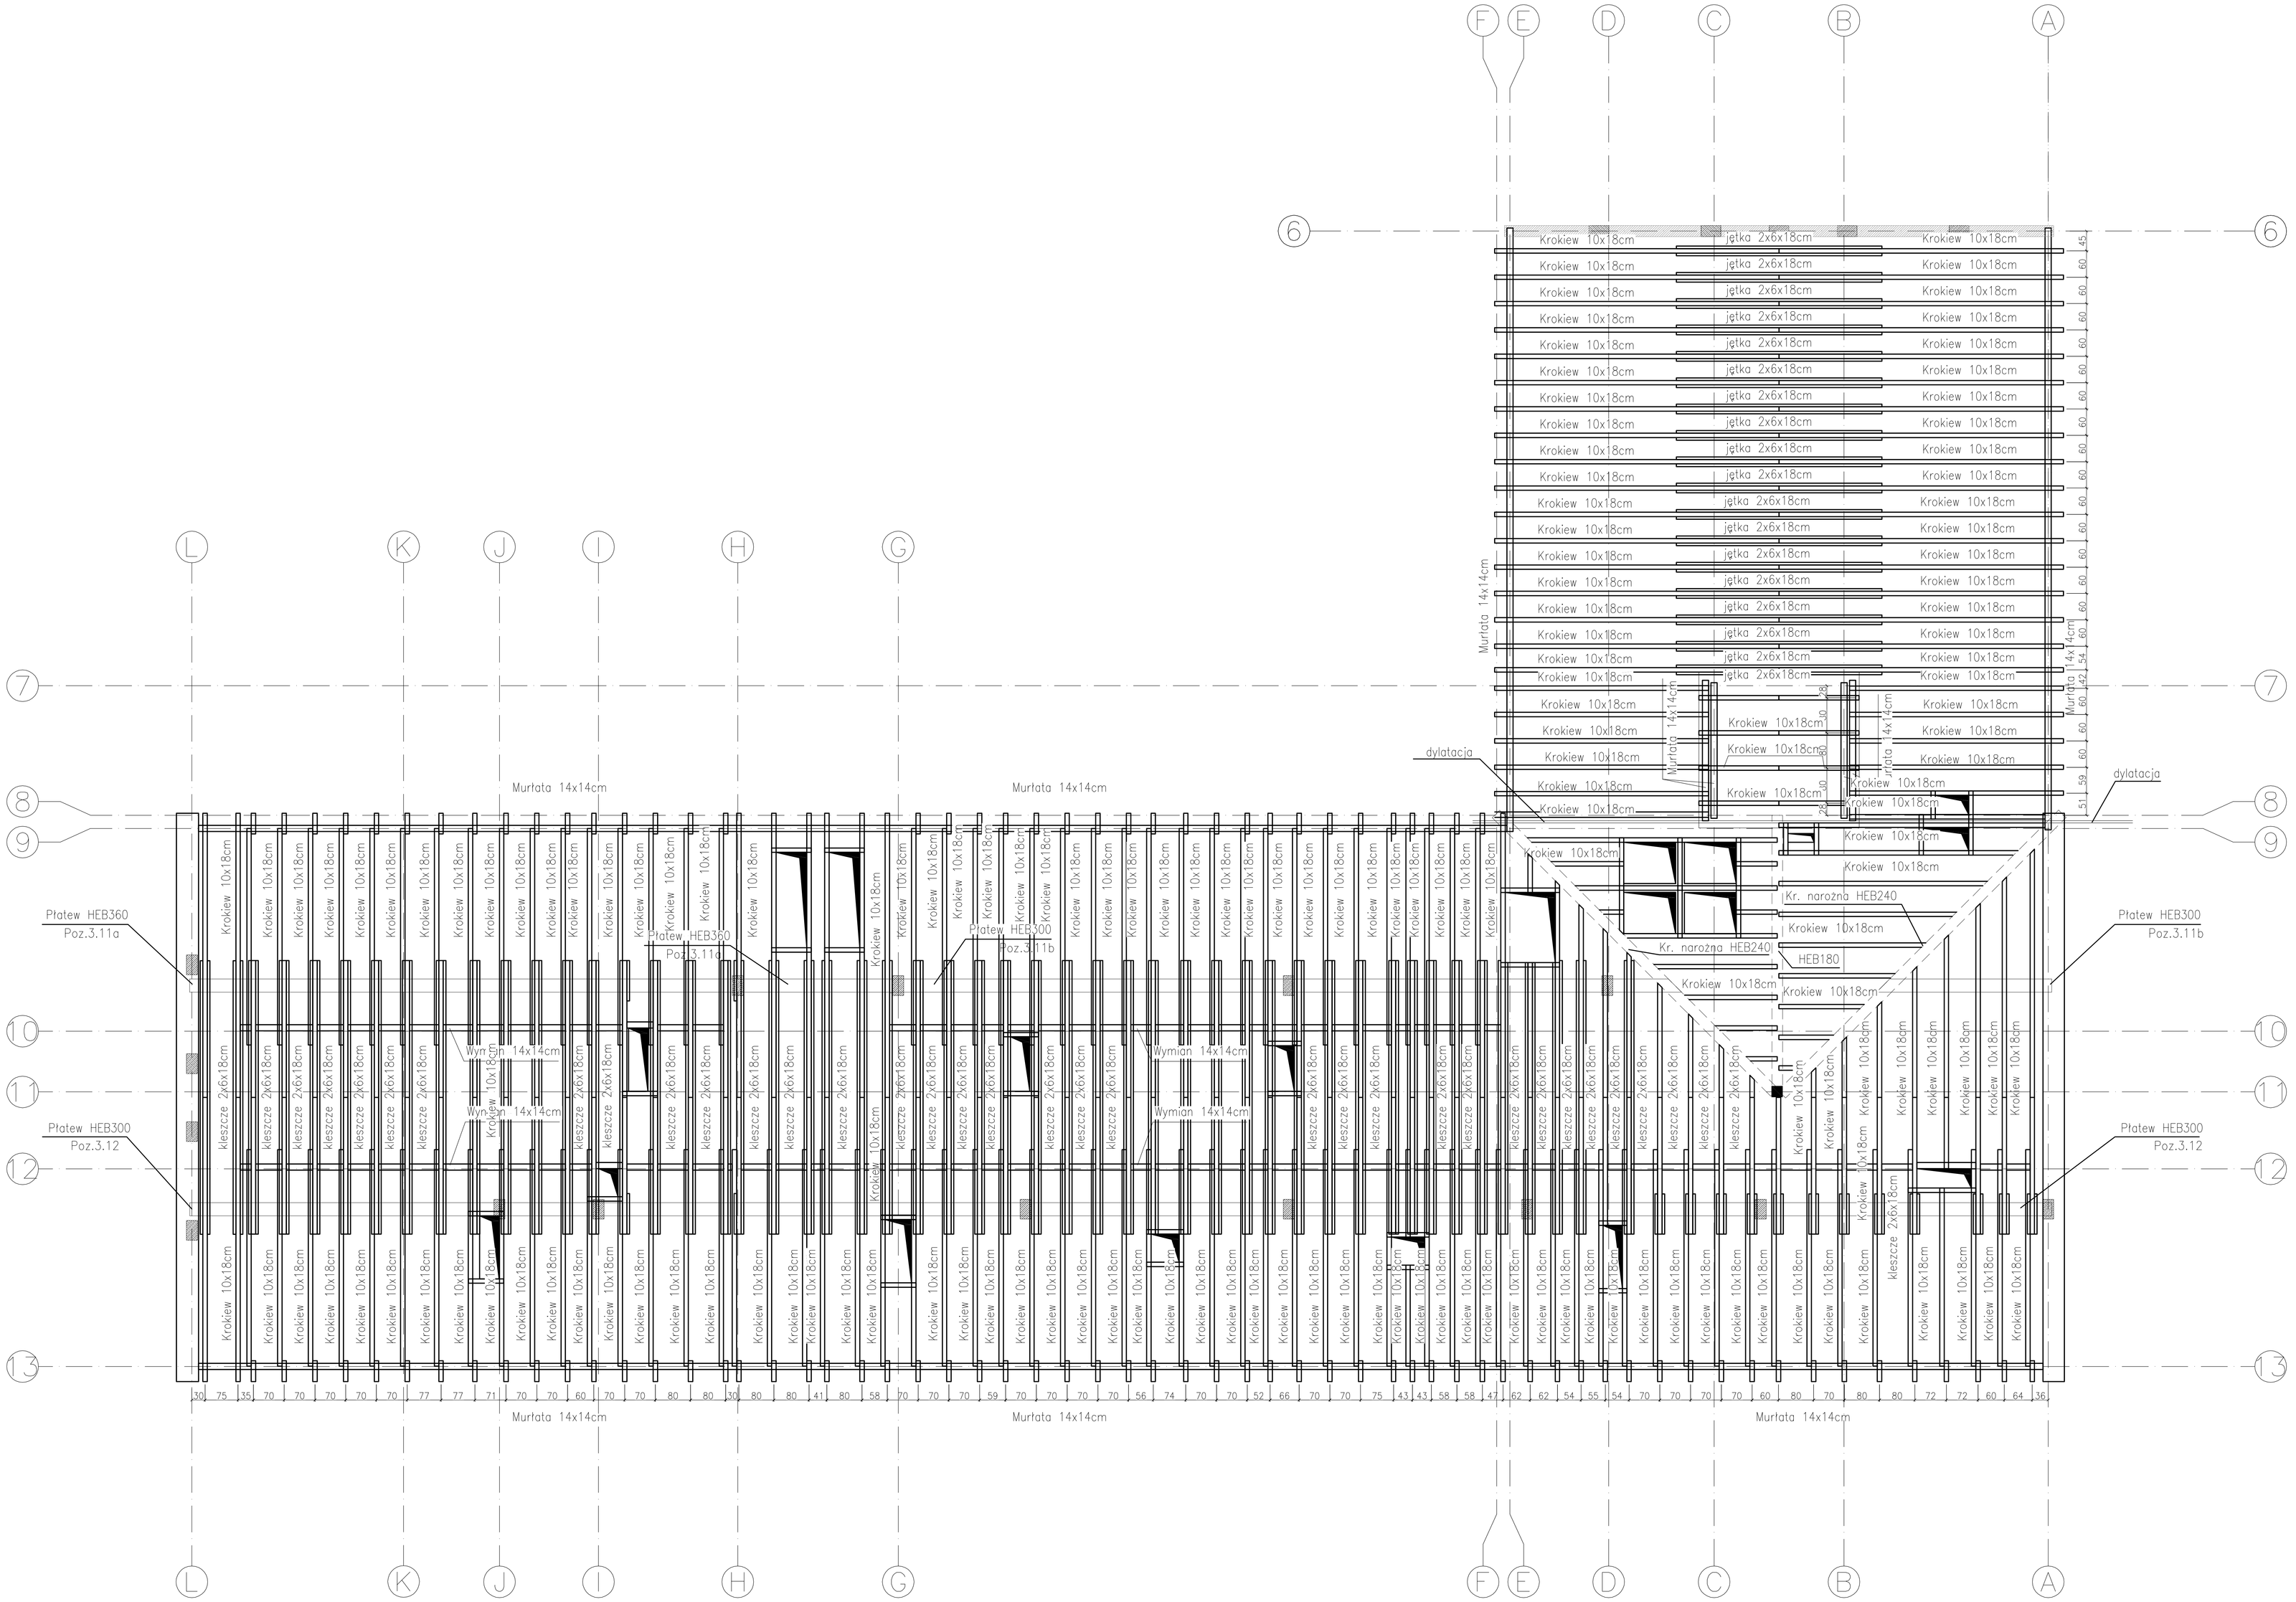

archimedia

Pracownia: ul. Wolskiej/Kilińskiego 4, 60-261 Poznań
TEL (061) 867 27 33, e-mail: archimedia@archimedia.com.pl

Branża: KONSTRUKCJA | Rodzaj dokumentacji: WYKONAWCZY

Nazwa inwestycji: GMINA KARPACZ
UL. KONSTYTUCJI 3 GO MAJA 54
58-540 KARPACZ

Adres inwestycji: BUDOWA ADMINISTRACYJNEGO CENTRUM ZARZĄDZANIA MIASTA
ETAP I PODETAP A
UL. OBRÓCOŃ POKOJU 2A, 58-540 KARPACZ
DZIAŁKA NR EWID. 28/8, 28/3, cz. 28/4, 28/6, 28/7, cz. 26/3,14, 28, OBRĘB KARPACZ 4

Projektant: inż.bud. Wiesław Janus
upr.arch.1329/84/p
upr.bud.3929/94/p

Sprawdził: mgr inż. Piotr Jachnik — upr.bud. WKP/0174/POOS/07

Treść rysunku: Rzut Więźby

Data rozpoczęcia projektu	Rysunek sporządził	Data	Nr rysunku	Skala
Data/-e modyfikacji		06.2013	3.04	1:50

UWAGI: PROJEKT ARCHITEKTONICZNY ROZPATRYWAĆ ŁĄCZNIE Z PROJEKTAMI BRANŻOWYMI
© Wszelkie prawa zastrzeżone. Powielanie lub wykorzystywanie niezgodnie z przeznaczeniem bez zgody autora lub dokumentacji zabronione